


PHƯỜNG NÚI SÂM - THÀNH PHỐ CHÂU ĐỐC - TỈNH AN GIANG
QUI HOẠCH PHÂN KHU CHỨC NĂNG TỶ LỆ 1/2000
ĐƯỜNG NỐI KHU DÂN CƯ CHỢ VĨNH ĐỒNG ĐẾN ĐƯỜNG TRÁNH QUỐC LỘ 91
BẢN ĐỒ QUY HOẠCH GIAO THÔNG & CHỈ GIỚI ĐƯỜNG ĐỒ, CHỈ GIỚI XÂY DỰNG

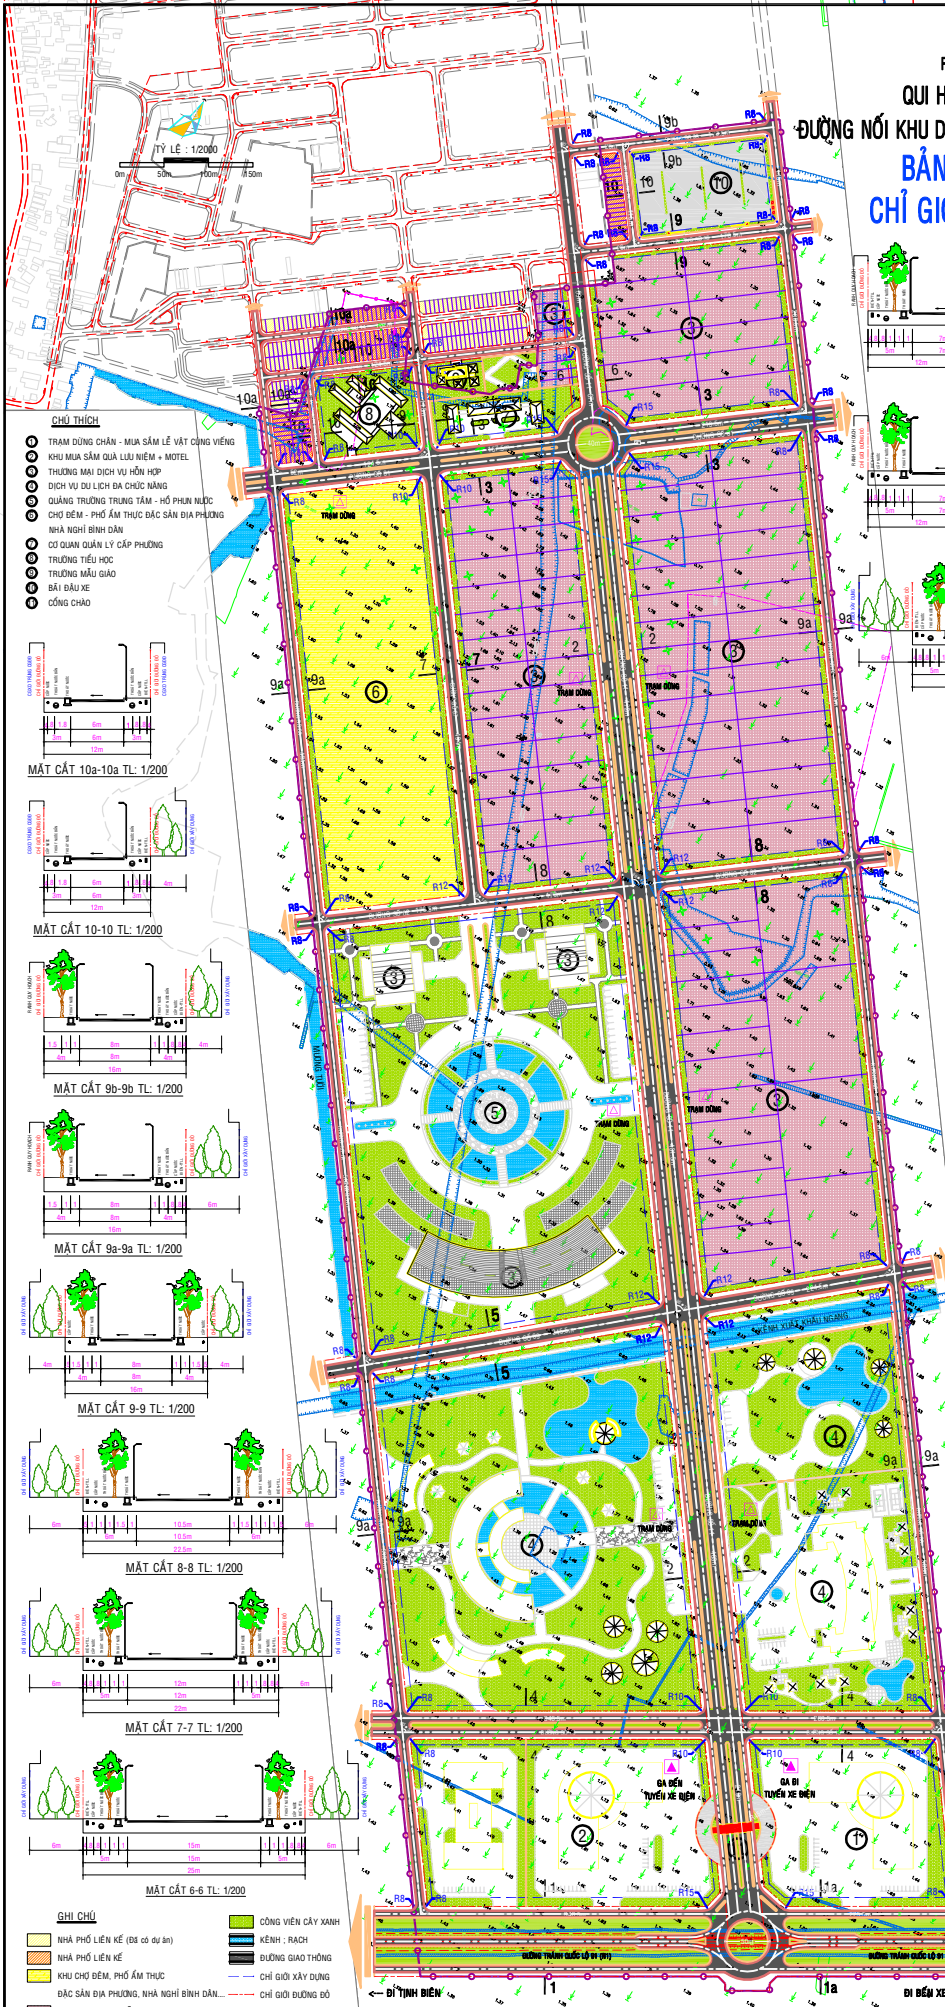

- CHÚ THÍCH**
- TRẠM DỪNG CHÂN - MUA SÀM LỄ VẬT CÔNG VIÊN
 - KHU MUA SÀM QUÀ LƯU NIỆM + MOTEL
 - THƯƠNG MẠI DỊCH VỤ HỒN HỘP
 - DỊCH VỤ DU LỊCH BÀ CHỨC NĂNG
 - QUẢNG TRƯỜNG TRUNG TÂM - HỒ PHÂN NƯỚC
 - CHỖ ĐẺM - PHỐ ẨM THỰC ĐẶC SẢN ĐỊA PHƯƠNG
 - NHÀ NGHỈ BÌNH DÂN
 - CƠ QUAN QUẢN LÝ CẤP PHƯỜNG
 - TRƯỜNG TIỂU HỌC
 - TRƯỜNG MẪU GIÁO
 - BẾP ĐẦU XE
 - CỒNG CHÁO

MẶT CẮT 10a-10a TL: 1/2000

MẶT CẮT 10-10 TL: 1/2000

MẶT CẮT 9b-9b TL: 1/2000

MẶT CẮT 9a-9a TL: 1/2000


MẶT CẮT 9-9 TL: 1/2000

MẶT CẮT 8-8 TL: 1/2000

MẶT CẮT 7-7 TL: 1/2000

MẶT CẮT 6-6 TL: 1/2000

- GHI CHÚ**
- CÔNG VIÊN CÂY XANH
 - KÈNH / RẠCH
 - ĐƯỜNG GIAO THÔNG
 - CHỈ GIỚI XÂY DỰNG
 - CHỈ GIỚI ĐƯỜNG ĐỒ
 - RANH GIỚI HẠN KHU VỰC LẬP HỘP
 - NHÀ PHỐ LIÊN KẾ (BỘ CỘ ĐƯỜNG)
 - NHÀ PHỐ LIÊN KẾ
 - KHU CHỖ ĐẺM, PHỐ ẨM THỰC
 - ĐẶC SẢN ĐỊA PHƯƠNG, NHÀ NGHỈ BÌNH DÂN
 - DỊCH VỤ DU LỊCH HỒN HỘP

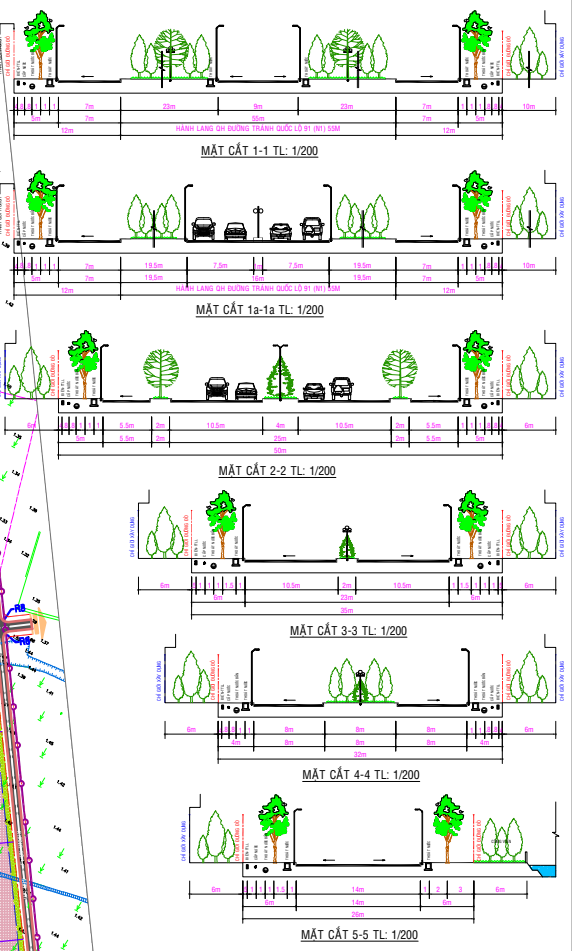

BẢNG THÔNG KẾ GIAO THÔNG

STT	TÊN ĐƯỜNG	CHIỀU DÀI (M)	MẶT CẮT	CHIỀU RỘNG (M)	LỀ	LỖ GIÓ (M)	KHOẢNG LƯU (M)
01	ĐƯỜNG TRÁNH QUỐC LỘ 91 (M)	620	1-1	5	7.23-9.23-7	5	79
02	ĐƯỜNG SỐ 01 (Nhà phố Liên Kế, Chợ Đệm, Phố Ẩm Thực không cơ không số)	604	3-3	6	7.18-5.18-19-7	5	79
03	ĐƯỜNG SỐ 02 (Chợ Đệm, Phố Ẩm Thực không cơ không số)	604	8-8	6	10.5	6	23.5
04	ĐƯỜNG SỐ 03	240	9b-9b	4	8	4	16
05	ĐƯỜNG SỐ 04	115	10-10	3	6	3	12
06	ĐƯỜNG SỐ 05	240	9-9	4	8	4	16
07	ĐƯỜNG SỐ 06	2035	9a-9a	4	8	4	16
08	ĐƯỜNG SỐ 07 (Đoạn từ Đường Số 01 đến Đường Số 02)	494	7-7	5	12	5	22
09	ĐƯỜNG SỐ 08 (Đoạn từ Đường Số 01 đến Đường Số 09)	110	9-9	4	8	4	16
10	ĐƯỜNG SỐ 09 (Đoạn từ Đường Số 01 đến Đường Số 10)	1030	9b-9b	4	8	4	16
11	ĐƯỜNG SỐ 10 (Đoạn từ Đường Số 01 đến Đường Số 11)	110	10a-10a	6	6	3	12
12	ĐƯỜNG SỐ 11 (Đoạn từ Đường Số 01 đến Đường Số 05)	605	5-5	6	14	6	26
13	ĐƯỜNG SỐ 12 (Đoạn từ Đường Số 01 đến Đường Số 03)	607	4-4	4	8-8	4	32
14	ĐƯỜNG SỐ 13 (Đoạn từ Đường Số 01 đến Đường Số 05)	180	6-6	5	15	5	25
15	ĐƯỜNG SỐ 14 (Đoạn từ Đường Số 01 đến Đường Số 01)	1650	2-2	5	5-2-10.5-4-10.5-2-5	5	50
16	ĐƯỜNG SỐ 15	110	10-10	3	6	3	12
17	ĐƯỜNG SỐ 16	97	10a-10a	3	6	3	12
18	ĐƯỜNG SỐ 17	123	10-10	3	6	3	12
19	BẾP ĐẦU XE				1.65 HA		
TỔNG CỘNG					10.175 M		24.50 HA

CO QUAN PHÉ DUYỆT:
 UBND TỈNH AN GIANG
 HẸM THỜI CÔNG VỊNH SỐ: 3.01/ST, NGÀY: 15/05/2017

CO QUAN THẨM ĐỊNH:
 SỞ XÂY DỰNG AN GIANG
 HẸM THỜI CÔNG VỊNH SỐ: 152, NGÀY: 05/05/2017

CO QUAN THỎA THUẬN:
 UBND THÀNH PHỐ CHÂU ĐỐC
 HẸM THỜI CÔNG VỊNH SỐ: 152, NGÀY: 05/05/2017

CHỦ ĐẦU TƯ:
 PHÒNG QLDT THÀNH PHỐ CHÂU ĐỐC
 HẸM THỜI CÔNG VỊNH SỐ: 152, NGÀY: 05/05/2017

CÔNG TRÌNH - ĐUA ĐỀM: ĐUA HOẠCH PHÂN KHU CHỨC NĂNG TỶ LỆ 1/2000
 ĐƯỜNG NỐI KHU DÂN CƯ CHỢ VĨNH ĐỒNG ĐẾN KHU VỰC ĐƯỜNG TRÁNH QUỐC LỘ 91
 PHƯỜNG NÚI SÂM - THÀNH PHỐ CHÂU ĐỐC - TỈNH AN GIANG

TÊN BẢN VẼ:
BẢN ĐỒ QUY HOẠCH GIAO THÔNG & CHỈ GIỚI ĐƯỜNG ĐỒ, CHỈ GIỚI XÂY DỰNG

BẢN VẼ: CHỖ ĐẺM KHU: A-D TỶ LỆ: 1/2000 NGÀY: 05/05/2017

THIẾT KẾ: KTS. GÀM NGUYỄN MINH THỊ

CHỖ TRỤ: KTS. GÀM NGUYỄN THẠNH QUẾ

CHỖ NHẸM: KTS. NGUYỄN THẠNH TÙNG

QUẢN LÝ THIẾT: KTS. VÂN THẠNH THẢO

GIÁM ĐỐC: KTS. NGUYỄN THẠNH QUẾ

CÔNG TY TNHH TƯ VẤN KIẾN TRÚC XÂY DỰNG AB&C
 05: 1652 NGUYỄN THÁI HOC P. MỸ BÌNH - TP. LONG BIÊN - TP. HỒ CHÍ MINH
 ĐT: 078.3888918 - 078.3949491 - 078.3949492