


# PHƯƠNG ÁN TỔNG MẶT BẰNG TỶ LỆ 1/500 TRỤ SỞ CỤC QUẢN LÝ THỊ TRƯỜNG VÀ ĐỘI QUẢN LÝ THỊ TRƯỜNG SỐ 1 P. MỸ HÒA - TP. LONG XUYÊN - TỈNH AN GIANG

(PHÊ DUYỆT TẠI QUYẾT ĐỊNH SỐ 2865/QĐ-UBND NGÀY 30/07/2021 CỦA ỦY BAN NHÂN DÂN THÀNH PHỐ LONG XUYÊN)

## SƠ ĐỒ TỔ CHỨC KHÔNG GIAN KIẾN TRÚC CẢNH QUAN

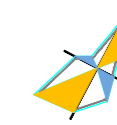

TỶ LỆ : 1/500



CƠ QUAN PHÊ DUYỆT:  
UBND THÀNH PHỐ LONG XUYÊN

KÈM THEO QUYẾT ĐỊNH SỐ.....NGÀY.....THÁNG.....NĂM.....

CƠ QUAN THỎA THUẬN:  
SỞ XÂY DỰNG AN GIANG

KÈM THEO CÔNG VĂN SỐ.....NGÀY.....THÁNG.....NĂM.....

CƠ QUAN THẨM ĐỊNH:  
PHÒNG QLĐT THÀNH PHỐ LONG XUYÊN

KÈM THEO TỜ TRÌNH SỐ.....NGÀY.....THÁNG.....NĂM.....

CHỦ ĐẦU TƯ:  
CỤC QUẢN LÝ THỊ TRƯỜNG TỈNH AN GIANG

KÈM THEO TỜ TRÌNH SỐ.....NGÀY.....THÁNG.....NĂM.....

PHƯƠNG ÁN TỔNG MẶT BẰNG TỶ LỆ 1/500  
DỰ ÁN ĐẦU TƯ TRỤ SỞ CỤC QUẢN LÝ THỊ TRƯỜNG  
VÀ ĐỘI QUẢN LÝ THỊ TRƯỜNG SỐ 1 TỈNH AN GIANG  
ĐỊA ĐIỂM: P. MỸ HÒA - TP. LONG XUYÊN - TỈNH AN GIANG

TÊN BẢN VẼ: **SƠ ĐỒ TỔ CHỨC KHÔNG GIAN KIẾN TRÚC CẢNH QUAN**

BẢN VẼ: QH-04 KHỔ : A2 TỶ LỆ : 1/500 NGÀY ...../...../2021

THIẾT KẾ Ths. Kts. PHAN HỮU THIÊN


THỂ HIỆN Kts. NGUYỄN TRẦN NAM DŨNG

CHỦ TRÌ Kts. LÝ TRUNG QUẢN

Q.L KỸ THUẬT Ks. HOÀNG MỸ THIẾT

GIÁM ĐỐC  
Kts. LÊ NGUYỄN HOÀNG ANH DUY

**ASTAR** CÔNG TY CỔ PHẦN TƯ VẤN & ĐẦU TƯ TÀI CHÍNH (ASTAR)  
ĐỊA CHỈ: SỐ 326/ HÙNG VƯƠNG, P. MỸ LONG, TP. LONG XUYÊN, T. AN GIANG  
ĐIỆN THOẠI: 0296.3941383 FAX: 0296.3941383

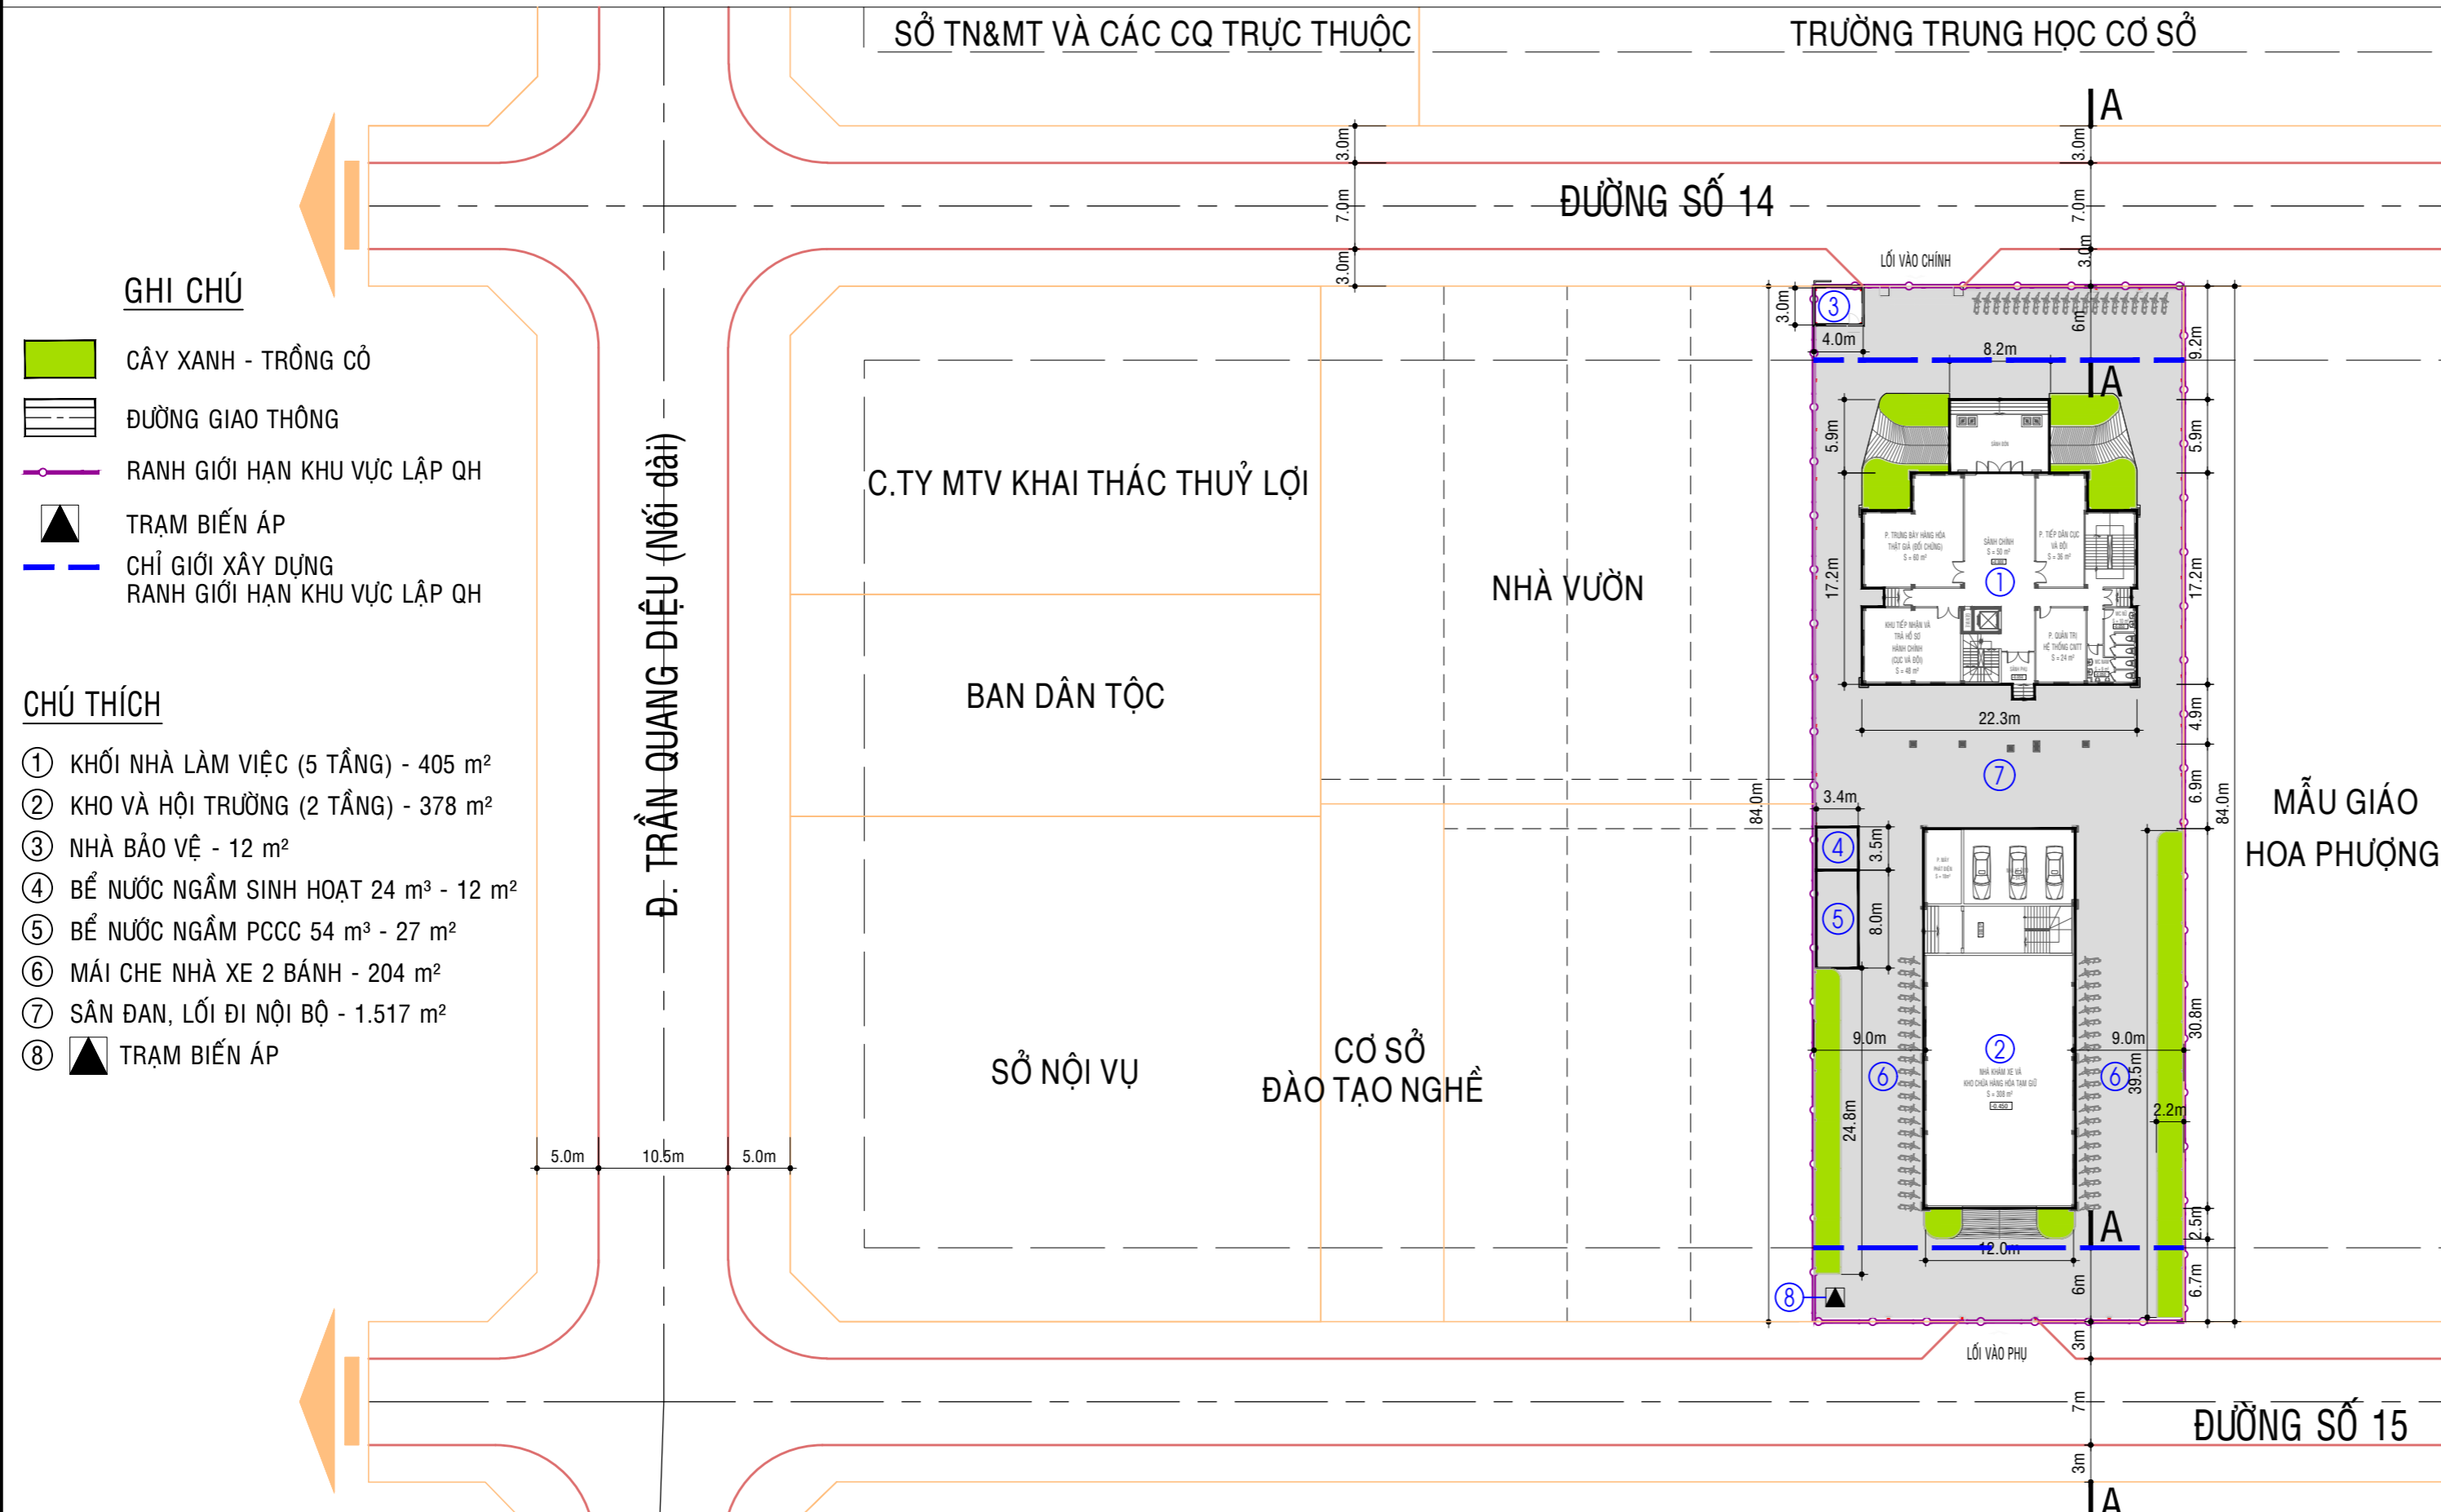

BẢNG THỐNG KÊ DIỆN TÍCH SỬ DỤNG ĐẤT

STT	TÊN HẠNG MỤC	DIỆN TÍCH (M <sup>2</sup> )	TỶ LỆ (%)
I.	ĐẤT XÂY DỰNG CÔNG TRÌNH	795	31,55
1	KHOẢNG NHÀ LÀM VIỆC CHÍNH (5 TẦNG)	405	16,07
2	KHOẢNG NHÀ KHÁM XE, KHO CHỨA HÀNG - HỘI TRƯỞNG (2 TẦNG)	378	15
3	NHÀ BẢO VỆ	12	0,48
II.	SÂN ĐẠN - LỐI ĐI NỘI BỘ - MƯƠNG THOÁT NƯỚC	1.517	60,2
III.	CÂY XANH - TRỒNG CỎ	208	8,25
	<b>TỔNG CỘNG</b>	<b>2.520</b>	<b>100%</b>

