





BẢN ĐỒ HIỆN TRẠNG VÀ QUY HOẠCH PHÁT TRIỂN KINH TẾ - XÃ HỘI HUYỆN TRI TÔN ĐẾN NĂM 2025 VÀ ĐỊNH HƯỚNG ĐẾN NĂM 2030

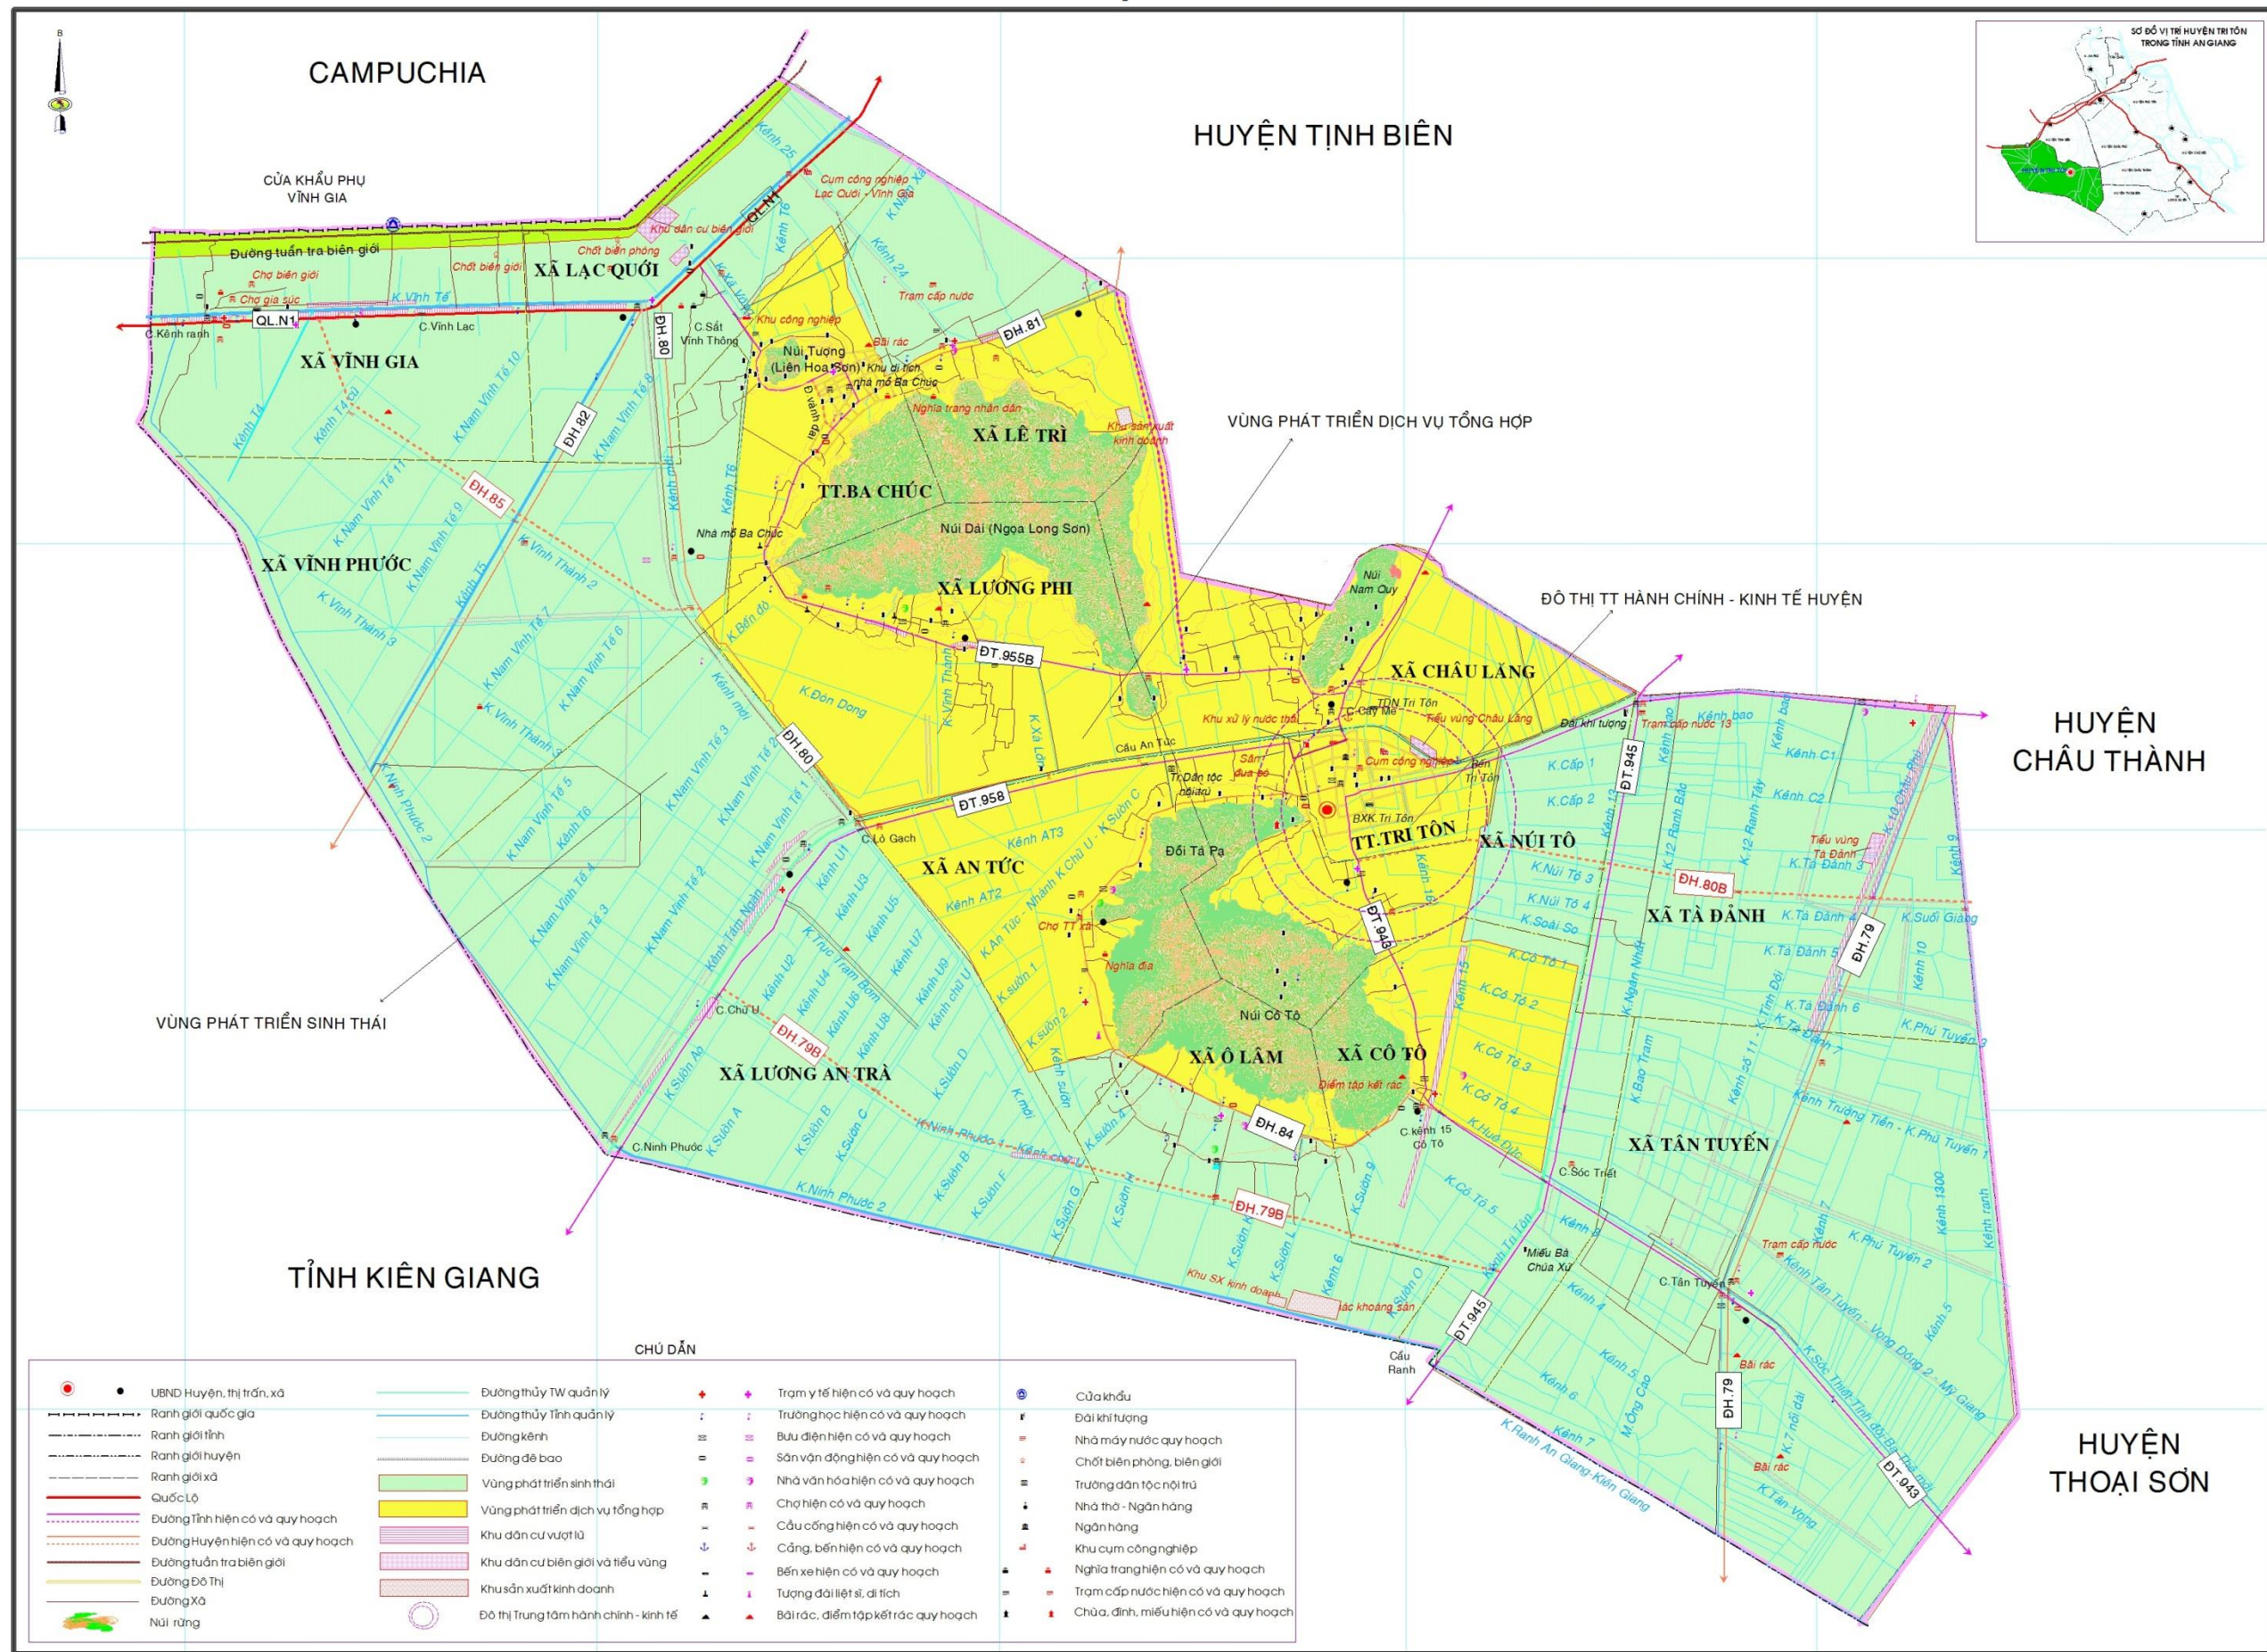

BẢN ĐỒ PHÁT TRIỂN HỆ THỐNG ĐÔ THỊ HUYỆN TRI TÔN ĐẾN NĂM 2025 VÀ ĐỊNH HƯỚNG ĐẾN NĂM 2030

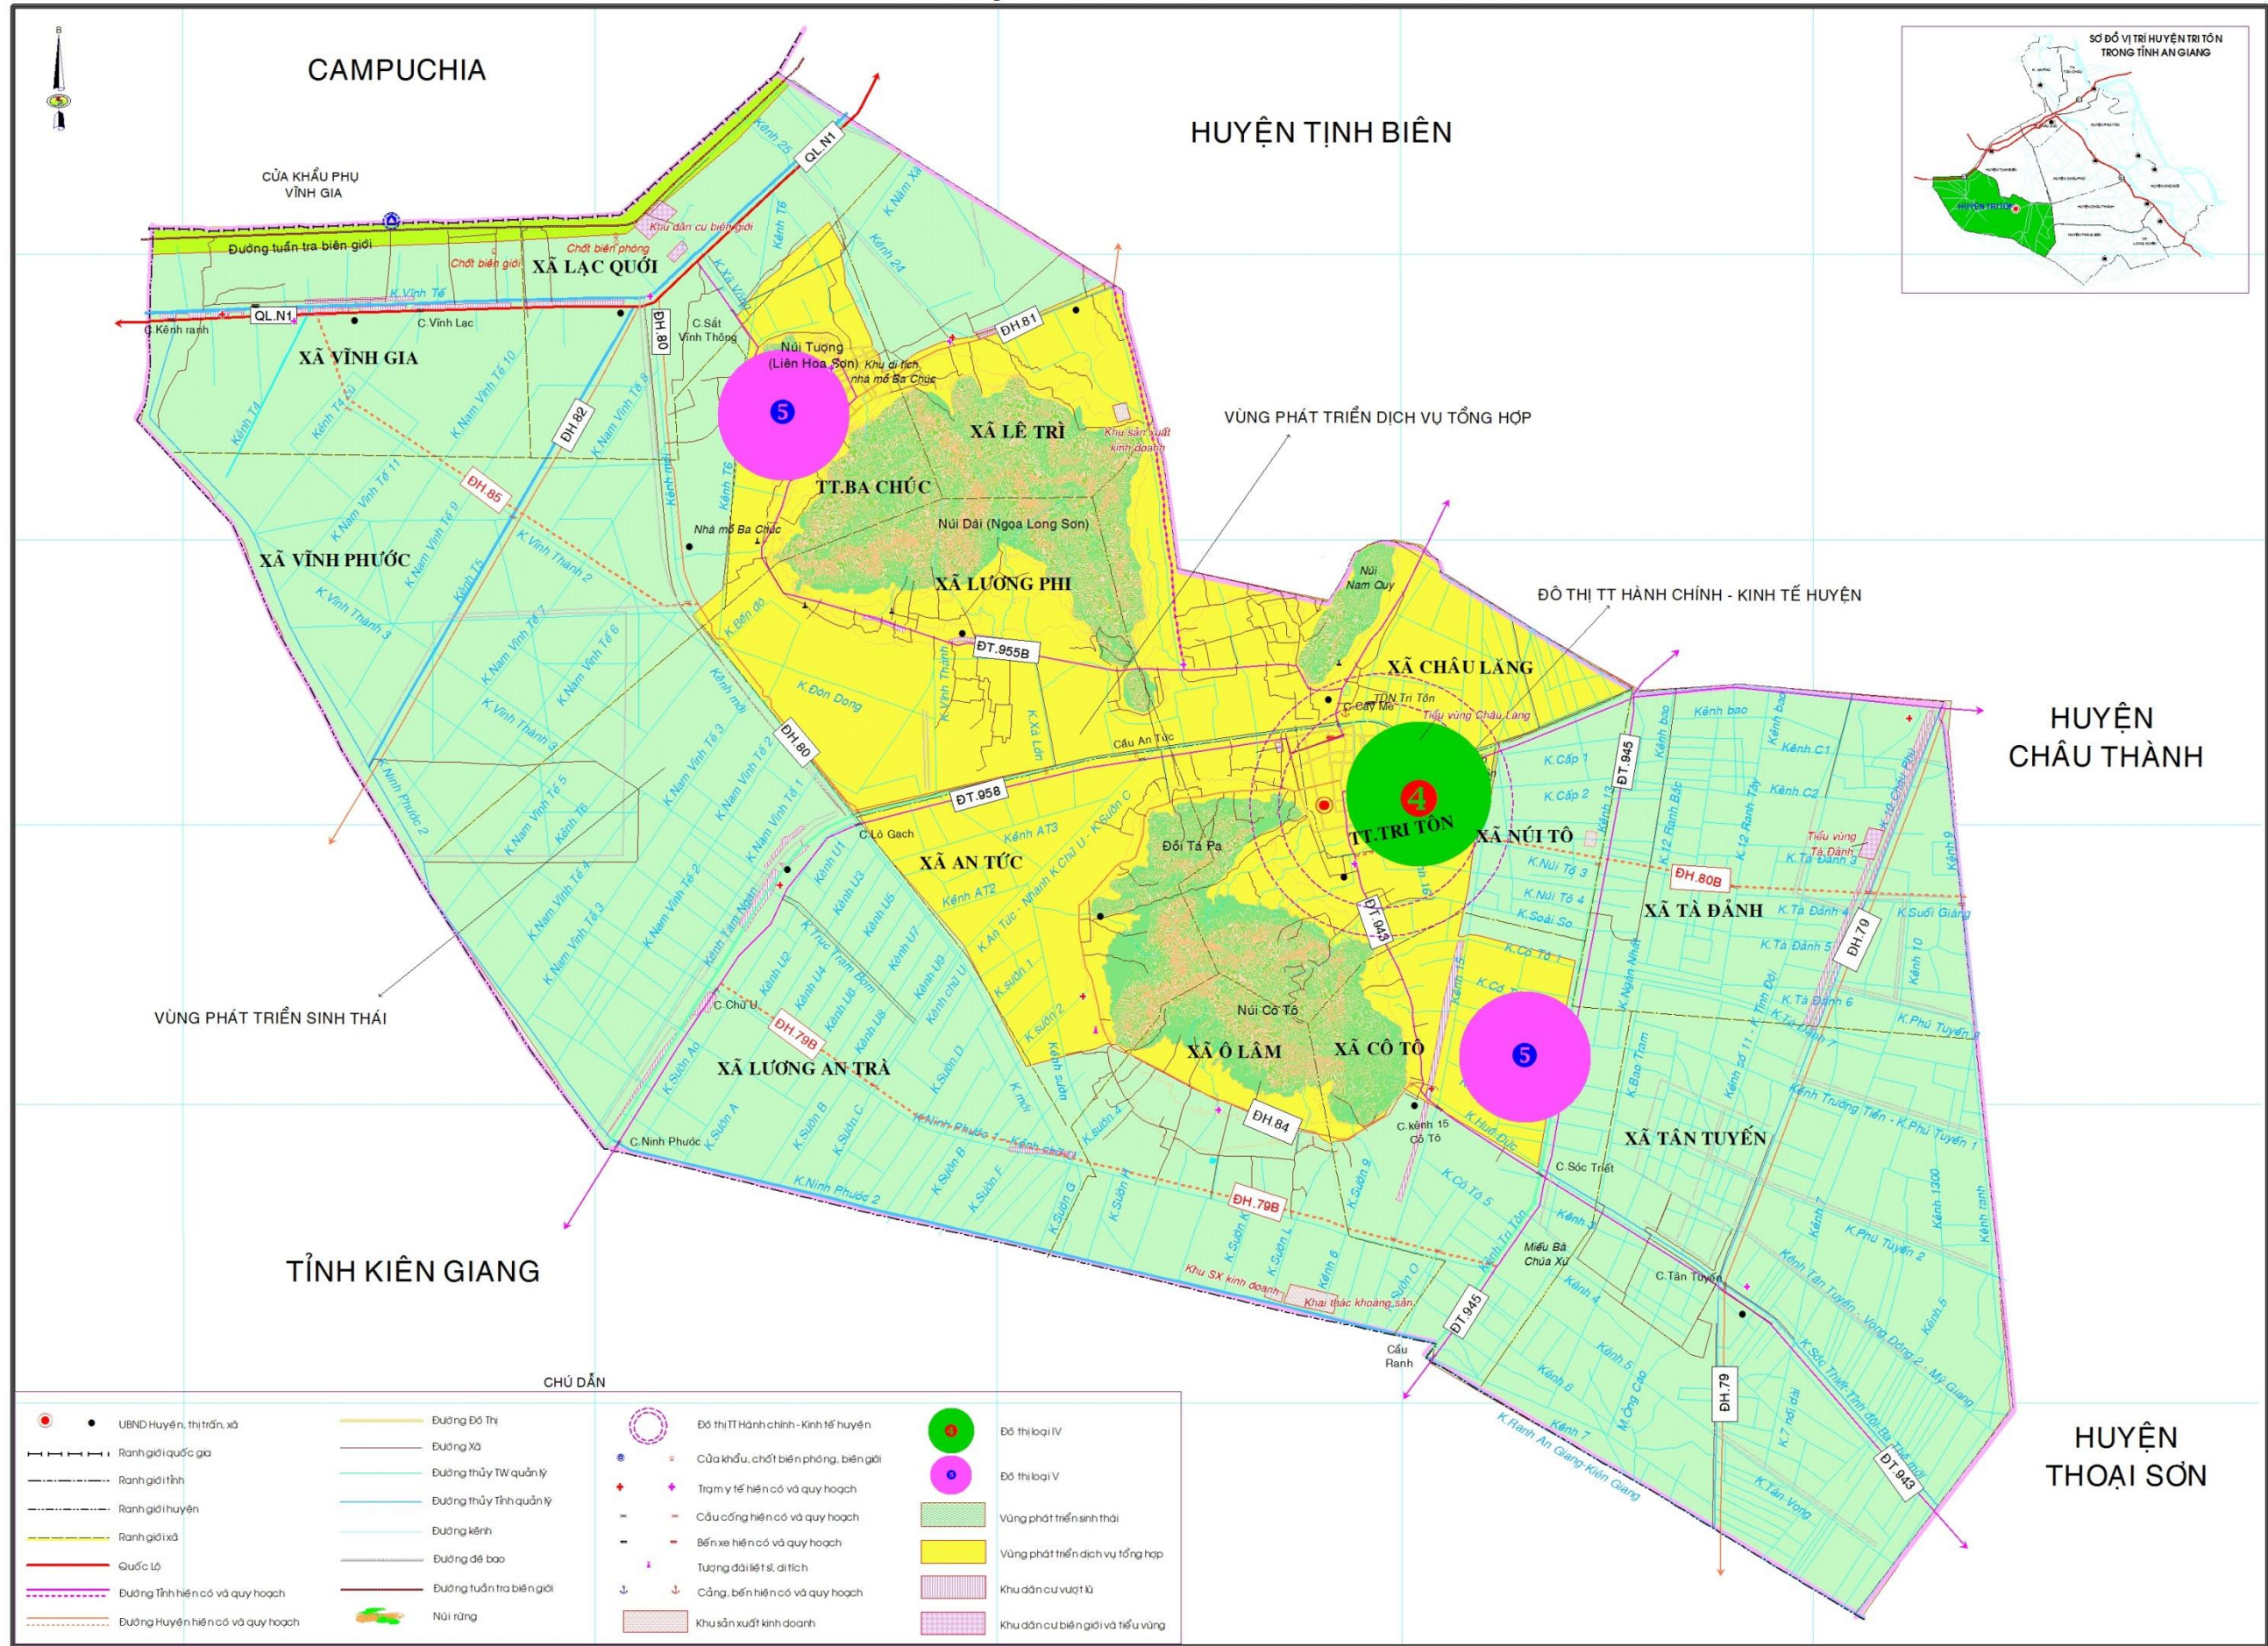

BẢN ĐỒ QUY HOẠCH PHÁT TRIỂN CÁC KHU CỤM CÔNG NGHIỆP HUYỆN TRI TÔN ĐẾN NĂM 2025 VÀ ĐỊNH HƯỚNG ĐẾN NĂM 2030

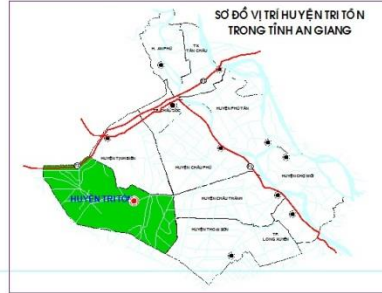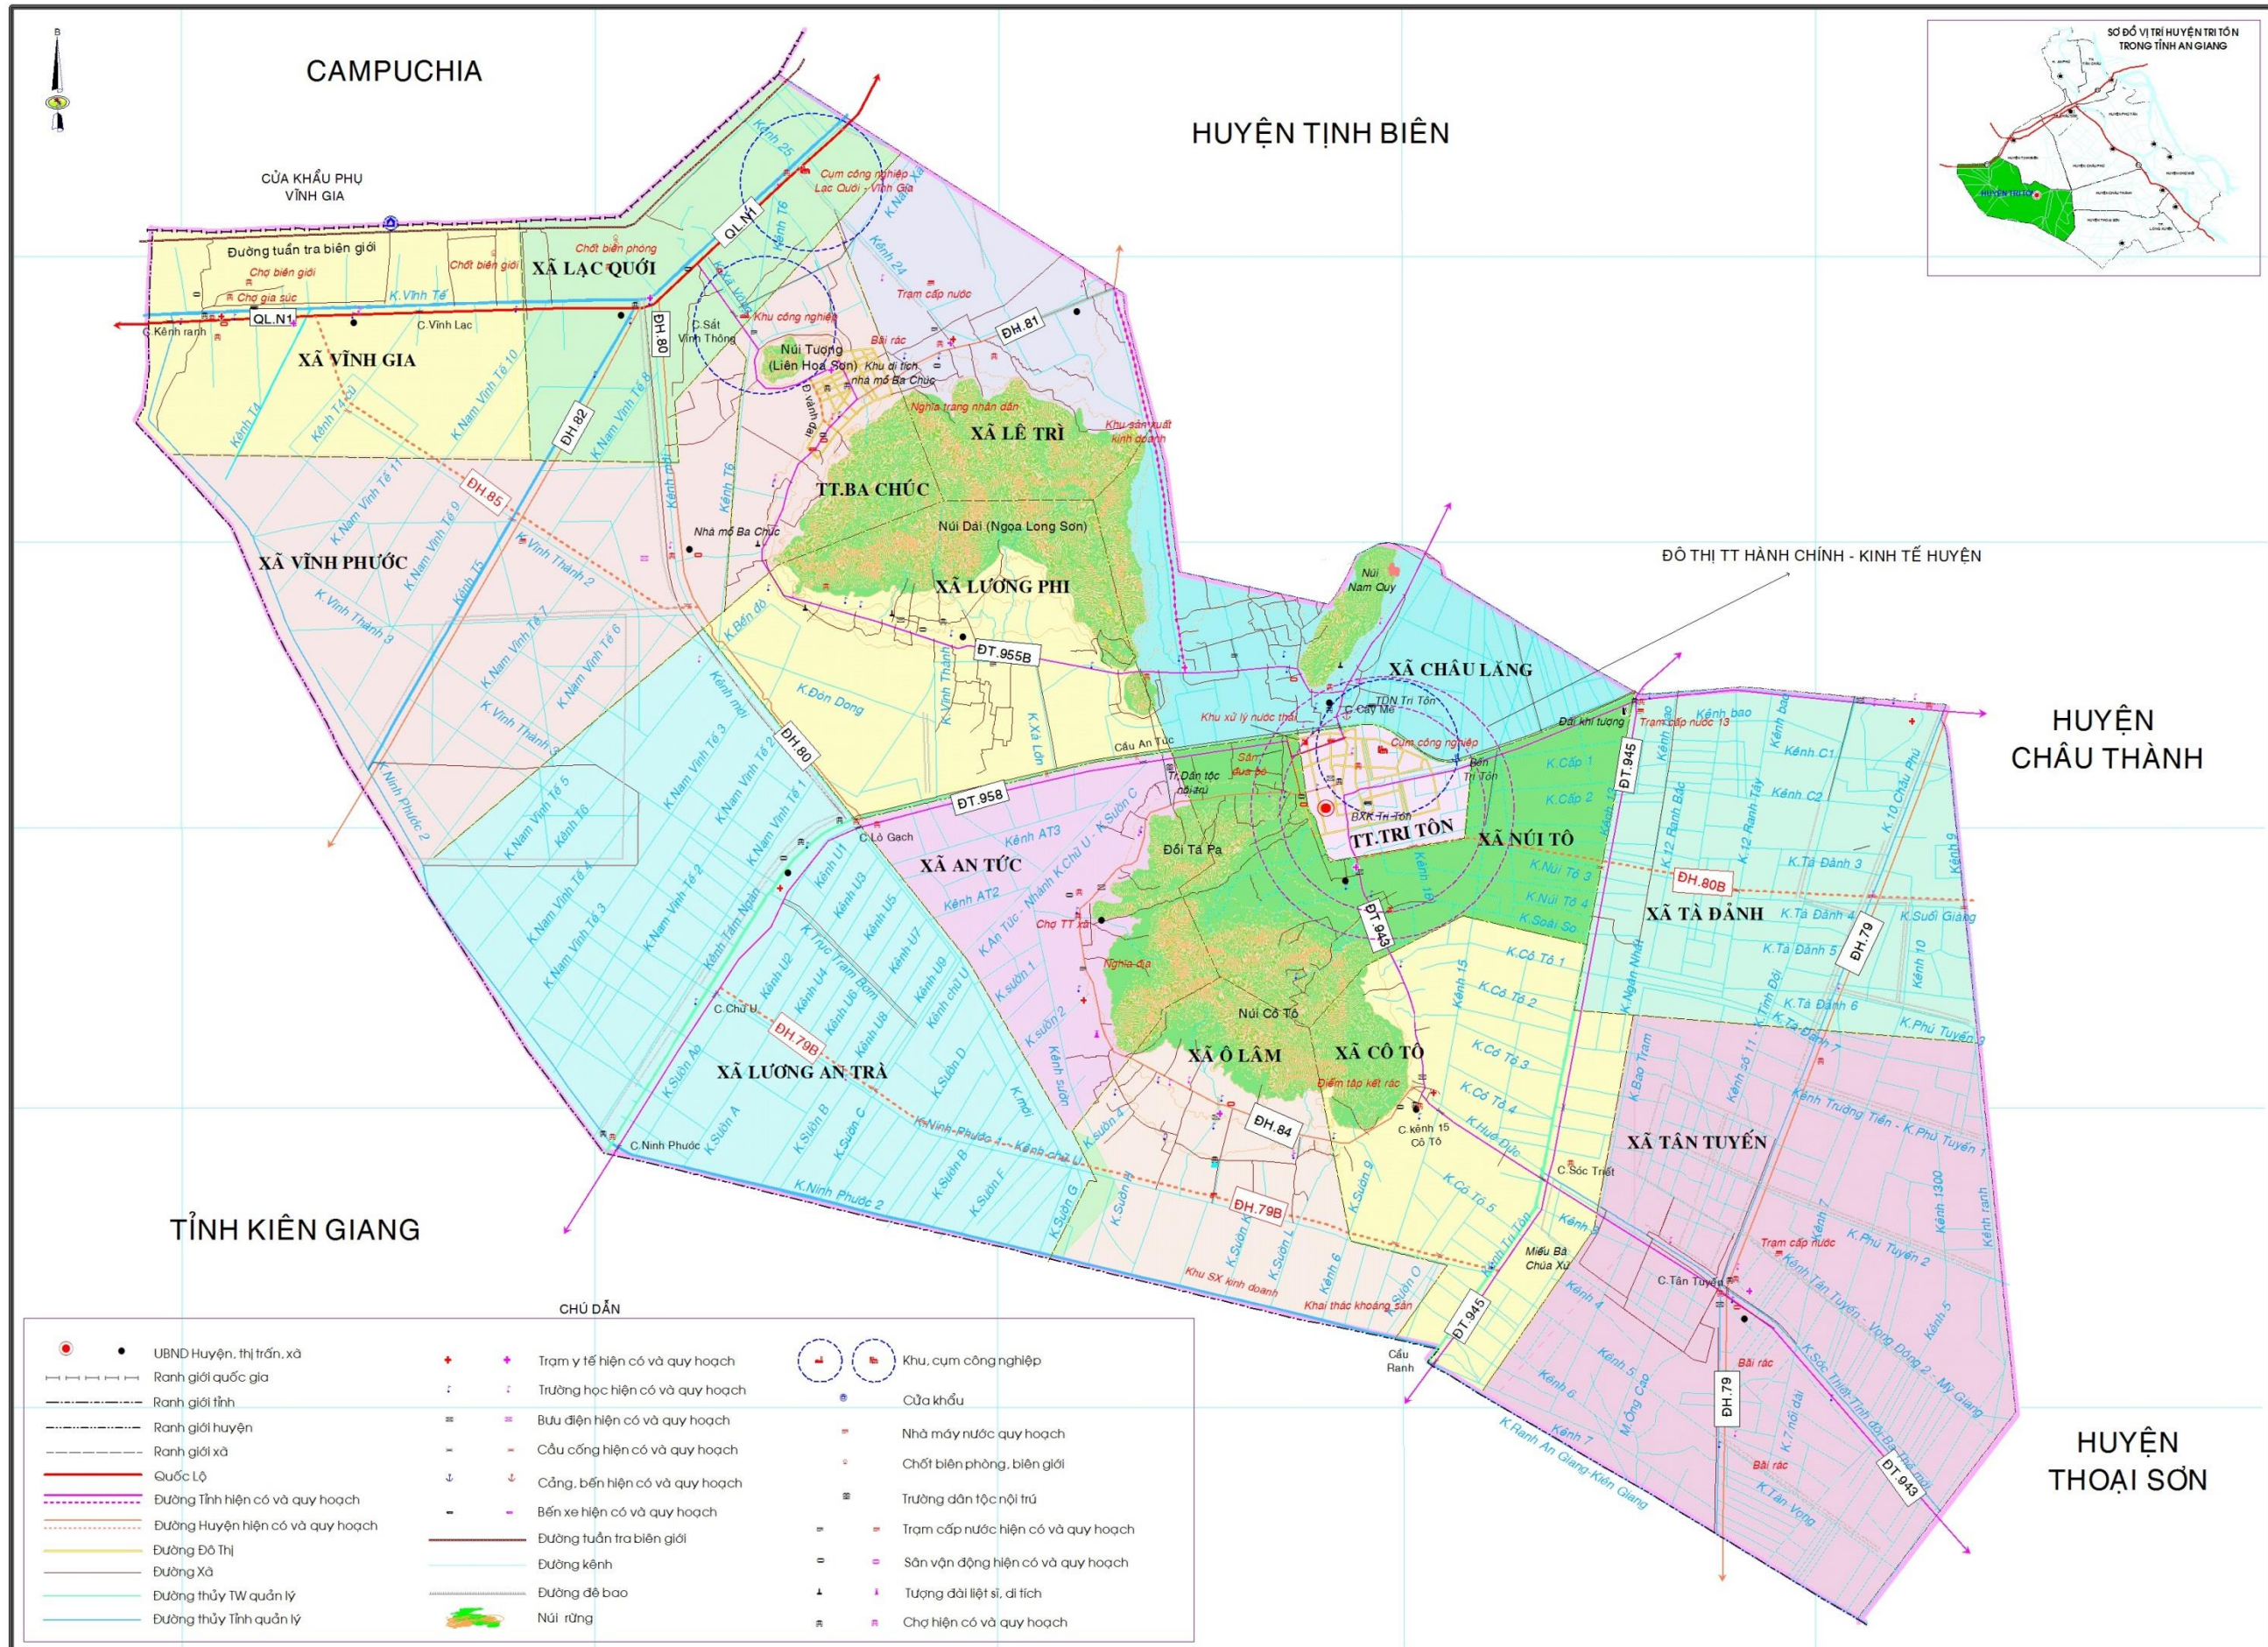

CHỈ DẪN

	UBND Huyện, thị trấn, xã		Trạm y tế hiện có và quy hoạch		Khu, cụm công nghiệp
	Ranh giới quốc gia		Trường học hiện có và quy hoạch		Cửa khẩu
	Ranh giới tỉnh		Bưu điện hiện có và quy hoạch		Nhà máy nước quy hoạch
	Ranh giới huyện		Cầu cống hiện có và quy hoạch		Chốt biên phòng, biên giới
	Ranh giới xã		Cảng, bến hiện có và quy hoạch		Trường dân tộc nội trú
	Quốc Lộ		Bến xe hiện có và quy hoạch		Trạm cấp nước hiện có và quy hoạch
	Đường Tỉnh hiện có và quy hoạch		Đường tuần tra biên giới		Sân vận động hiện có và quy hoạch
	Đường Huyện hiện có và quy hoạch		Đường kênh		Tượng đài liệt sĩ, di tích
	Đường Đô Thị		Đường đê bao		Chợ hiện có và quy hoạch
	Đường Xã		Núi rừng		
	Đường thủy TW quản lý				
	Đường thủy Tỉnh quản lý				

