



BẢN ĐỒ QUY HOẠCH TỔNG MẶT BẰNG SỬ DỤNG ĐẤT

KHU THƯƠNG MẠI - DỊCH VỤ CỬA KHẨU KHÁNH BÌNH, THỊ TRẤN LONG BÌNH, HUYỆN AN PHÚ - TỈNH AN GIANG

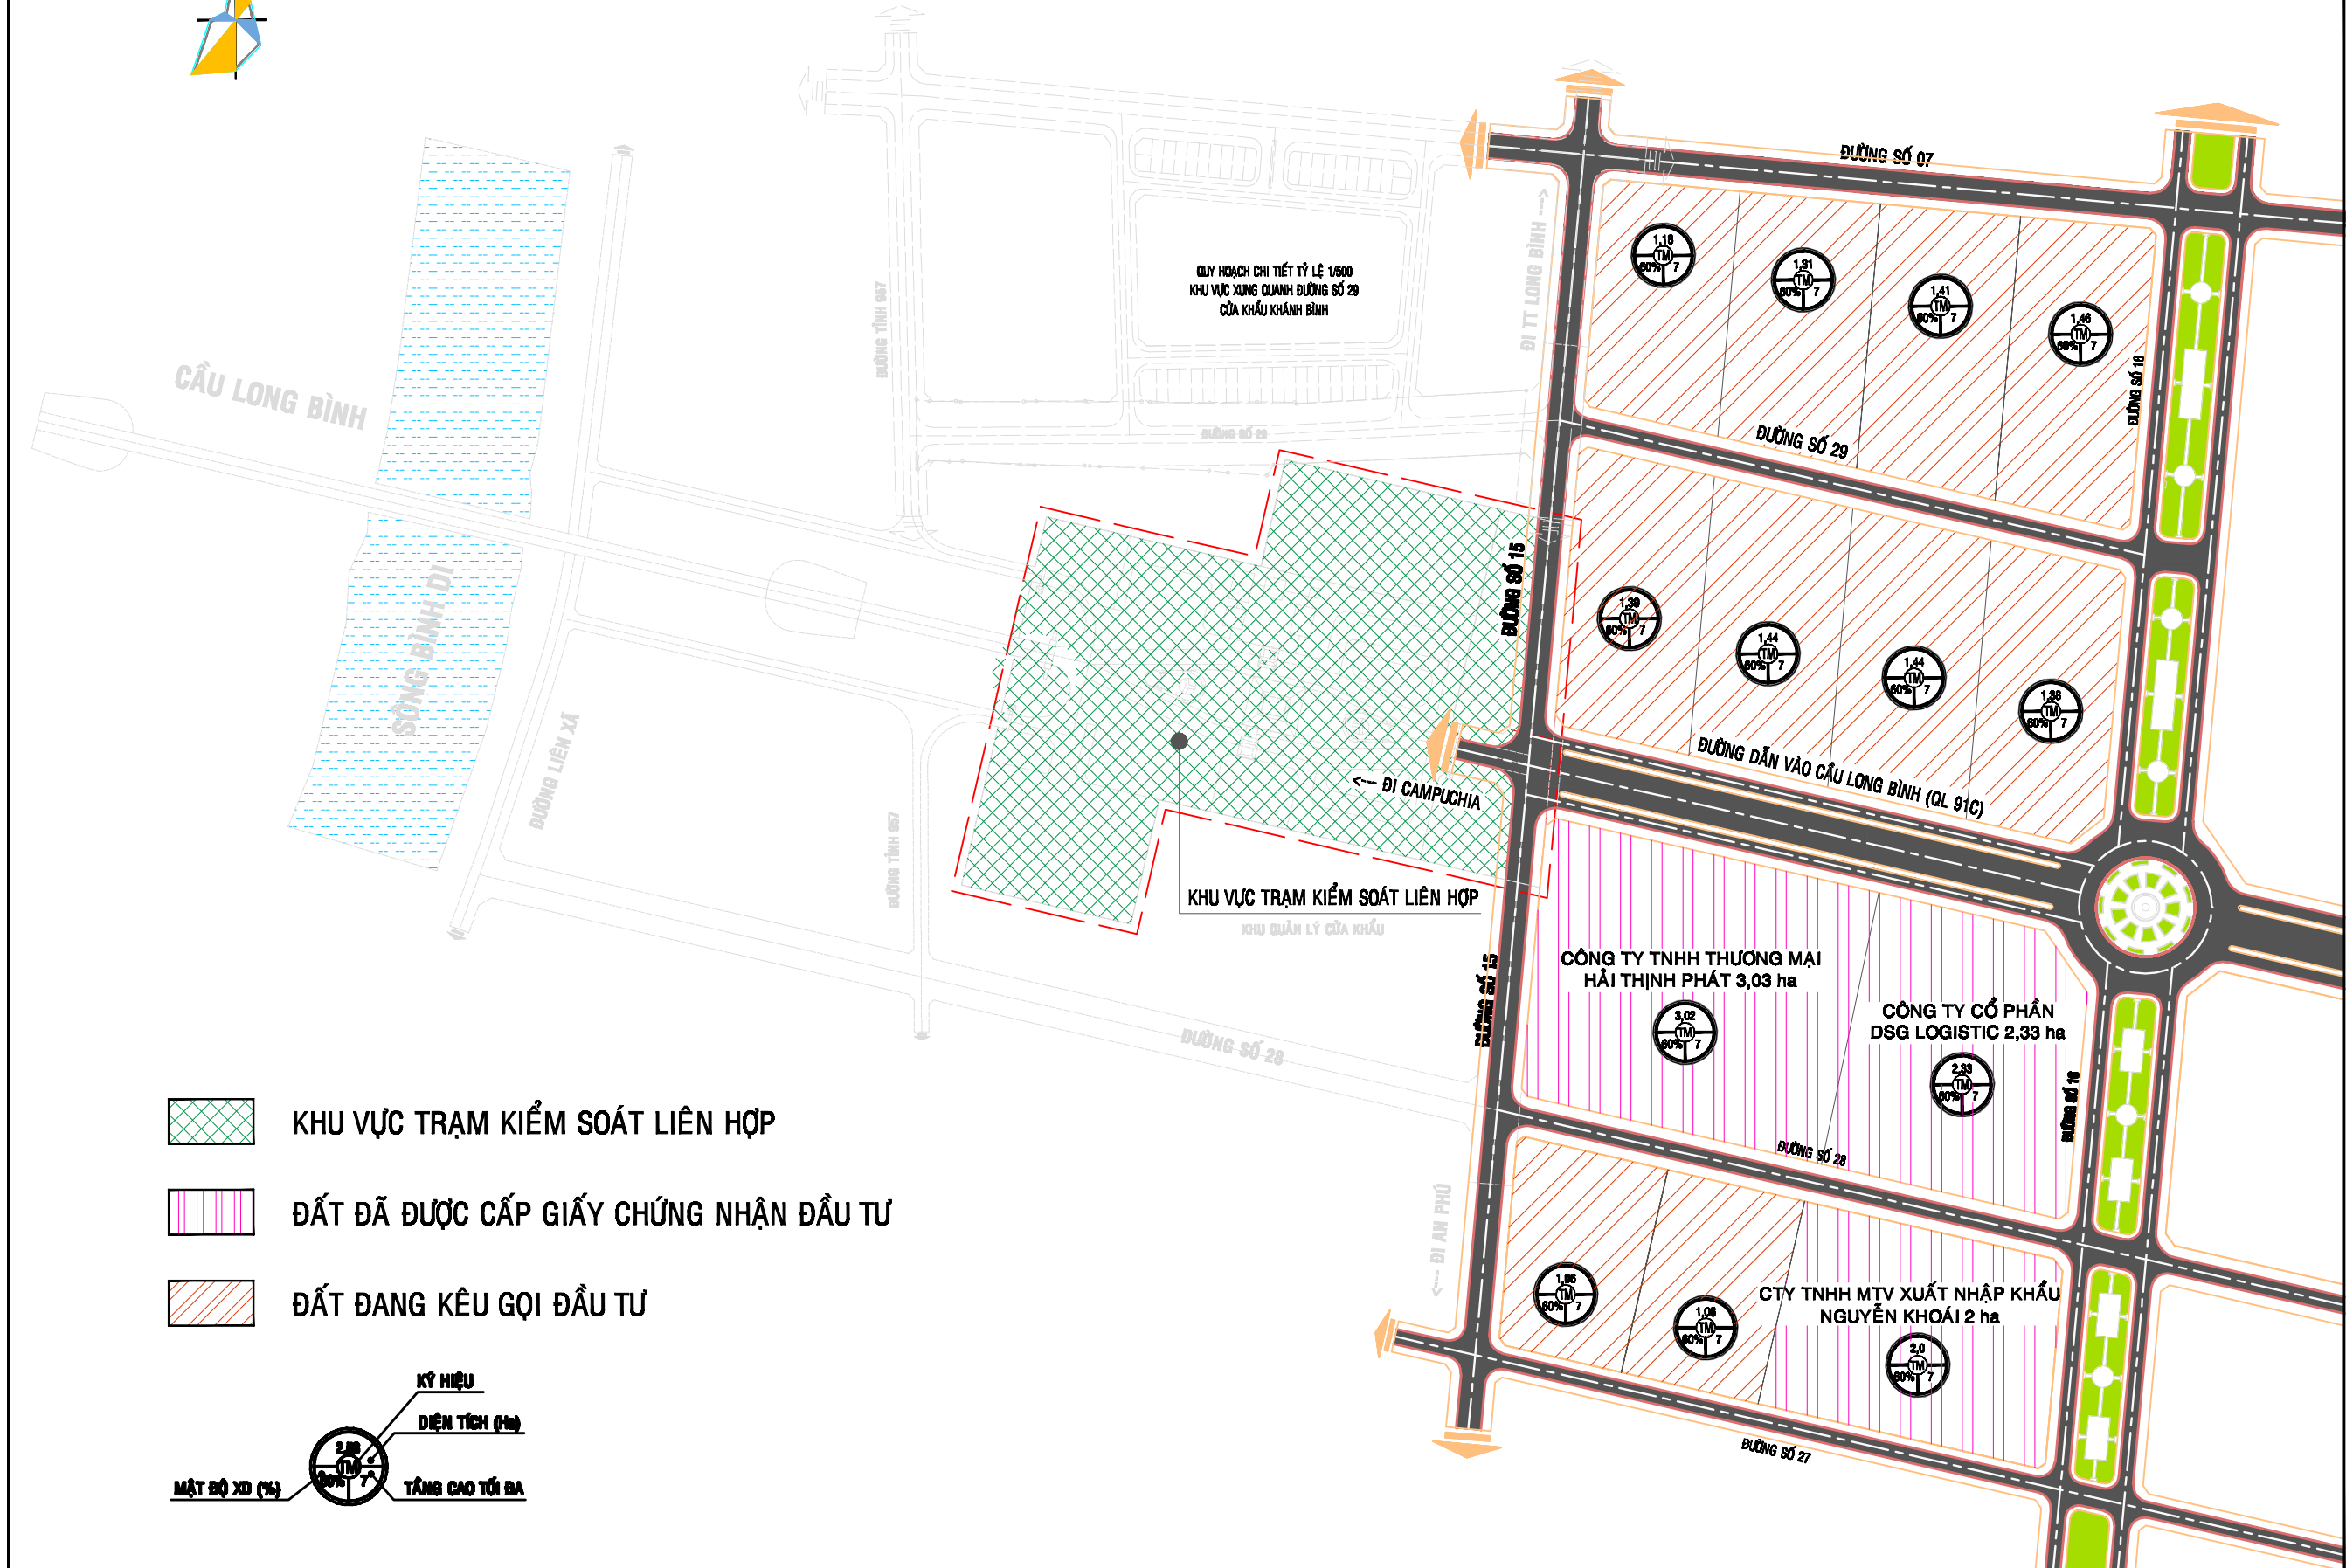

- KHU VỰC TRẠM KIỂM SOÁT LIÊN HỢP**
- ĐẤT ĐÃ ĐƯỢC CẤP GIẤY CHỨNG NHẬN ĐẦU TƯ**
- ĐẤT ĐANG KÊU GỌI ĐẦU TƯ**

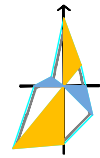