
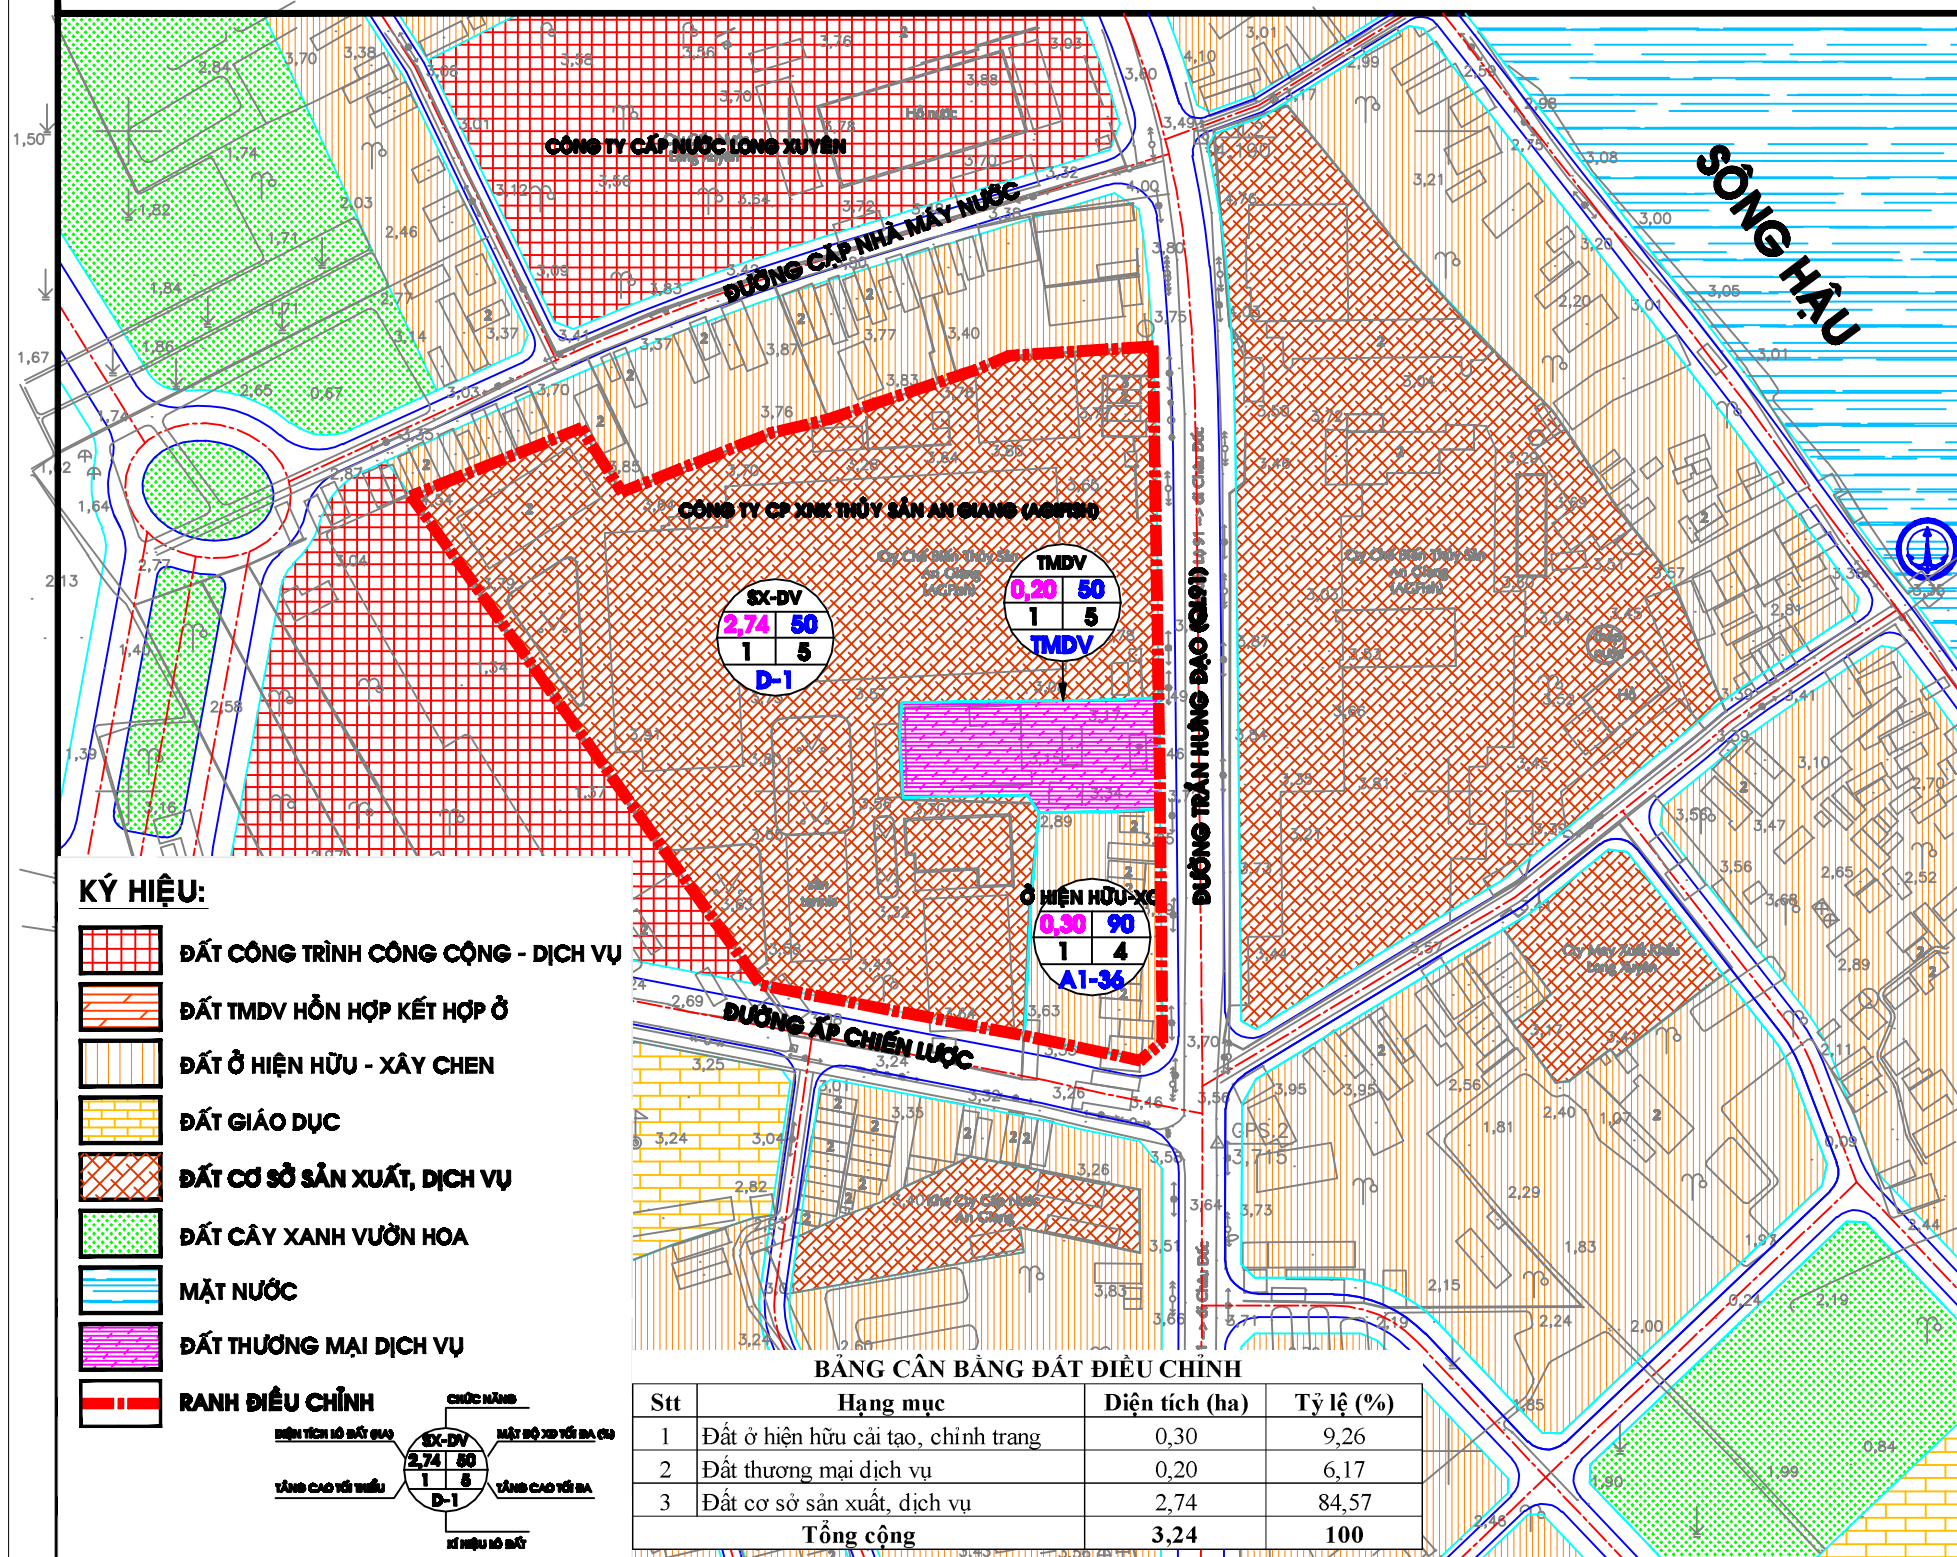


ĐIỀU CHỈNH MỘT PHẦN ĐỒ ÁN QUY HOẠCH PHÂN KHU TỶ LỆ 1/2000 KDC BẮC RẠCH TRÀ ÔN PHƯỜNG BÌNH ĐỨC, TP. LONG XUYÊN, TỈNH AN GIANG

BẢN ĐỒ QUY HOẠCH SỬ DỤNG ĐẤT

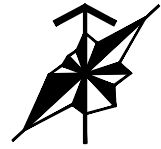

CƠ QUAN PHÊ DUYỆT: UBND TỈNH AN GIANG			
KÈM THEO QUYẾT ĐỊNH SỐ:.....NGÀY.....THÁNG.....NĂM 2021			
CƠ QUAN THẨM ĐỊNH: SỞ XÂY DỰNG TỈNH AN GIANG			
KÈM THEO TỜ TRÌNH SỐ:.....NGÀY.....THÁNG.....NĂM 2021			
CƠ QUAN TRÌNH ĐIỀU CHỈNH: UBND TP. LONG XUYÊN			
KÈM THEO TỜ TRÌNH SỐ:.....NGÀY.....THÁNG.....NĂM 2021			
CƠ QUAN LẬP BẢN VẼ: PHÒNG QUẢN LÝ ĐÔ THỊ TP. LONG XUYÊN			
KÈM THEO TỜ TRÌNH SỐ:.....NGÀY.....THÁNG.....NĂM 2021			
CÔNG TRÌNH - ĐỊA ĐIỂM: ĐIỀU CHỈNH MỘT PHẦN ĐỒ ÁN QUY HOẠCH PHÂN KHU TỶ LỆ 1/2000 KHU DÂN CƯ BẮC RẠCH TRÀ ÔN, PHƯỜNG BÌNH ĐỨC, THÀNH PHỐ LONG XUYÊN, TỈNH AN GIANG			
TÊN BẢN VẼ: BẢN ĐỒ QUY HOẠCH SỬ DỤNG ĐẤT			
BẢN VẼ: 02	GHÉP: A3	TỶ LỆ: 1/2.000	THÁNG 5/2021

KÝ HIỆU:

- ĐẤT CÔNG TRÌNH CÔNG CỘNG - DỊCH VỤ
- ĐẤT TMDV HỖN HỢP KẾT HỢP Ở
- ĐẤT Ở HIỆN HỮU - XÂY CHEN
- ĐẤT GIÁO DỤC
- ĐẤT CƠ SỞ SẢN XUẤT, DỊCH VỤ
- ĐẤT CÂY XANH VƯỜN HOA
- MẶT NƯỚC
- ĐẤT THƯƠNG MẠI DỊCH VỤ
- RANH ĐIỀU CHỈNH

BẢNG CÂN BẰNG ĐẤT ĐIỀU CHỈNH

Stt	Hạng mục	Diện tích (ha)	Tỷ lệ (%)
1	Đất ở hiện hữu cải tạo, chỉnh trang	0,30	9,26
2	Đất thương mại dịch vụ	0,20	6,17
3	Đất cơ sở sản xuất, dịch vụ	2,74	84,57
Tổng cộng		3,24	100

