


TỔNG MẶT BẰNG TỶ LỆ 1/ 500 KHU ĐẤT TRỤ SỞ LÀM VIỆC (CŨ) CỦA CHI CỤC THỦY SẢN,
PHƯỜNG MỸ LONG, TP LONG XUYỀN, AN GIANG
BẢN ĐỒ QUY HOẠCH SỬ DỤNG ĐẤT - GIAO THÔNG

*** Các tiêu chí cơ bản về quản lý xây dựng khu đất trụ sở làm việc (cũ) của Chi cục Thủy sản:**


- Diện tích đất: 89,5m²
- Tầng cao xây dựng tối đa: 7 tầng (tương đương chiều cao 25m, tính từ vỉa hè đường Phạm Hồng Thái)
- Mật độ xây dựng tối đa: 100%.
- Chỉ giới xây dựng:
 - + Trùng chỉ giới đường đỏ
 - + Trường hợp công trình xây dựng có chiều cao 7 tầng, thì công trình lùi tối thiểu 3,5m tại tầng 7.
- Độ vuran ban công tối đa: 1,4m.

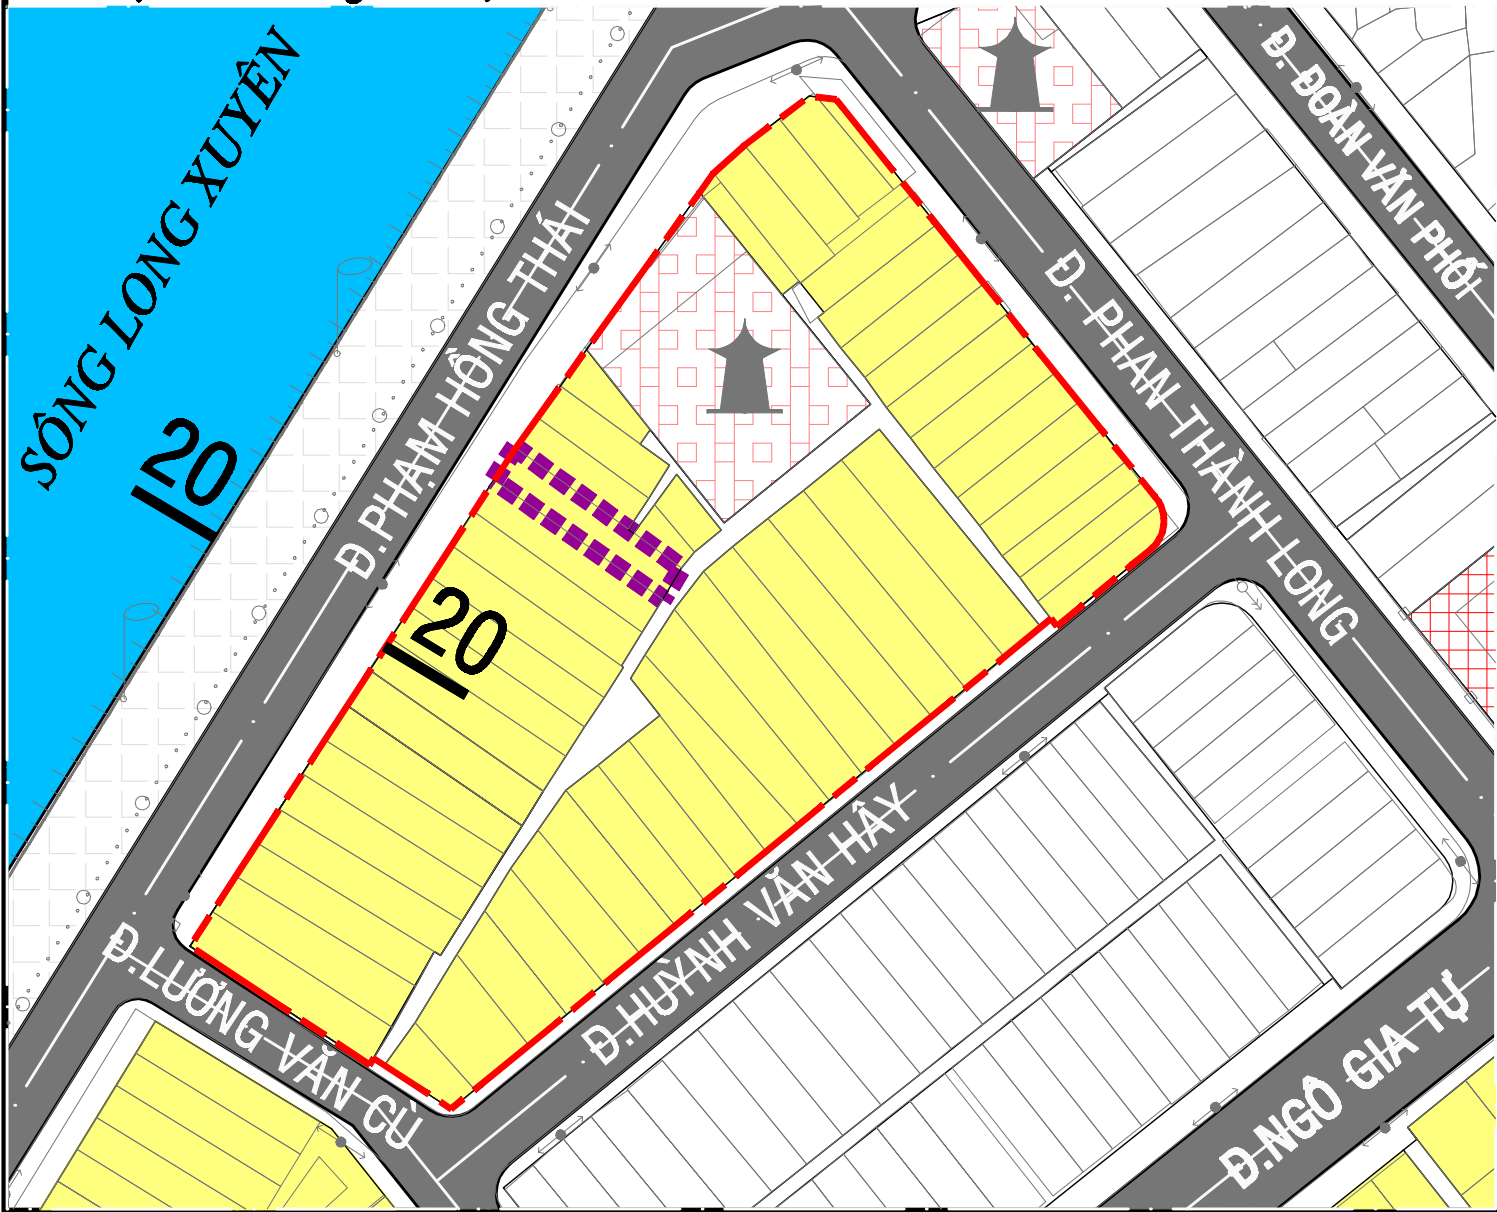

- GHI CHÚ**
- NHÀ HIỆN TRẠNG CẢI TẠO
 - THƯƠNG MẠI DỊCH VỤ
 - CÔNG TRÌNH CÔNG CỘNG
 - ĐẤT GIÁO DỤC
 - ĐẤT SẢN XUẤT -KINH DOANH
 - ĐẤT TÔN GIÁO
 - CÔNG VIÊN CÂY XANH
 - ĐƯỜNG GIAO THÔNG
 - RANH QUY HOẠCH
 - CHỈ GIỚI XÂY DỰNG



TỶ LỆ : 1/500
0m 10m 20m 30m

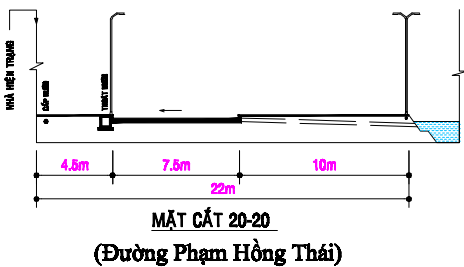

CƠ QUAN PHÊ DUYỆT:
UBND THÀNH PHỐ LONG XUYỀN

KÈM THEO QUYẾT ĐỊNH SỐ..... NGÀY..... THÁNG..... NĂM.....

CƠ QUAN THỎA THUẬN:
SỞ XÂY DỰNG AN GIANG

KÈM THEO CÔNG VĂN SỐ..... NGÀY..... THÁNG..... NĂM.....

CƠ QUAN THẨM ĐỊNH:
PHÒNG QLĐT THÀNH PHỐ LONG XUYỀN

KÈM THEO TỜ TRÌNH SỐ..... NGÀY..... THÁNG..... NĂM.....

CƠ QUAN LẬP BẢN VẼ:
PHÒNG QLĐT THÀNH PHỐ LONG XUYỀN

KÈM THEO TỜ TRÌNH SỐ..... NGÀY..... THÁNG..... NĂM.....

TỔNG MẶT BẰNG TỶ LỆ 1/ 500
KHU ĐẤT TRỤ SỞ LÀM VIỆC (CŨ) CỦA CHI CỤC THỦY SẢN,
PHƯỜNG MỸ LONG, TP LONG XUYỀN, AN GIANG

TÊN BẢN VẼ: **BẢN ĐỒ QUY HOẠCH SỬ DỤNG ĐẤT**
QUY HOẠCH GIAO THÔNG

BẢN VẼ: QH-02 KHỔ : A2 TỶ LỆ : 1/500 NGÀY/...../2021