


TỔNG MẶT BẰNG TỶ LỆ 1/ 500 KHU ĐẤT TRỤ SỞ LÀM VIỆC (CŨ) CỦA CHI CỤC THỦY SẢN,
PHƯỜNG MỸ LONG, TP LONG XUYỀN, AN GIANG
HỌA ĐỒ VỊ TRÍ

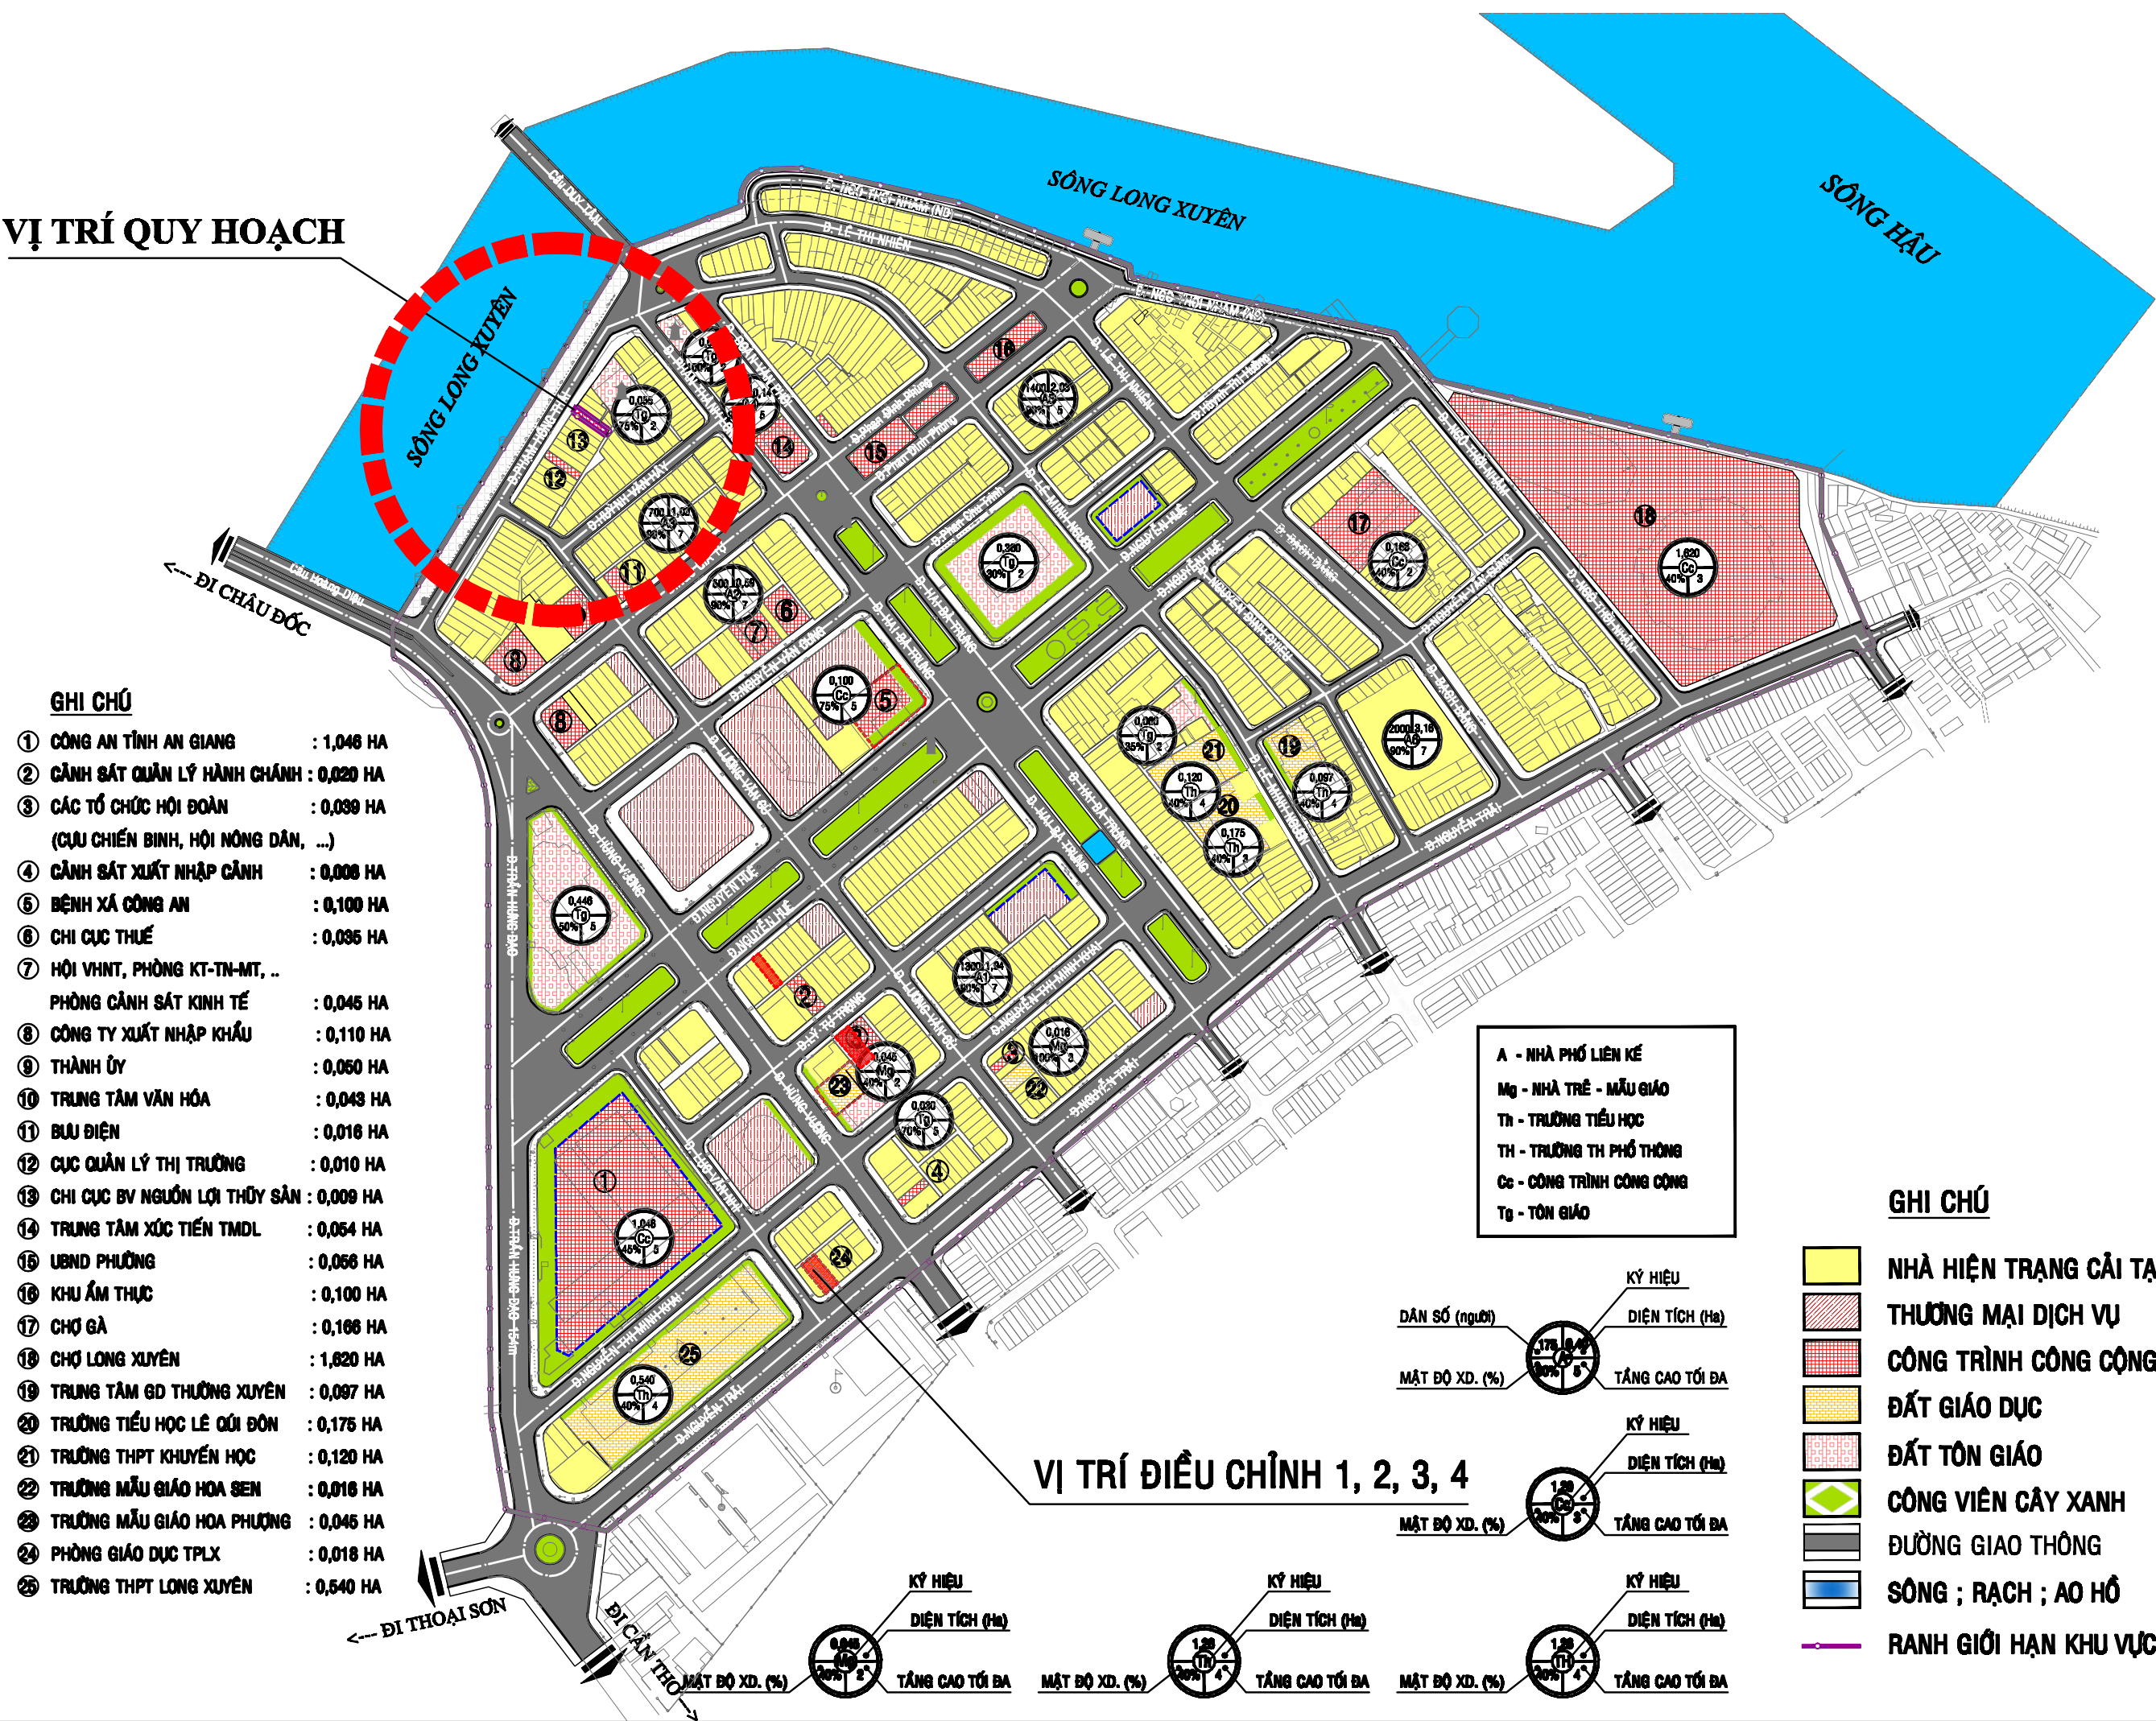

VỊ TRÍ QUY HOẠCH



GHI CHÚ

- | | |
|---|------------|
| ① CÔNG AN TỈNH AN GIANG | : 1,048 HA |
| ② CẢNH SÁT QUẢN LÝ HÀNH CHÁNH | : 0,020 HA |
| ③ CÁC TỔ CHỨC HỘI ĐOÀN
(CỰU CHIẾN BINH, HỘI NÔNG DÂN, ...) | |
| ④ CẢNH SÁT XUẤT NHẬP CẢNH | : 0,008 HA |
| ⑤ BỆNH XÃ CÔNG AN | : 0,100 HA |
| ⑥ CHI CỤC THUẾ | : 0,036 HA |
| ⑦ HỘI VHNT, PHÒNG KT-TN-MT, ... | |
| PHÒNG CẢNH SÁT KINH TẾ | : 0,046 HA |
| ⑧ CÔNG TY XUẤT NHẬP KHẨU | : 0,110 HA |
| ⑨ THÀNH ỦY | : 0,060 HA |
| ⑩ TRUNG TÂM VĂN HÓA | : 0,043 HA |
| ⑪ BUA ĐIỆN | : 0,016 HA |
| ⑫ CỤC QUẢN LÝ THỊ TRƯỜNG | : 0,010 HA |
| ⑬ CHI CỤC BV NGUỒN LỢI THỦY SẢN | : 0,009 HA |
| ⑭ TRUNG TÂM XÚC TIẾN TMDL | : 0,064 HA |
| ⑮ UBND PHƯỜNG | : 0,066 HA |
| ⑯ KHU ĂM THỰC | : 0,100 HA |
| ⑰ CHỢ GÀ | : 0,166 HA |
| ⑱ CHỢ LONG XUYỀN | : 1,820 HA |
| ⑲ TRUNG TÂM GD THƯỜNG XUYỀN | : 0,097 HA |
| ⑳ TRƯỜNG TIỂU HỌC LÊ CỐI ĐÓN | : 0,175 HA |
| ㉑ TRƯỜNG THPT KHUYẾN HỌC | : 0,120 HA |
| ㉒ TRƯỜNG MẪU GIÁO HOA SEN | : 0,016 HA |
| ㉓ TRƯỜNG MẪU GIÁO HOA PHƯỢNG | : 0,046 HA |
| ㉔ PHÒNG GIÁO DỤC TPLX | : 0,016 HA |
| ㉕ TRƯỜNG THPT LONG XUYỀN | : 0,540 HA |

- A - NHÀ PHỐ LIÊN KẾ
Mg - NHÀ TRÈ - MẪU GIÁO
TH - TRƯỜNG TIỂU HỌC
TH - TRƯỜNG TH PHỔ THÔNG
Cc - CÔNG TRÌNH CÔNG CỘNG
Tg - TÒN GIÁO

GHI CHÚ

- | | |
|--|--------------------------|
| | NHÀ HIỆN TRẠNG CẢI TẠO |
| | THƯƠNG MẠI DỊCH VỤ |
| | CÔNG TRÌNH CÔNG CỘNG |
| | ĐẤT GIÁO DỤC |
| | ĐẤT TÔN GIÁO |
| | CÔNG VIÊN CÂY XANH |
| | ĐƯỜNG GIAO THÔNG |
| | SÔNG ; RẠCH ; AO HỒ |
| | RANH GIỚI HẠN KHU VỰC QH |

DÂN SỐ (người) KÝ HIỆU
DIỆN TÍCH (ha)
TẦNG CAO TỐI ĐA
MẬT ĐỘ XD. (%)

KÝ HIỆU
DIỆN TÍCH (ha)
TẦNG CAO TỐI ĐA
MẬT ĐỘ XD. (%)

KÝ HIỆU
DIỆN TÍCH (ha)
TẦNG CAO TỐI ĐA
MẬT ĐỘ XD. (%)

VỊ TRÍ ĐIỀU CHỈNH 1, 2, 3, 4

CƠ QUAN PHÊ DUYỆT:
UBND THÀNH PHỐ LONG XUYỀN

KÈM THEO QUYẾT ĐỊNH SỐ.....NGÀY.....THÁNG.....NĂM.....

CƠ QUAN THỎA THUẬN:
SỞ XÂY DỰNG AN GIANG

KÈM THEO CÔNG VĂN SỐ.....NGÀY.....THÁNG.....NĂM.....

CƠ QUAN THẨM ĐỊNH:
PHÒNG QLĐT THÀNH PHỐ LONG XUYỀN

KÈM THEO TỜ TRÌNH SỐ.....NGÀY.....THÁNG.....NĂM.....

CƠ QUAN LẬP BẢN VẼ:
PHÒNG QLĐT THÀNH PHỐ LONG XUYỀN

TỔNG MẶT BẰNG TỶ LỆ 1/ 500
KHU ĐẤT TRỤ SỞ LÀM VIỆC (CŨ) CỦA CHI CỤC THỦY SẢN,
PHƯỜNG MỸ LONG, TP LONG XUYỀN, AN GIANG

TÊN BẢN VẼ: **HỌA ĐỒ VỊ TRÍ**

BẢN VẼ: QH-01 KHỔ : A2 TỶ LỆ : NGÀY/...../2021