



<b>CÔNG TY CỔ PHẦN TƯ VẤN &amp; DỊCH VỤ XÂY DỰNG TSC</b> 	
CHỦ NHIỆM: KTS. Nguyễn Thành Minh	GIÁM ĐỐC: KTS. Võ Văn Vinh
THIẾT KẾ: KTS. Võ Văn Vinh	THẺ HIỆN: KTS. Cao Minh Hằng
MÃ SỐ DỰ ÁN: MAM 2021	TỶ LỆ: 1/500
<b>BẢN ĐỒ QUY HOẠCH GIAO THÔNG - CHI GIỚI BƯỜNG BÒ - CHI GIỚI XÂY DỰNG</b>	
TÊN BẢN VẼ: PHƯỜNG ĐÔNG XUYỀN - THÀNH PHỐ LONG XUYỀN - AN GIANG	
ĐIỀU CHỈNH TỔNG MẶT BẰNG TỶ LỆ 1/500 KHU DÀN CƯ BƯỜNG LÊ THIÊN TỬ NƠI DÀI	
CÔNG TRÌNH - ĐỊA ĐIỂM: KÈM THEO TỜ TRÌNH SỐ: NGÀY THÁNG NĂM	
<b>CÔNG TY TNHH PHẠM GIA NAM KINH</b>	
CHỨC VỤ TƯ: KÈM THEO VẤN BÀN SỐ: NGÀY THÁNG NĂM	
<b>PHÒNG QUẢN LÝ BỘ THỊ TRẤN PHỐ LONG XUYỀN</b>	
CƠ QUAN THẨM ĐỊNH: KÈM THEO VẤN BÀN SỐ: NGÀY THÁNG NĂM	
<b>SỞ XÂY DỰNG TỈNH AN GIANG</b>	
CƠ QUAN THỎA THUẬN: KÈM THEO QUẾT ĐỊNH SỐ: NGÀY THÁNG NĂM	
<b>ỦY BAN NHÂN DÂN THÀNH PHỐ LONG XUYỀN</b>	
CƠ QUAN PHÊ DUYỆT: KÈM THEO VẤN BÀN SỐ: NGÀY THÁNG NĂM	

BIỂU CHỈNH TỔNG MẶT BẰNG TỶ LỆ 1/500 KHU DÀN CƯ BƯỜNG LÊ THIÊN TỬ NƠI DÀI  
 PHƯỜNG ĐÔNG XUYỀN - THÀNH PHỐ LONG XUYỀN - TỈNH AN GIANG

TỶ LỆ: 1/500  
 MÃ SỐ DỰ ÁN: MAM 2021


CHỦ NHIỆM: KTS. Nguyễn Thành Minh  
 GIÁM ĐỐC: KTS. Võ Văn Vinh  
 THIẾT KẾ: KTS. Võ Văn Vinh  
 THẺ HIỆN: KTS. Cao Minh Hằng

NGÀY THÁNG NĂM

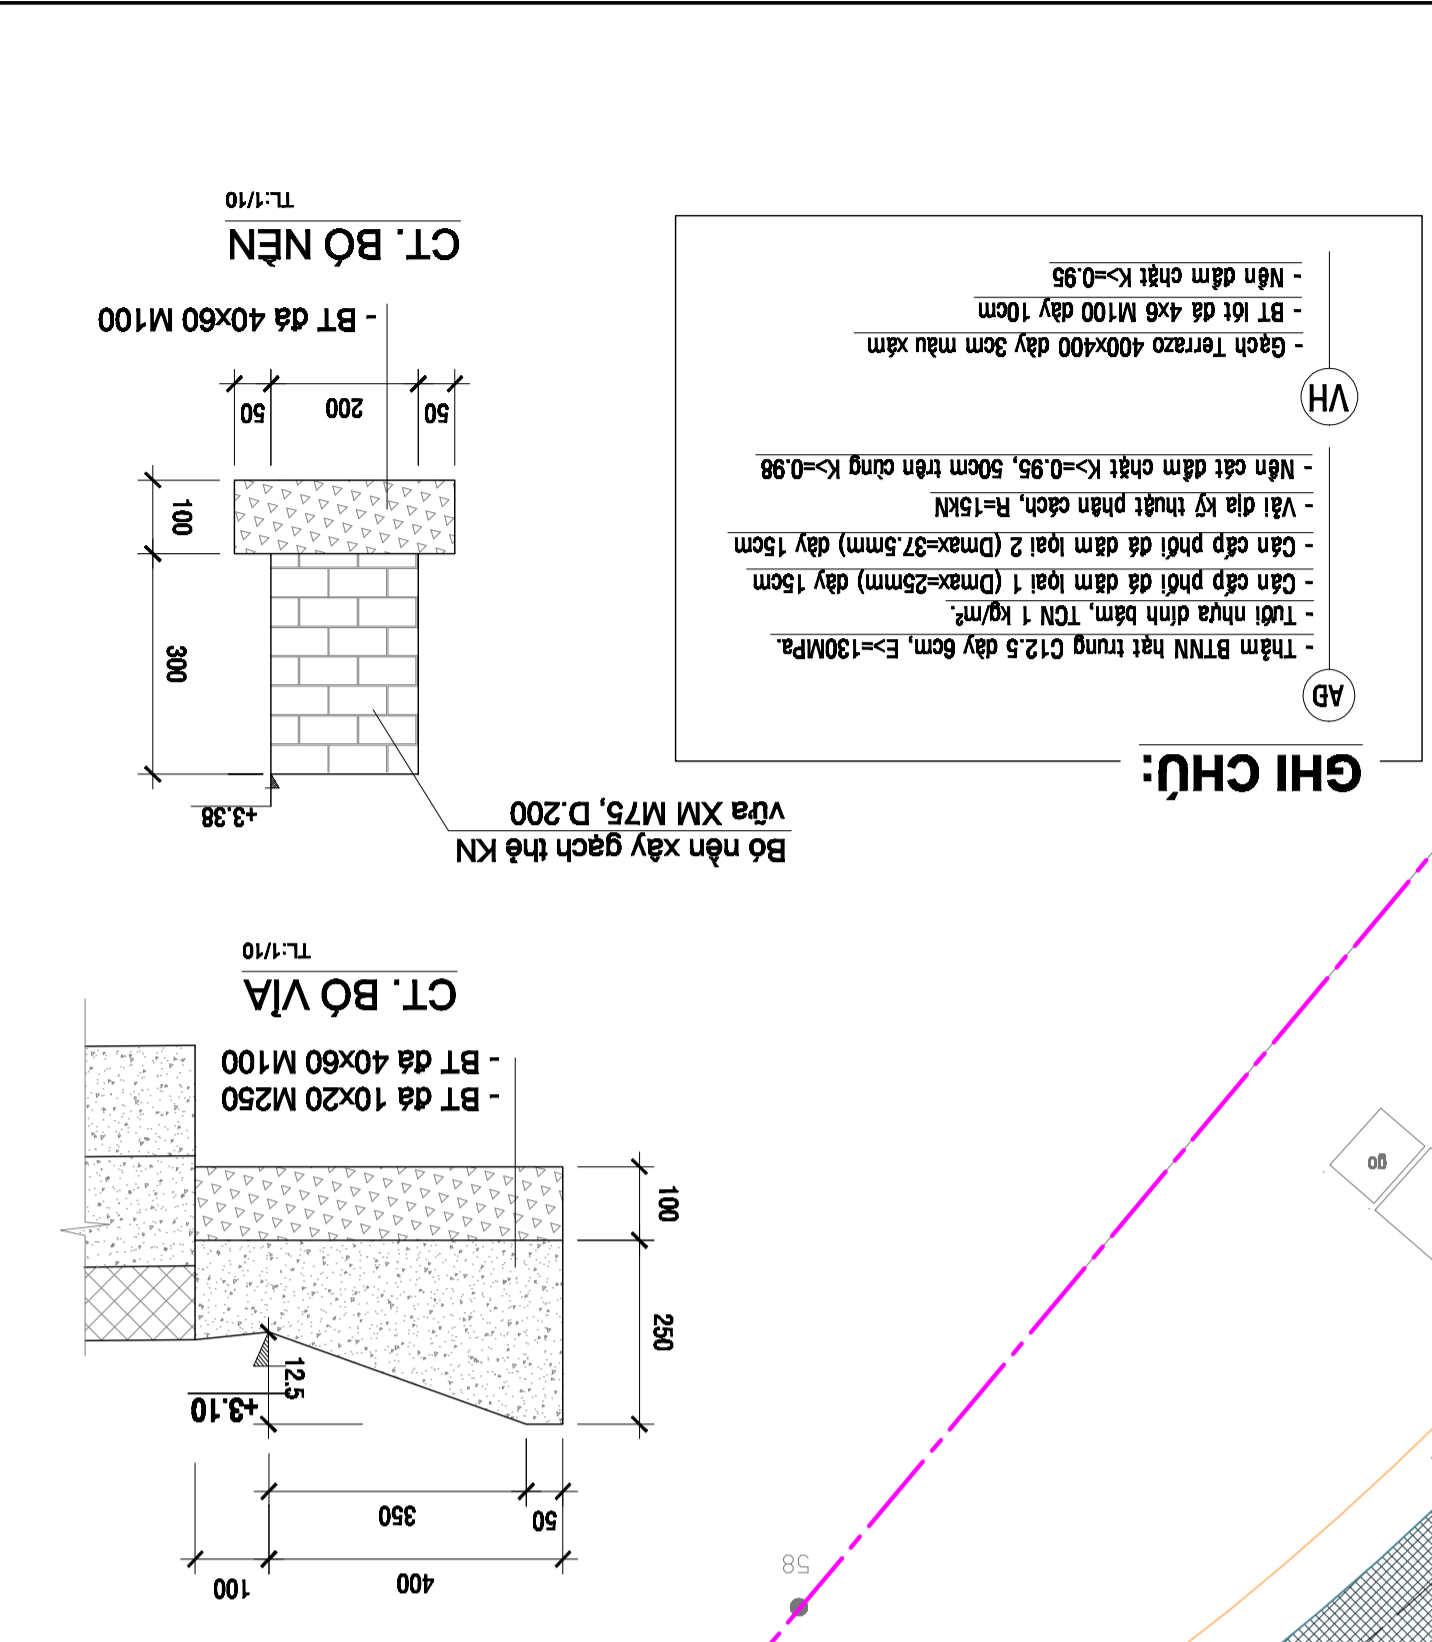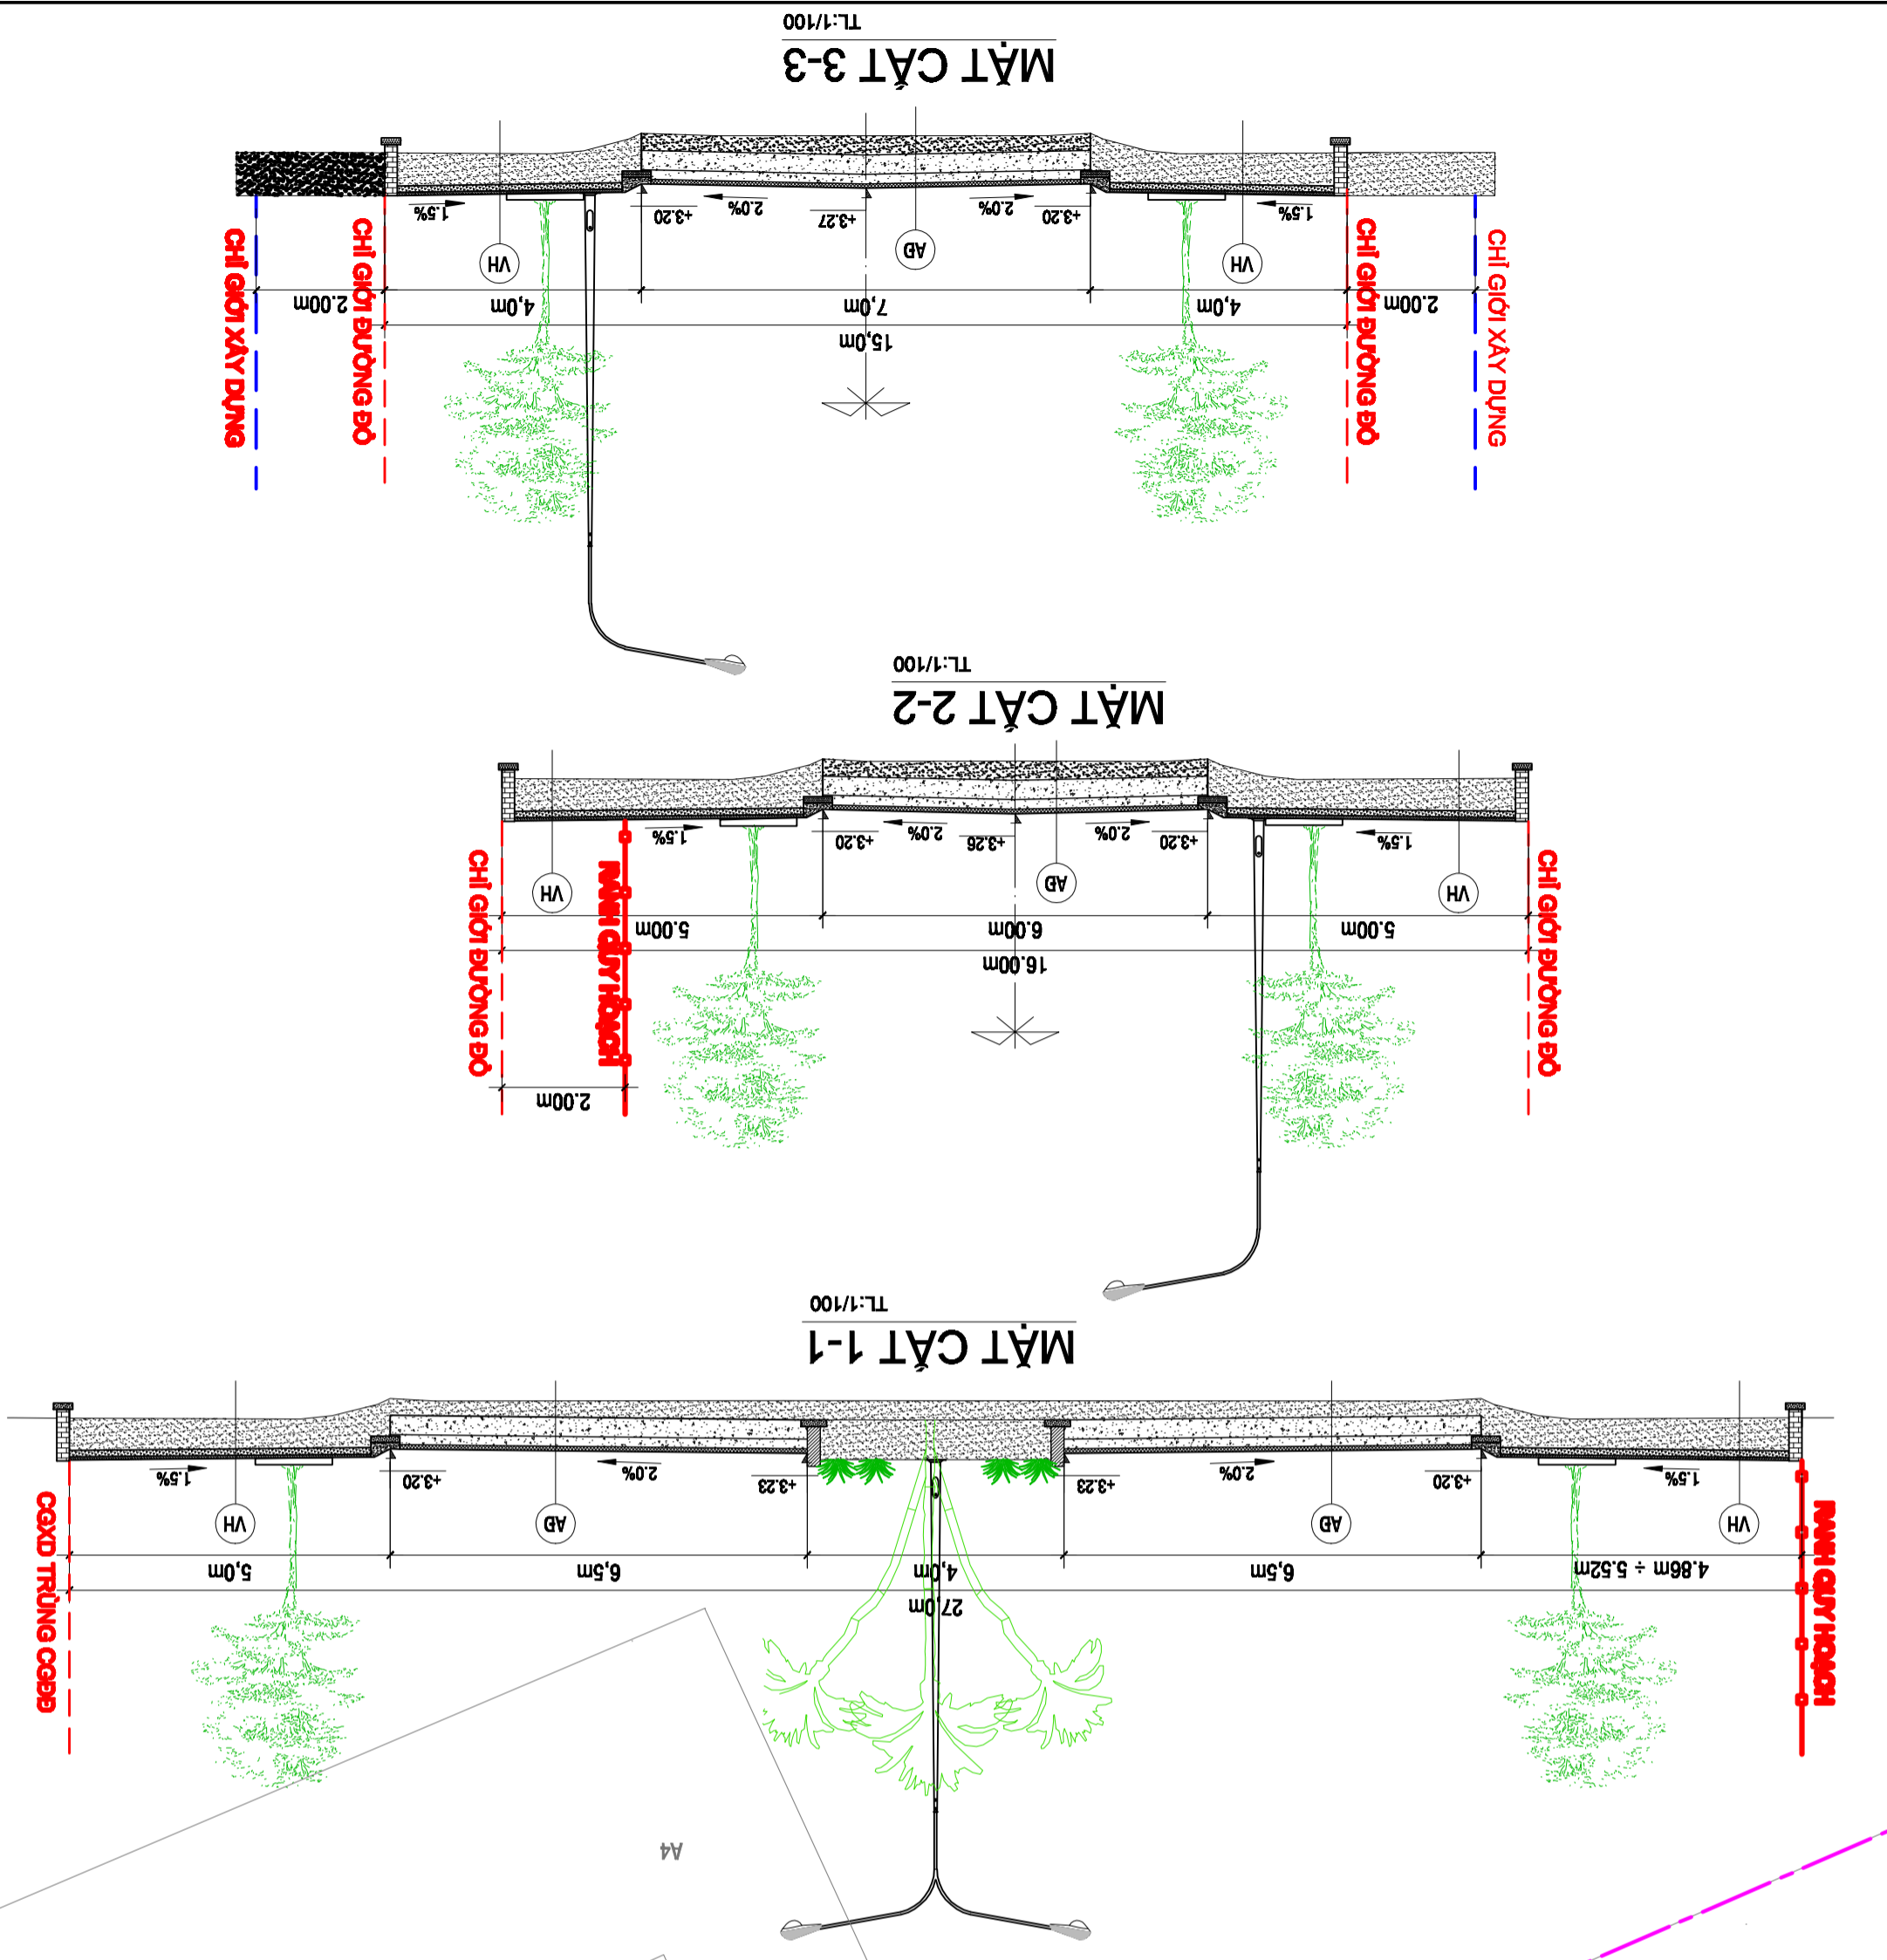

**GHI CHÚ:**

- Thảm BTN hạt trung C12.5 dày 6cm, E=130MPa.
- Tuổi nhựa dính bám, TCN 1 kg/m<sup>2</sup>.
- Cán cấp phối đá dăm loại 1 (D<sub>max</sub>=25mm) dày 15cm.
- Vải địa kỹ thuật phân tách, R=15kN.
- Mặt cắt đầm chặt K=0.95, 50cm trên tầng K=0.98.
- Gạch Terrazo 400x400 dày 3cm màu xám.
- BT lót đá 4x6 M100 dày 10cm.
- Gạch lát mặt K=0.95.

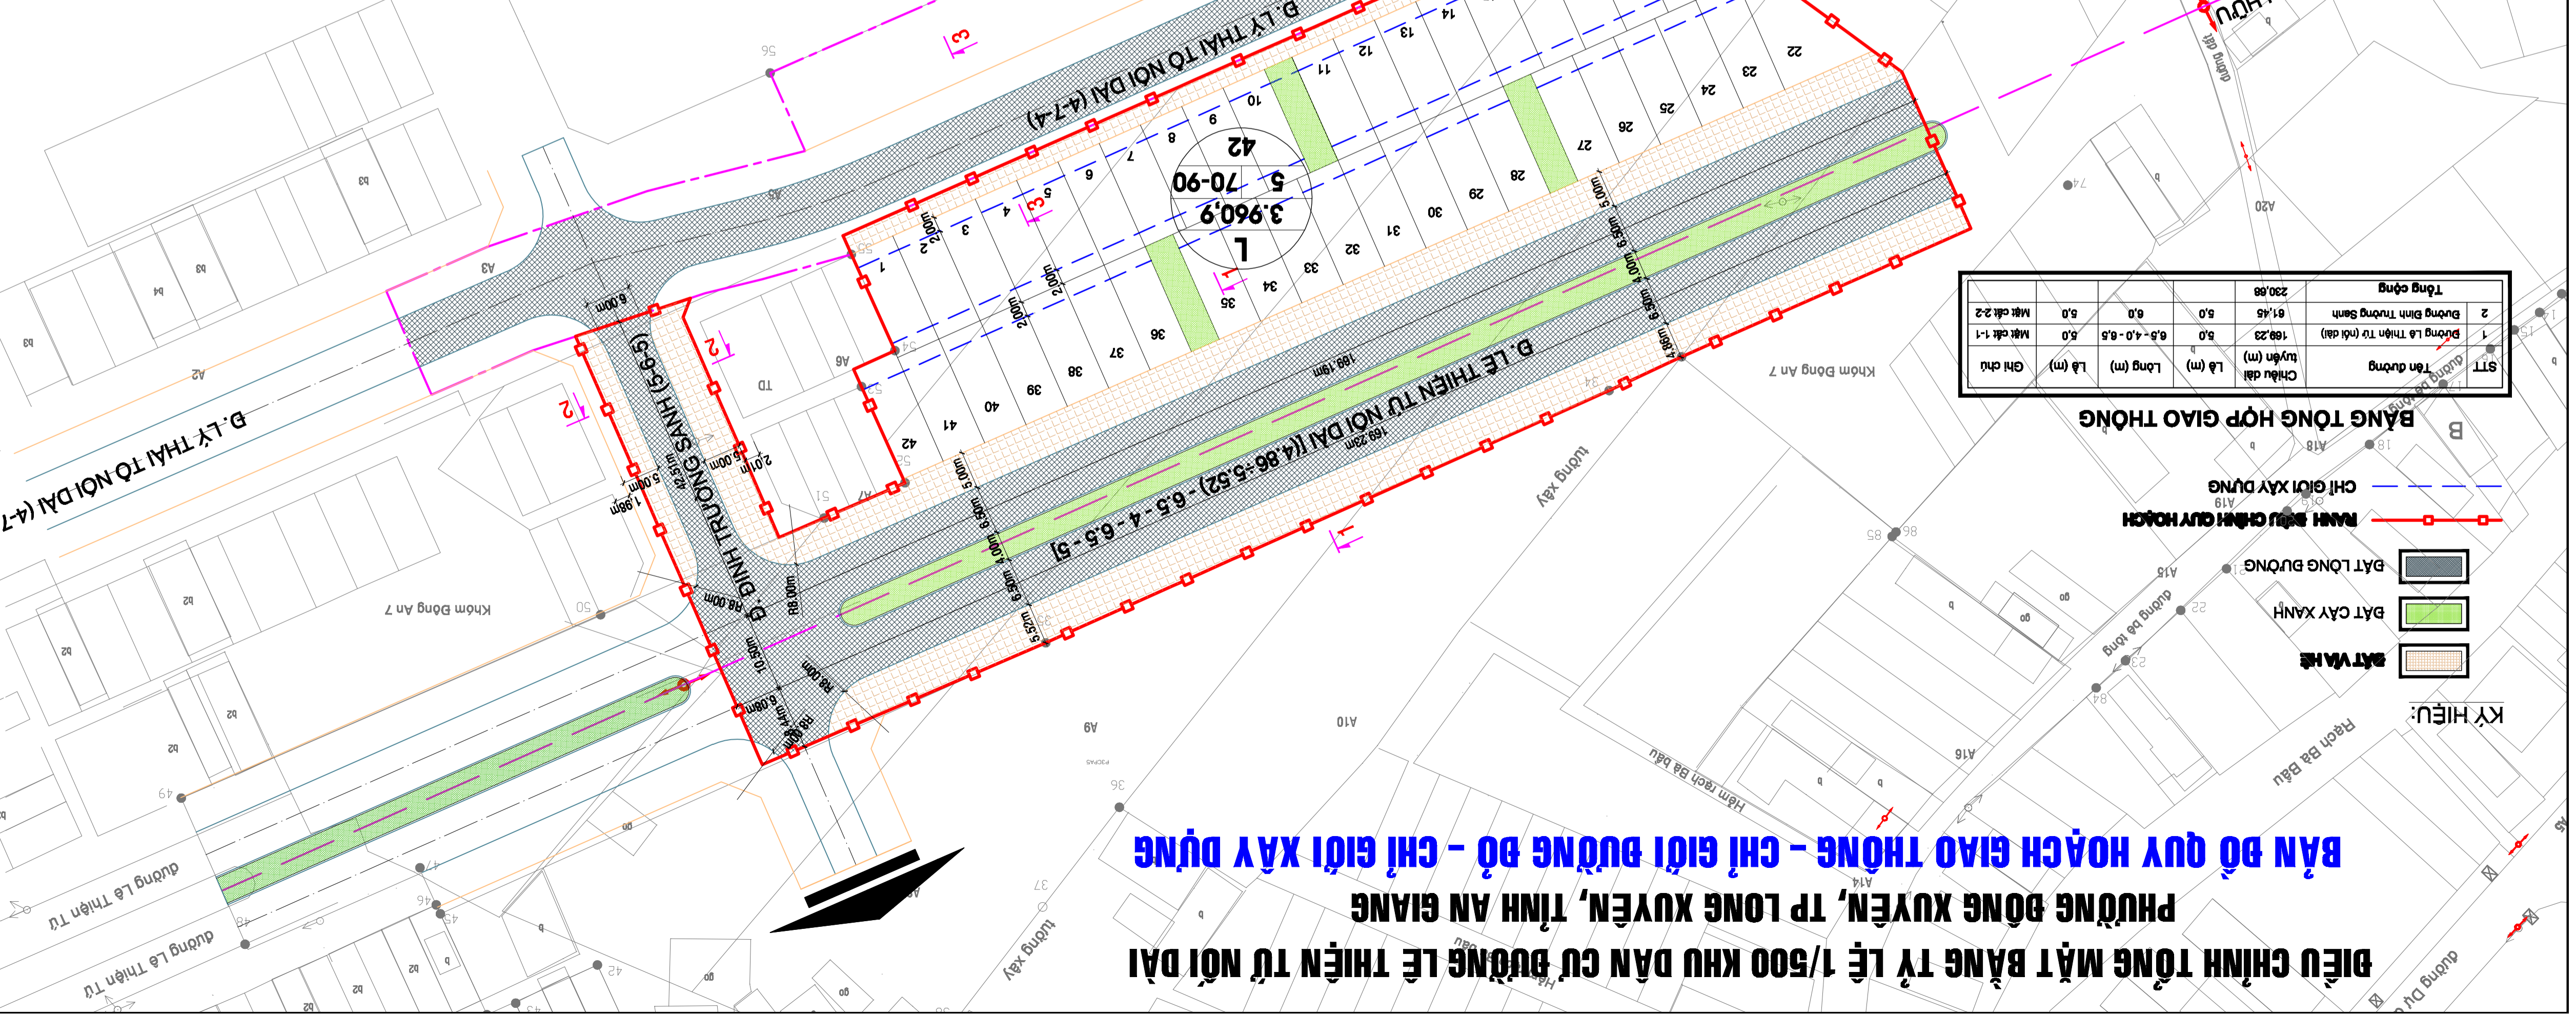

**ĐIỀU CHỈNH TỔNG MẶT BẰNG TỶ LỆ 1/500 KHU DÀN CƯ BƯỜNG LÊ THIÊN TỬ NƠI DÀI**  
**PHƯỜNG ĐÔNG XUYỀN, TP LONG XUYỀN, TỈNH AN GIANG**  
**BẢN ĐỒ QUY HOẠCH GIAO THÔNG - CHI GIỚI BƯỜNG BÒ - CHI GIỚI XÂY DỰNG**