


THÀNH PHỐ LONG XUYỀN - TỈNH AN GIANG

ĐIỀU CHỈNH MỘT PHẦN ĐỒ ÁN QUY HOẠCH PHÂN KHU TỶ LỆ 1/2000

KHU ĐÔ THỊ PHÍA TÂY THÀNH PHỐ LONG XUYỀN TẠI VỊ TRÍ KHU ĐẤT BÊ TÔNG LY TÂM, PHƯỜNG BÌNH ĐỨC

BẢN ĐỒ QUY HOẠCH SỬ DỤNG ĐẤT

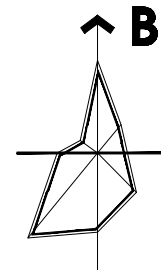

ĐIỀU CHỈNH CHỨC NĂNG KHU ĐẤT BÊ TÔNG LY TÂM TỪ ĐẤT Ở HIỆN HỮU CHÍNH TRANG THÀNH ĐẤT HỖN HỢP (PHÁT TRIỂN THƯƠNG MẠI - DỊCH VỤ) VỚI DIỆN TÍCH 6.649,8M2. TRONG ĐÓ:


- DIỆN TÍCH ĐẤT HỖN HỢP: 6.101,6m²
- DIỆN TÍCH ĐẤT GIAO THÔNG THEO QUY HOẠCH: 548,2m²

KÝ HIỆU:

HIỆN TRẠNG	QUY HOẠCH NGẮN HẠN	QUY HOẠCH DÀI HẠN

ĐẤT Ở HIỆN HỮU CHÍNH TRANG (ĐẤT NHÓM NHÀ Ở, ĐẤT Ở HIỆN HỮU,...)
 ĐẤT Ở MẶT ĐỘ THẤP (BIỆT THỰ, BIỆT THỰ VƯỜN, Ở LÃNG XÓM,...)
 ĐẤT Ở MẶT ĐỘ CAO (LIÊN KẾ, Ở KẾT HỢP THƯƠNG MẠI - DỊCH VỤ,...)
 ĐẤT HỖN HỢP (PHÁT TRIỂN HỖN HỢP CHỨC NĂNG Ở, CÔNG CỘNG, THƯƠNG MẠI,...)
 ĐẤT CÂY XANH ĐƠN VỊ Ở

RANH ĐIỀU CHỈNH

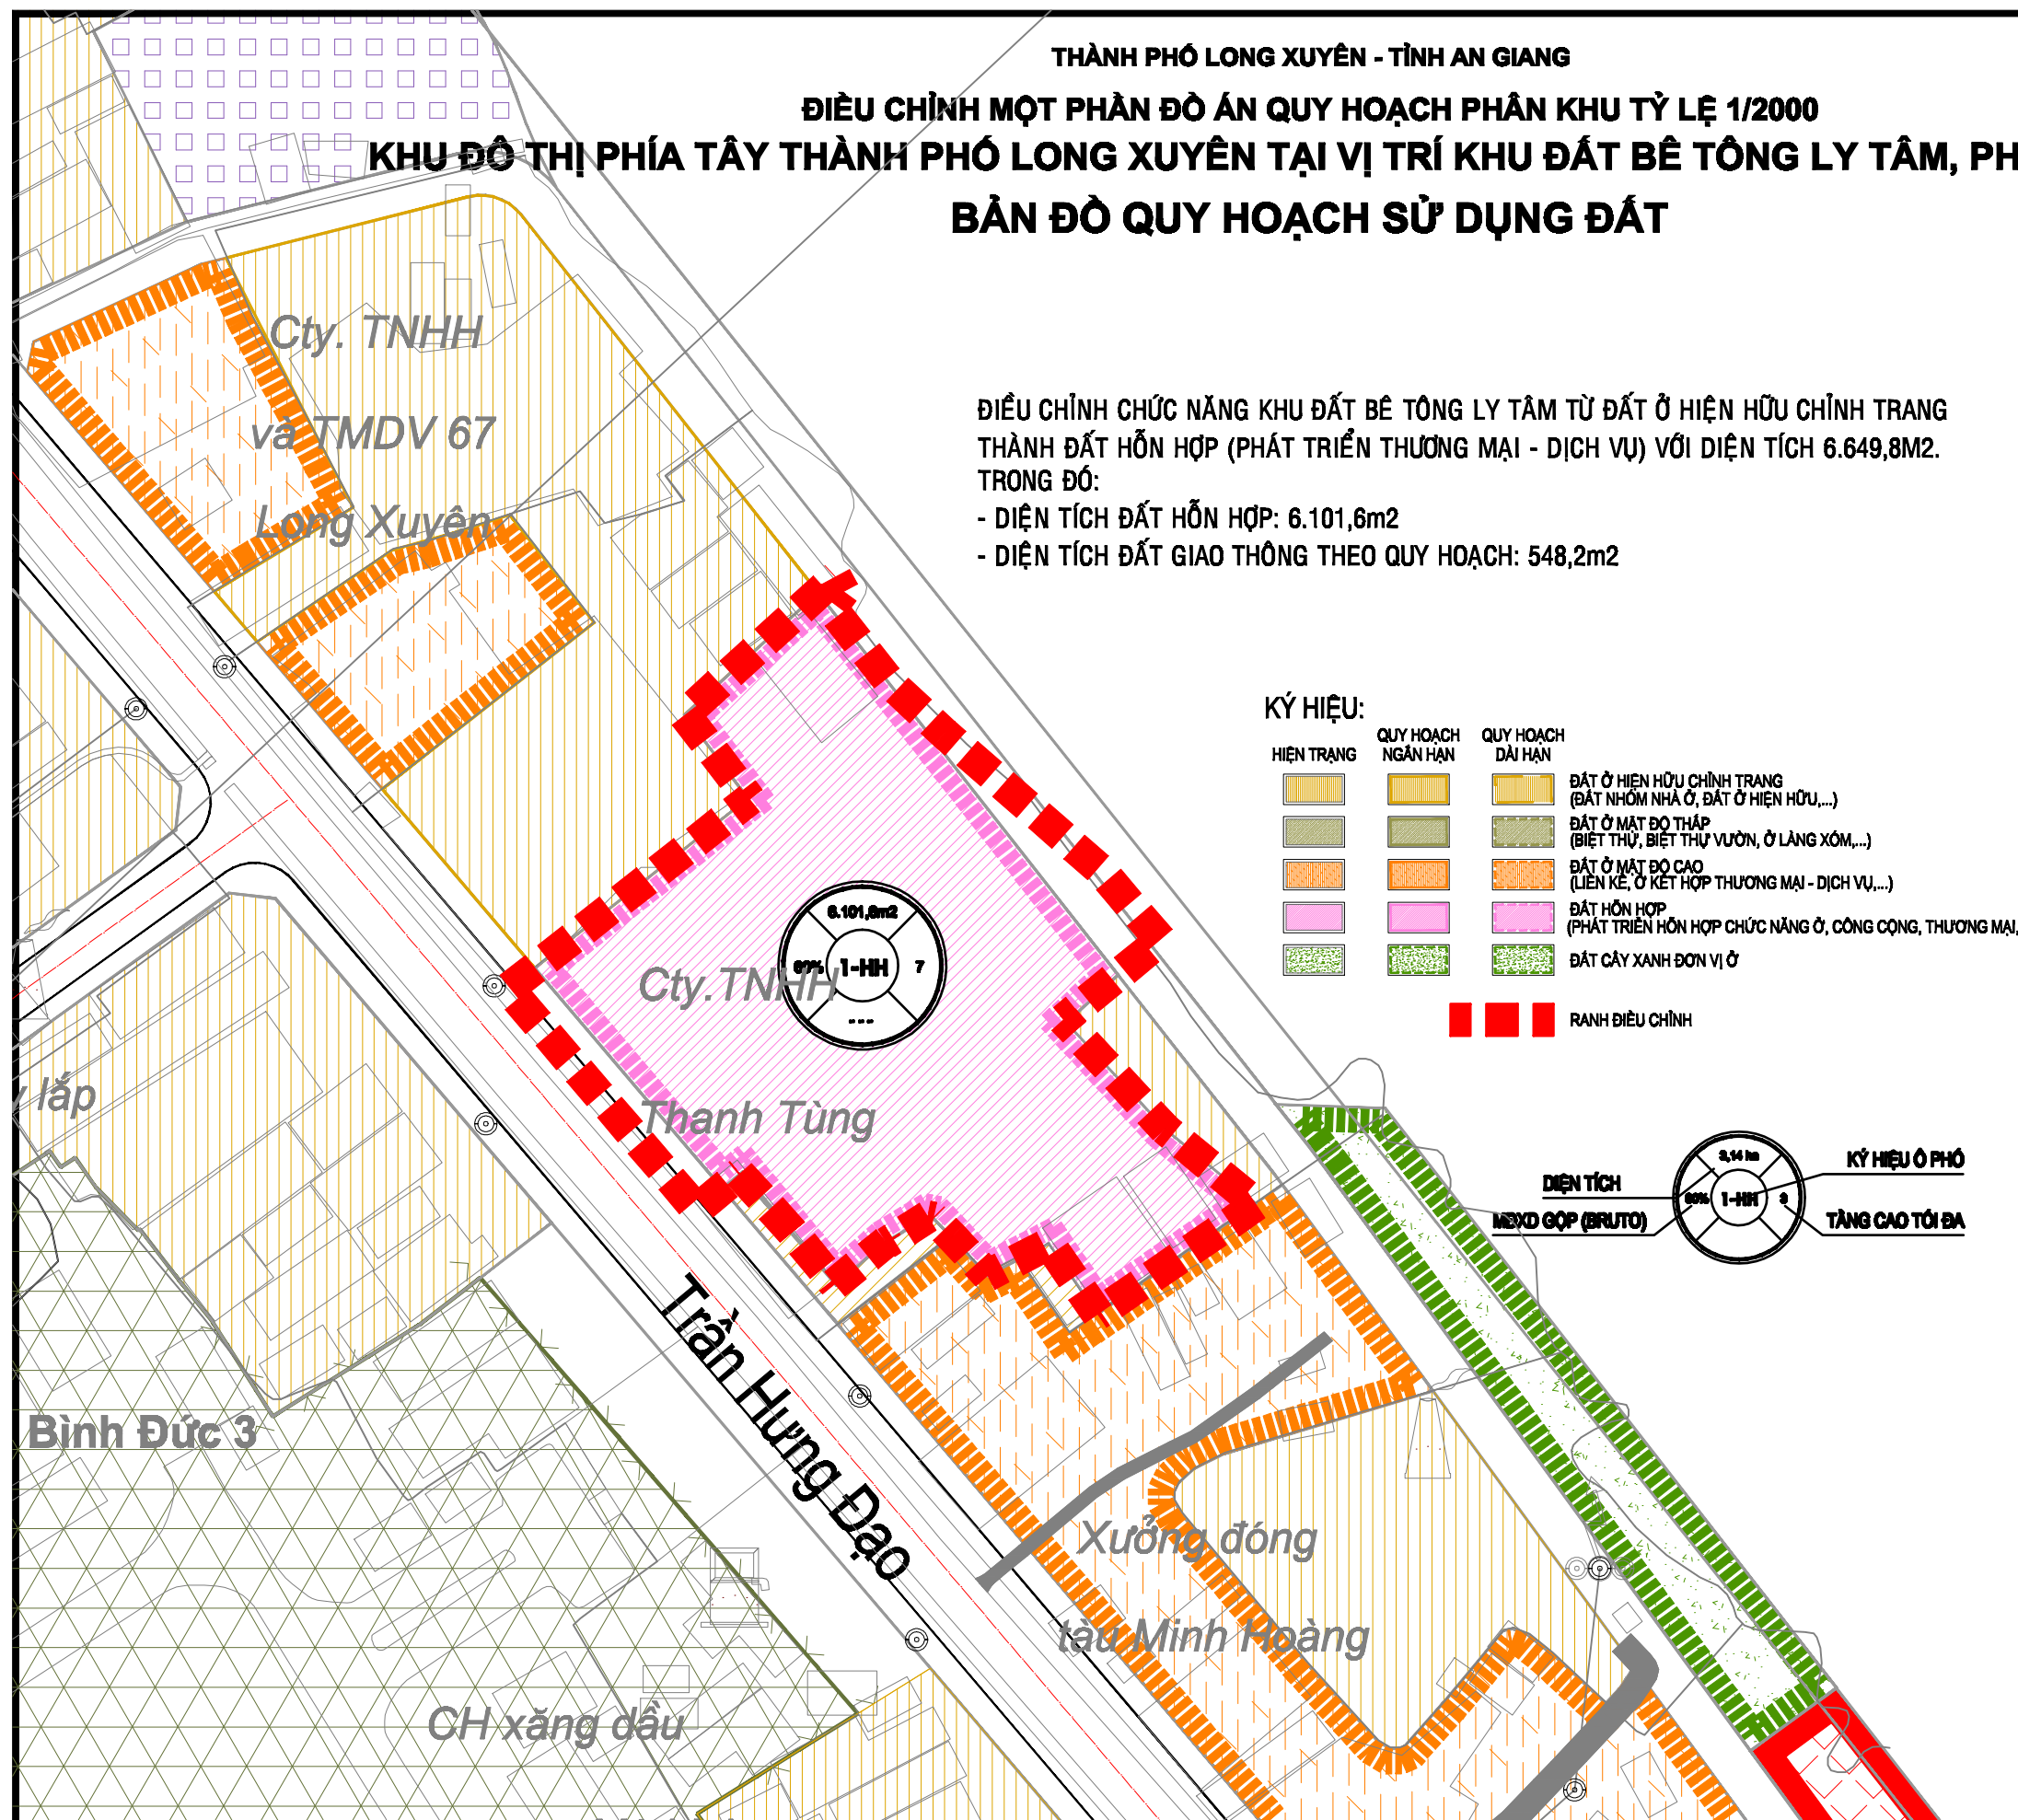

CƠ QUAN PHÊ DUYỆT: UBND TỈNH AN GIANG

KÈM THEO QUYẾT ĐỊNH SỐ NGÀY THÁNG..... NĂM 2022

CƠ QUAN THẨM ĐỊNH: SỞ XÂY DỰNG AN GIANG

KÈM THEO CÔNG VĂN SỐ.....NGÀY.....THÁNG.....NĂM 2022

CƠ QUAN TRÌNH ĐIỀU CHỈNH: UBND TP. LONG XUYỀN

KÈM THEO TỜ TRÌNH SỐ.....NGÀY.....THÁNG.....NĂM 2022

CƠ QUAN LẬP BẢN VẼ: PHÒNG QUẢN LÝ ĐÔ THỊ TPLX

KÈM THEO TỜ TRÌNH SỐ.....NGÀY.....THÁNG.....NĂM 2022

CÔNG TRÌNH - ĐỊA ĐIỂM:
ĐIỀU CHỈNH MỘT PHẦN ĐỒ ÁN QHPK TỶ LỆ 1/2000
KHU ĐÔ THỊ PHÍA TÂY THÀNH PHỐ LONG XUYỀN
TẠI VỊ TRÍ KHU ĐẤT BÊ TÔNG LY TÂM, PHƯỜNG BÌNH ĐỨC

TÊN BẢN VẼ:
BẢN ĐỒ QUY HOẠCH SỬ DỤNG ĐẤT

BẢN VẼ: QH-02 KHỔ : A3 TỶ LỆ : 1/1000 6/2022