



**ĐIỀU CHỈNH QUY HOẠCH TỔNG MẶT BẰNG TỶ LỆ 1/500 ĐƯỜNG TRỤC NỐI 2 KHU ĐẠI HỌC AN GIANG**  
**PHƯỜNG ĐÔNG XUYỀN - THÀNH PHỐ LONG XUYỀN - TỈNH AN GIANG**  
**BẢN ĐỒ QUY HOẠCH PHÂN LÔ**

TL: 1/500

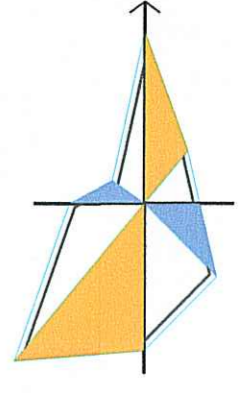

Tỉ lệ xích 0 5 10 20 mét

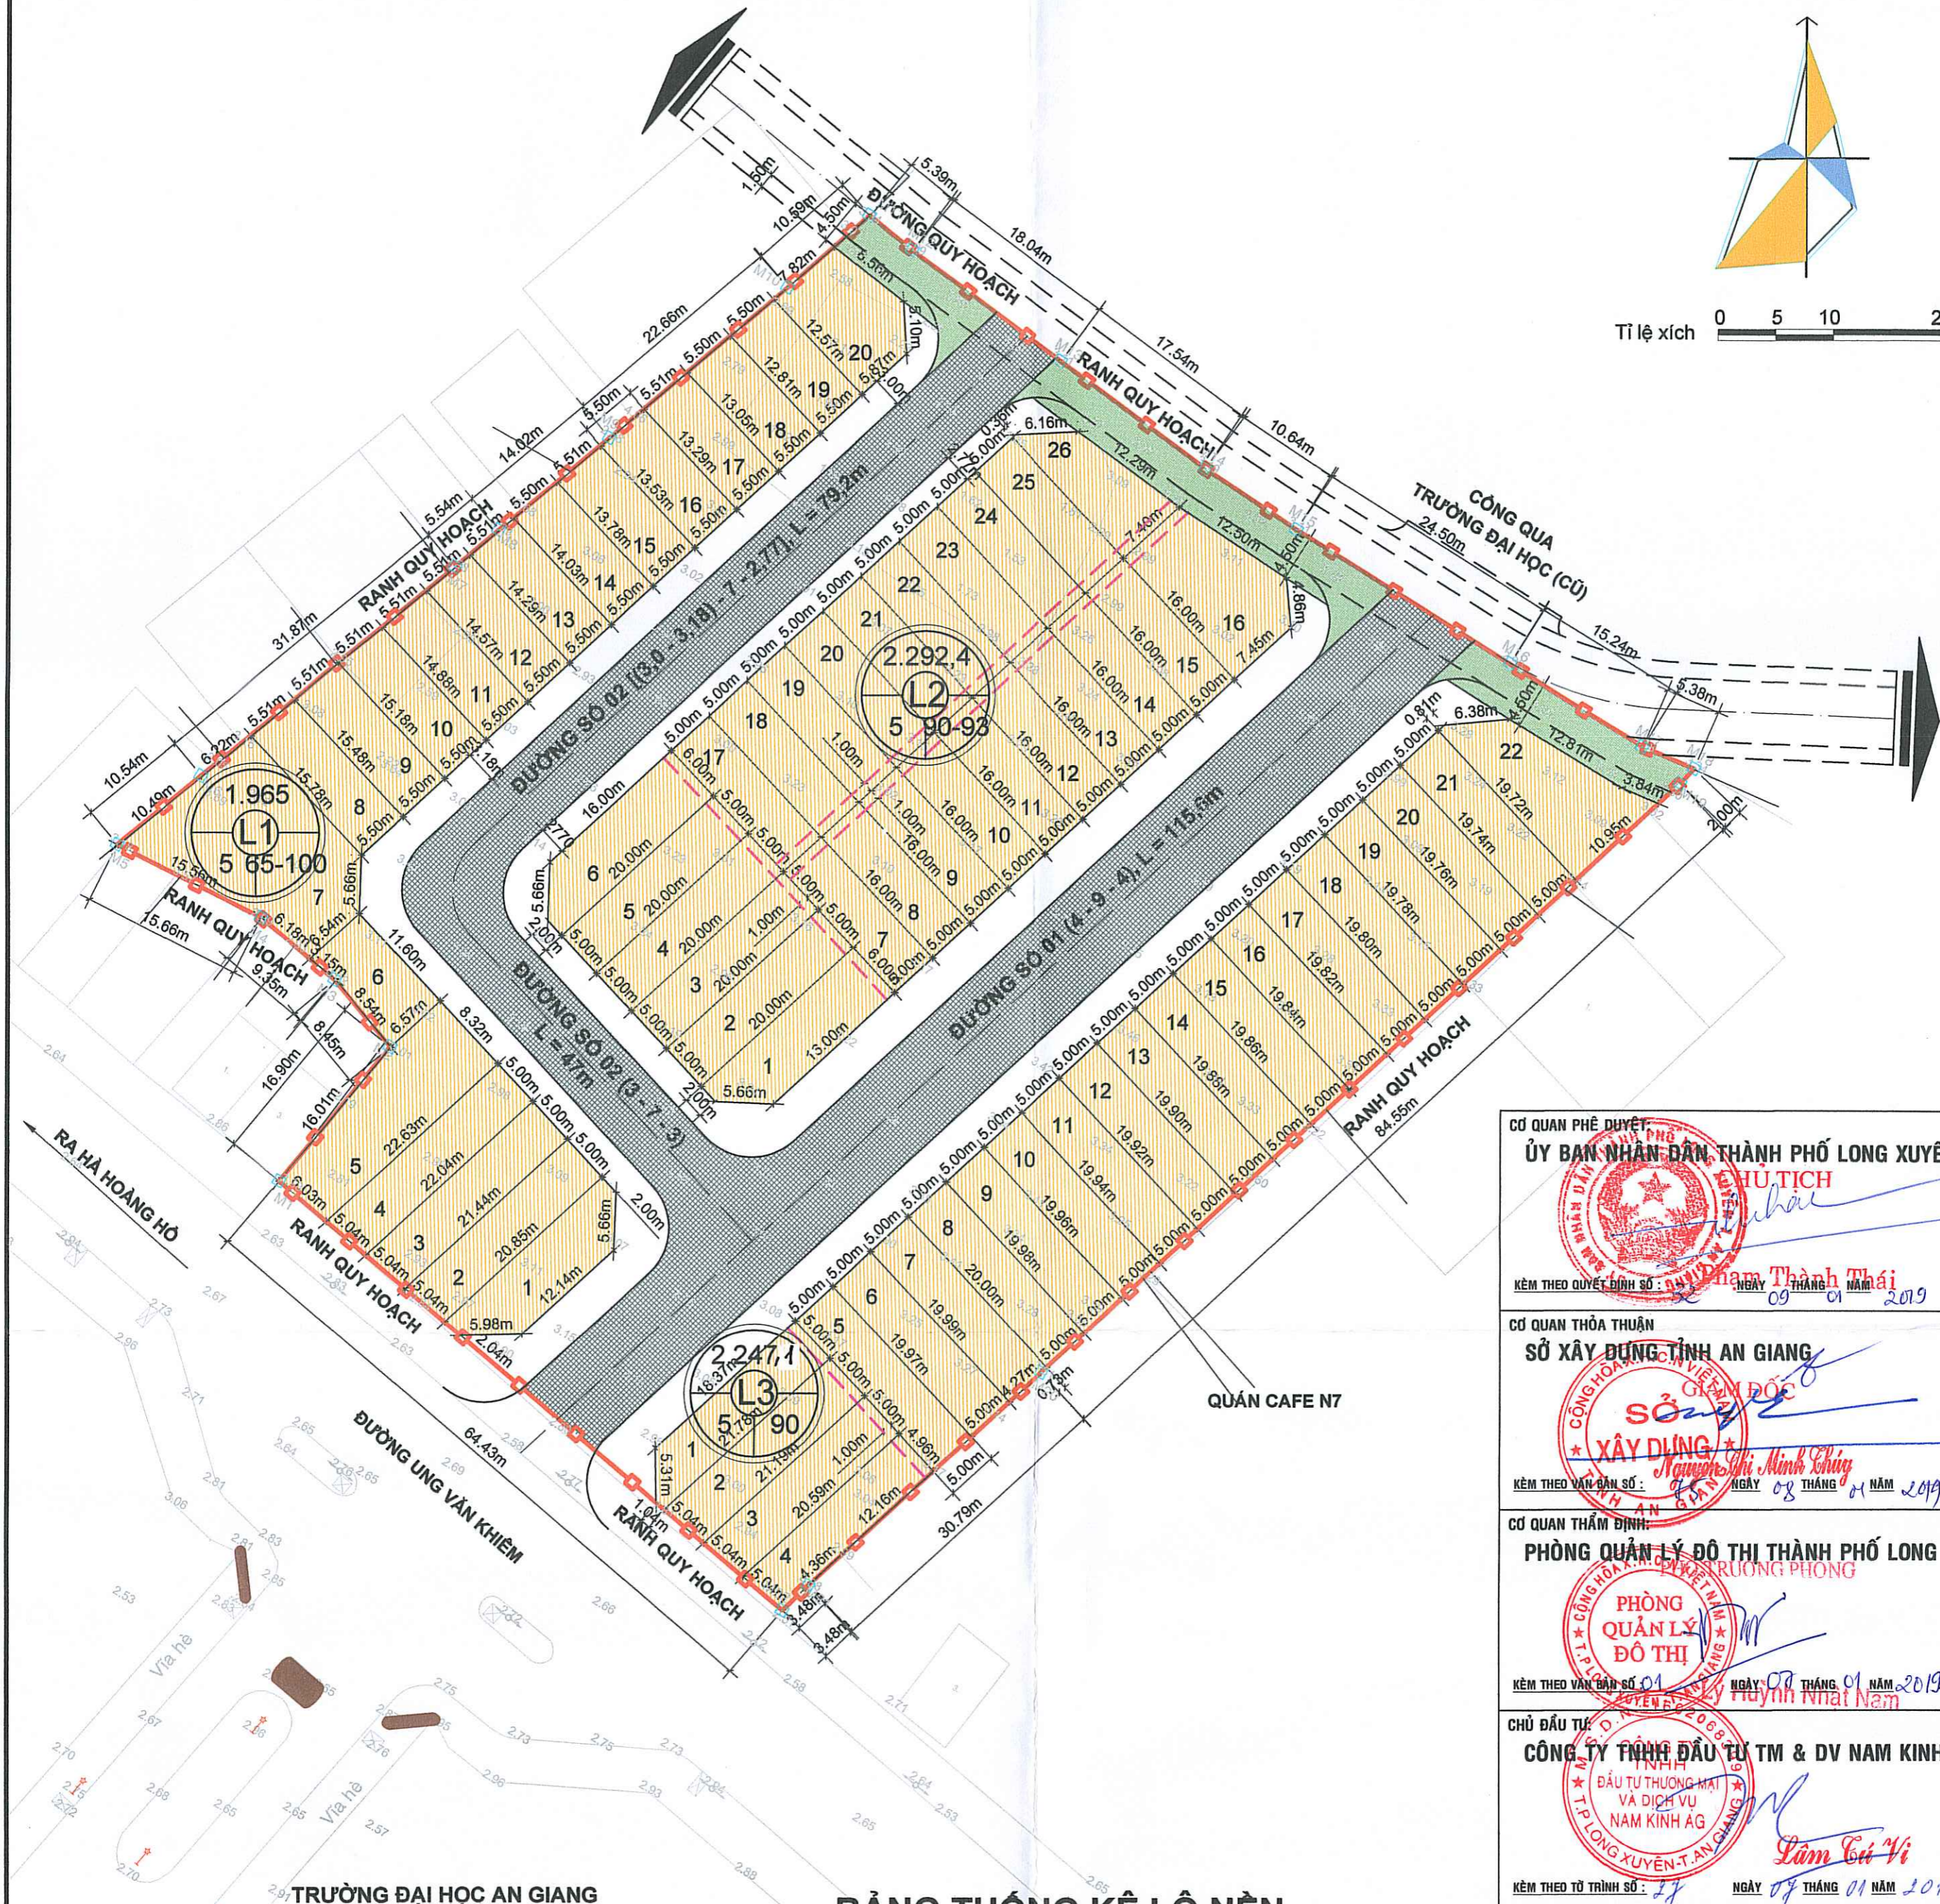

**CƠ QUAN PHÊ DUYỆT**  
**ỦY BAN NHÂN DÂN THÀNH PHỐ LONG XUYỀN**  
 CHỦ TỊCH  
 KÈM THEO QUYẾT ĐỊNH SỐ: 04 NGÀY 09 THÁNG 01 NĂM 2019

**CƠ QUAN THỎA THUẬN**  
**SỞ XÂY DỰNG TỈNH AN GIANG**  
 PHÓ GIÁM ĐỐC  
 KÈM THEO VĂN BẢN SỐ: 01 NGÀY 08 THÁNG 01 NĂM 2019

**CƠ QUAN THẨM ĐỊNH**  
**PHÒNG QUẢN LÝ ĐÔ THỊ THÀNH PHỐ LONG XUYỀN**  
 PHÓ GIÁM ĐỐC  
 KÈM THEO VĂN BẢN SỐ: 01 NGÀY 07 THÁNG 01 NĂM 2019

**CHỦ ĐẦU TƯ**  
**CÔNG TY TNHH ĐẦU TƯ TM & DV NAM KINH AG**  
 ĐÁU TƯ THƯƠNG MẠI VÀ DỊCH VỤ NAM KINH AG  
 KÈM THEO TỜ TRÌNH SỐ: 01 NGÀY 07 THÁNG 01 NĂM 2019

**BẢNG THỐNG KÊ LÔ NỀN**

TÊN LÔ	SỐ NỀN	KÝ HIỆU	DIỆN TÍCH (m <sup>2</sup> )	GHI CHÚ	TÊN LÔ	SỐ NỀN	KÝ HIỆU	DIỆN TÍCH (m <sup>2</sup> )	GHI CHÚ
L1	20	NỀN	1	107,03	L1	L3	22	1	102,43
			2	105,74				2	107,41
			3	108,71				3	104,45
			4	111,67				4	99,85
			5	171,80				5	99,84
			6	73,40				6	99,91
			7	255,20				7	99,97
			8	85,47				8	99,94
			9	84,31				9	99,84
			10	82,64				10	99,74
			11	80,98				11	99,64
			12	79,33				12	99,55
			13	77,88				13	99,45
			14	76,49				14	99,35
			15	75,10				15	99,25
			16	73,73				16	99,16
			17	72,42				17	99,06
			18	71,11				18	98,96
			19	69,80				19	98,86
			20	101,28				20	98,77
L2	26	NỀN	1	112,00	21	98,67			
			2 → 5	100,00	22	143,00			
			6	112,00					
			7 → 15	80,00					
			16	142,18					
			17 → 25	80,00					
			26	86,22					

**CHÚ THÍCH:**

- ĐẤT Ở LIÊN KẾ
- ĐẤT CÂY XANH CÁCH LY
- ĐẤT GIAO THÔNG
- RANH QUY HOẠCH
- CHỈ GIỚI XÂY DỰNG

**TÊN LÔ**  
  
 DIỆN TÍCH LÔ: 2.282,9  
 TẦNG CAO TỐI ĐA: 5  
 MẬT ĐỘ XD: 90

**CÔNG TRÌNH - ĐỊA ĐIỂM:**  
**ĐIỀU CHỈNH QUY HOẠCH TỔNG MẶT BẰNG TỶ LỆ 1/500 ĐƯỜNG TRỤC NỐI 2 KHU ĐẠI HỌC AN GIANG**  
 PHƯỜNG ĐÔNG XUYỀN - THÀNH PHỐ LONG XUYỀN - AN GIANG

**TÊN BẢN VẼ:**  
**BẢN ĐỒ QUY HOẠCH PHÂN LÔ**

BẢN VẼ: KT-01/02 KMH: XXX.VY.OP	TL: 1/500	NĂM 2019
THỂ HIỆN	KTS. Nguyễn Ngọc Duy Thanh	
THIẾT KẾ	KTS. Võ Văn Vinh	
CHỦ NHIỆM	KTS. Võ Văn Vinh	

**PHÓ GIÁM ĐỐC:**  
 Trương Khắc Cường

**TSC**  
 CÔNG TY CỔ PHẦN TƯ VẤN & DỊCH VỤ XÂY DỰNG TSC  
 101/10 - AN GIANG - AN GIANG

ĐIỀU CHỈNH QUY HOẠCH TỔNG MẶT BẰNG TỶ LỆ 1/500 ĐƯỜNG TRỤC NỐI 2 KHU ĐẠI HỌC AN GIANG  
 ĐỒXD: PHƯỜNG ĐÔNG XUYỀN - THÀNH PHỐ LONG XUYỀN - TỈNH AN GIANG