


TỔNG MẶT BẰNG TỶ LỆ 1/500 KHU DÂN CƯ A+B KHÓM ĐÔNG THỊNH 9  
PHƯỜNG MỸ PHƯỚC, TP. LONG XUYỀN, AN GIANG  
BẢN ĐỒ QUY HOẠCH TỔNG MẶT BẰNG SỬ DỤNG ĐẤT

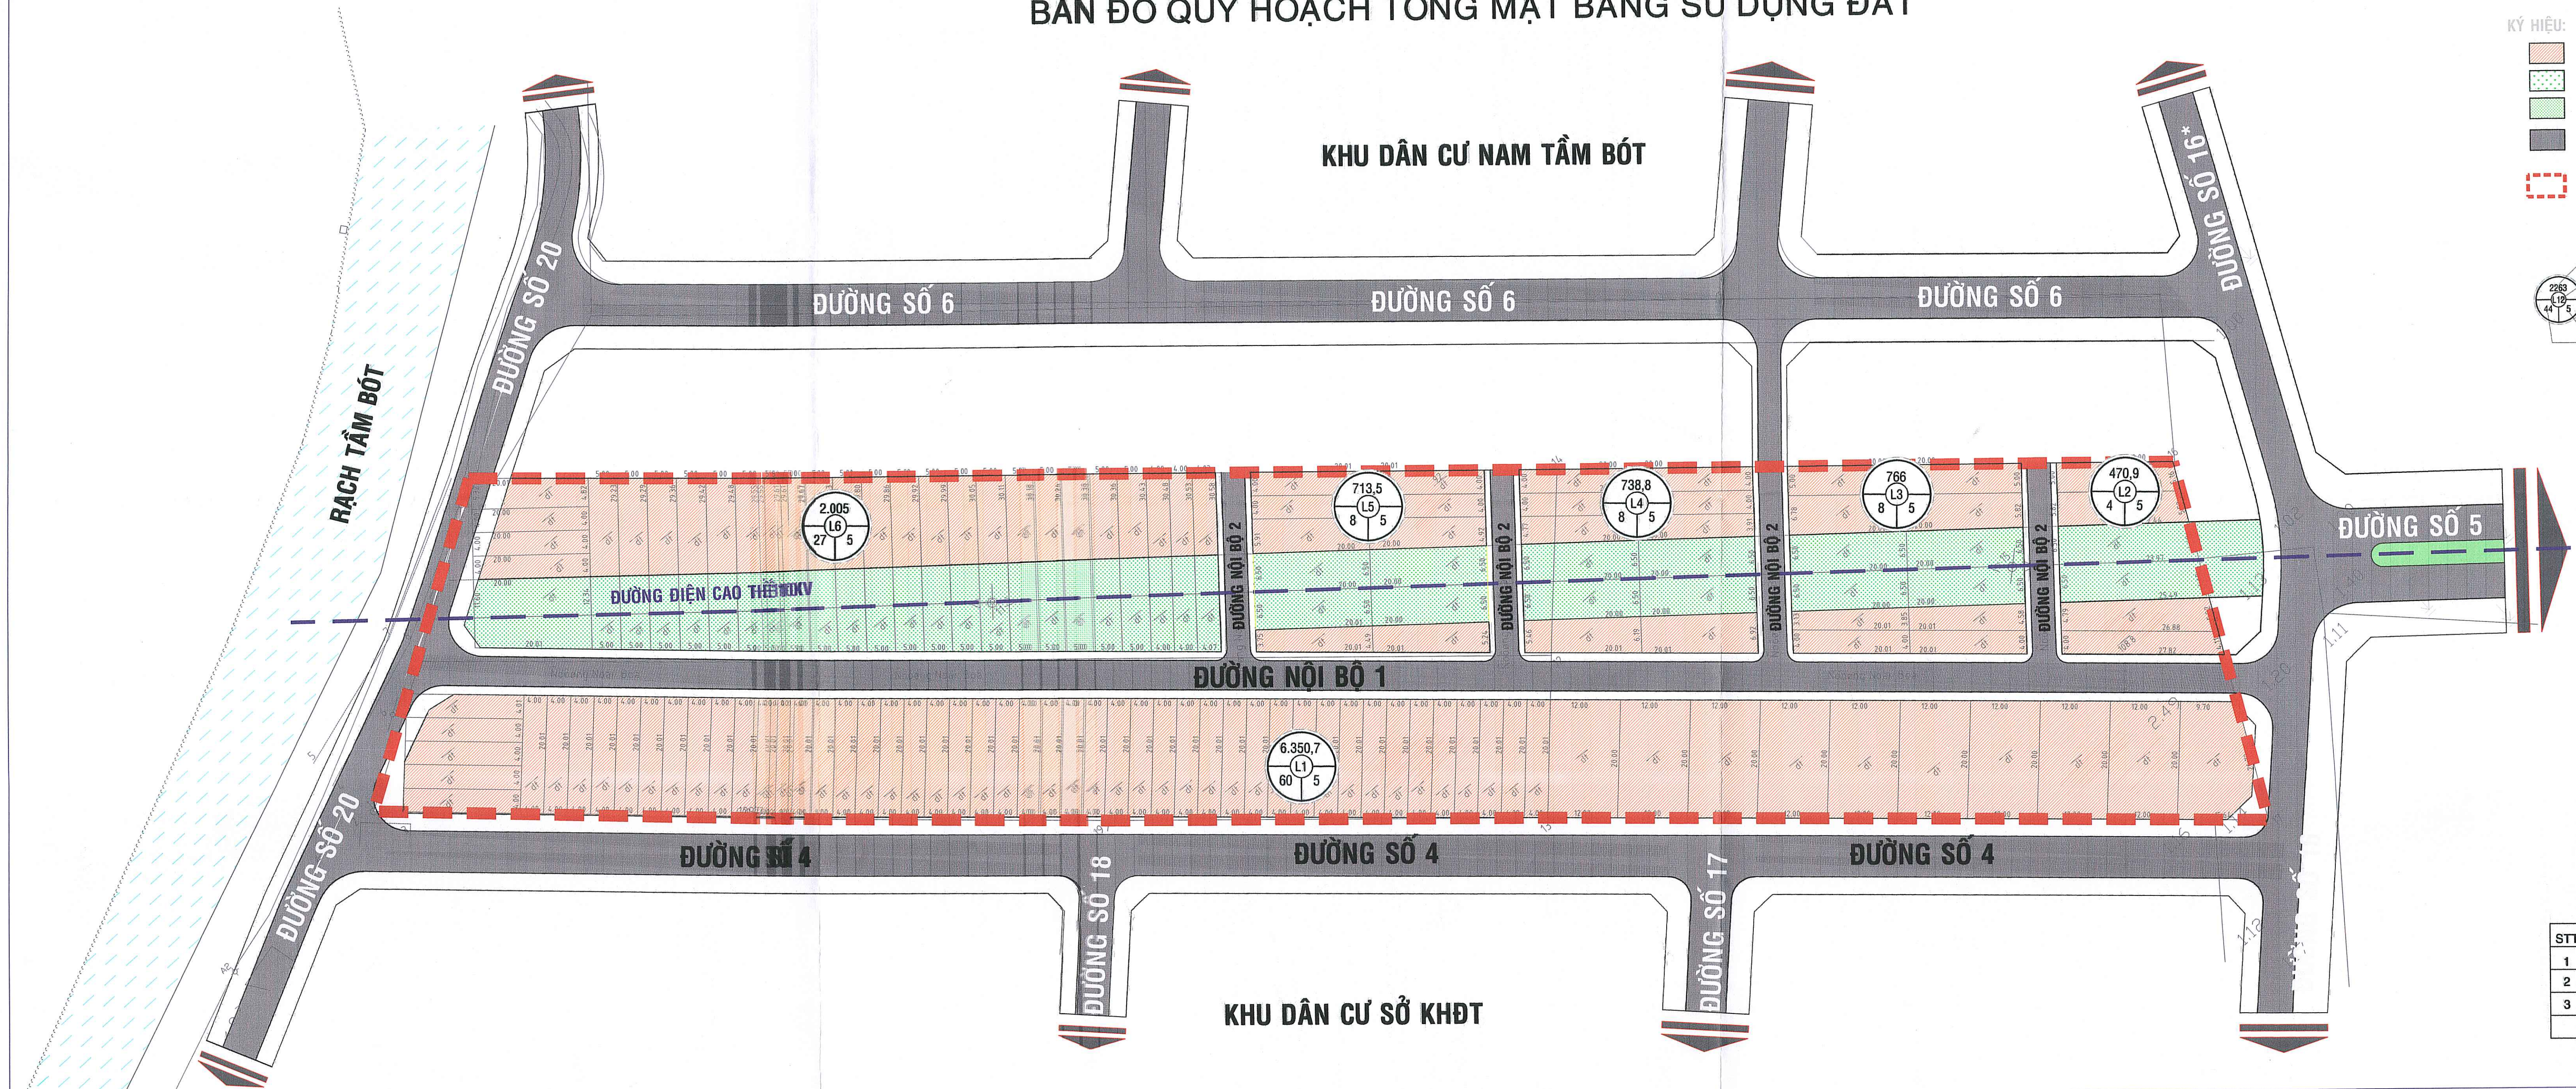

KÝ HIỆU:

- ĐẤT Ở NHÀ LIỀN KẾ
- ĐẤT CÂY LÂU NĂM
- ĐẤT CÂY XANH
- ĐẤT GIAO THÔNG
- RANH GIỚI CHỈNH


DIỆN TÍCH LÔ ĐẤT  
KÝ HIỆU SỐ LÔ ĐẤT  
CHIỀU CAO TẦNG  
SỐ HIỆU

BẢNG THỐNG KÊ LÔ NỀN

| STT       | KÝ HIỆU | SỐ NỀN | DIỆN TÍCH (m <sup>2</sup> ) |
|-----------|---------|--------|-----------------------------|
| TỔNG CỘNG |         | 115    | 11.044,9                    |
| 1         | L1      | 60     | 6.350,7                     |
| 2         | L2      | 04     | 470,9                       |
| 3         | L3      | 08     | 766                         |
| 4         | L4      | 08     | 738,8                       |
| 5         | L5      | 08     | 713,5                       |
| 6         | L6      | 27     | 2.005                       |

BẢNG CÂN BẰNG ĐẤT

| STT       | LOẠI ĐẤT       | DIỆN TÍCH (M2) | TỶ LỆ (%) |
|-----------|----------------|----------------|-----------|
| 1         | ĐẤT Ở          | 11.044,9       | 60,19     |
| 2         | ĐẤT CÂY XANH   | 3.733,0        | 20,34     |
| 3         | ĐẤT GIAO THÔNG | 3.572,15       | 19,47     |
| TỔNG CỘNG |                | 18.350,05      | 100,00    |

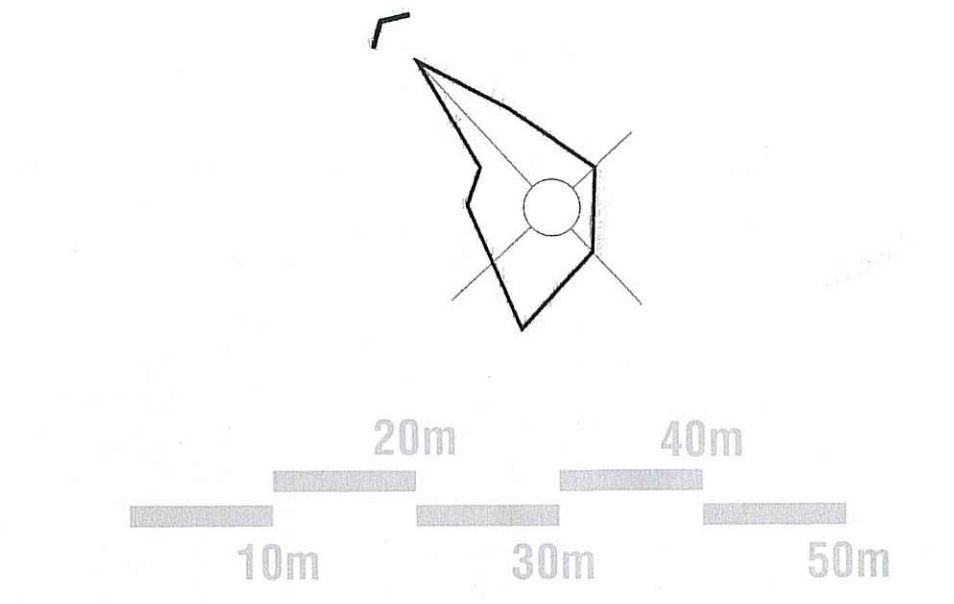

CƠ QUAN PHÊ DUYỆT: UBND THÀNH PHỐ LONG XUYỀN  
KÈM THEO QUYẾT ĐỊNH SỐ: ... NGÀY ... THÁNG ... NĂM 2019

CHỦ TỊCH  
Phạm Thành Thái

CƠ QUAN THỎA THUẬN: SỞ XÂY DỰNG AN GIANG  
KÈM THEO CÔNG VĂN SỐ: ... NGÀY ... THÁNG ... NĂM 2019

SỞ XÂY DỰNG  
Trần Văn Hùng

CƠ QUAN THẨM ĐỊNH: PHÒNG QUẢN LÝ ĐÔ THỊ THÀNH PHỐ LONG XUYỀN  
KÈM THEO CÔNG VĂN SỐ: ... NGÀY ... THÁNG ... NĂM 2019

PHÒNG QUẢN LÝ ĐÔ THỊ  
Huỳnh Nhật Nam

CHỦ ĐẦU TƯ: ỦY BAN NHÂN DÂN PHƯỜNG MỸ PHƯỚC  
KÈM THEO TỜ TRÌNH SỐ: ... NGÀY ... THÁNG ... NĂM 2019

CHỦ TỊCH  
Đoàn Thị Hương Hoa

CÔNG TRÌNH - ĐỊA ĐIỂM:  
TỔNG MẶT BẰNG TỶ LỆ 1/500 KHU DÂN CƯ A+B KHÓM ĐÔNG THỊNH 9  
PHƯỜNG MỸ PHƯỚC, TP. LONG XUYỀN, AN GIANG

TÊN BẢN VẼ:  
BẢN ĐỒ QUY HOẠCH TỔNG MẶT BẰNG SỬ DỤNG ĐẤT

|            |                    |              |                 |
|------------|--------------------|--------------|-----------------|
| BẢN VẼ: 03 | KHỔ: A2            | TỶ LỆ: 1/500 | NGÀY: .....2019 |
| THIẾT KẾ   | KTS. PHAN HỒNG KHA |              |                 |
| CHỦ TRÌ    | KTS. CAO VĂN ĐÚP   |              |                 |
| CHỦ NHIỆM  | KTS. CAO VĂN ĐÚP   |              |                 |
| KIỂM TRA   | KS. CAO VĂN ỨT     |              |                 |

GIÁM ĐỐC  
KS. CAO VĂN ỨT