

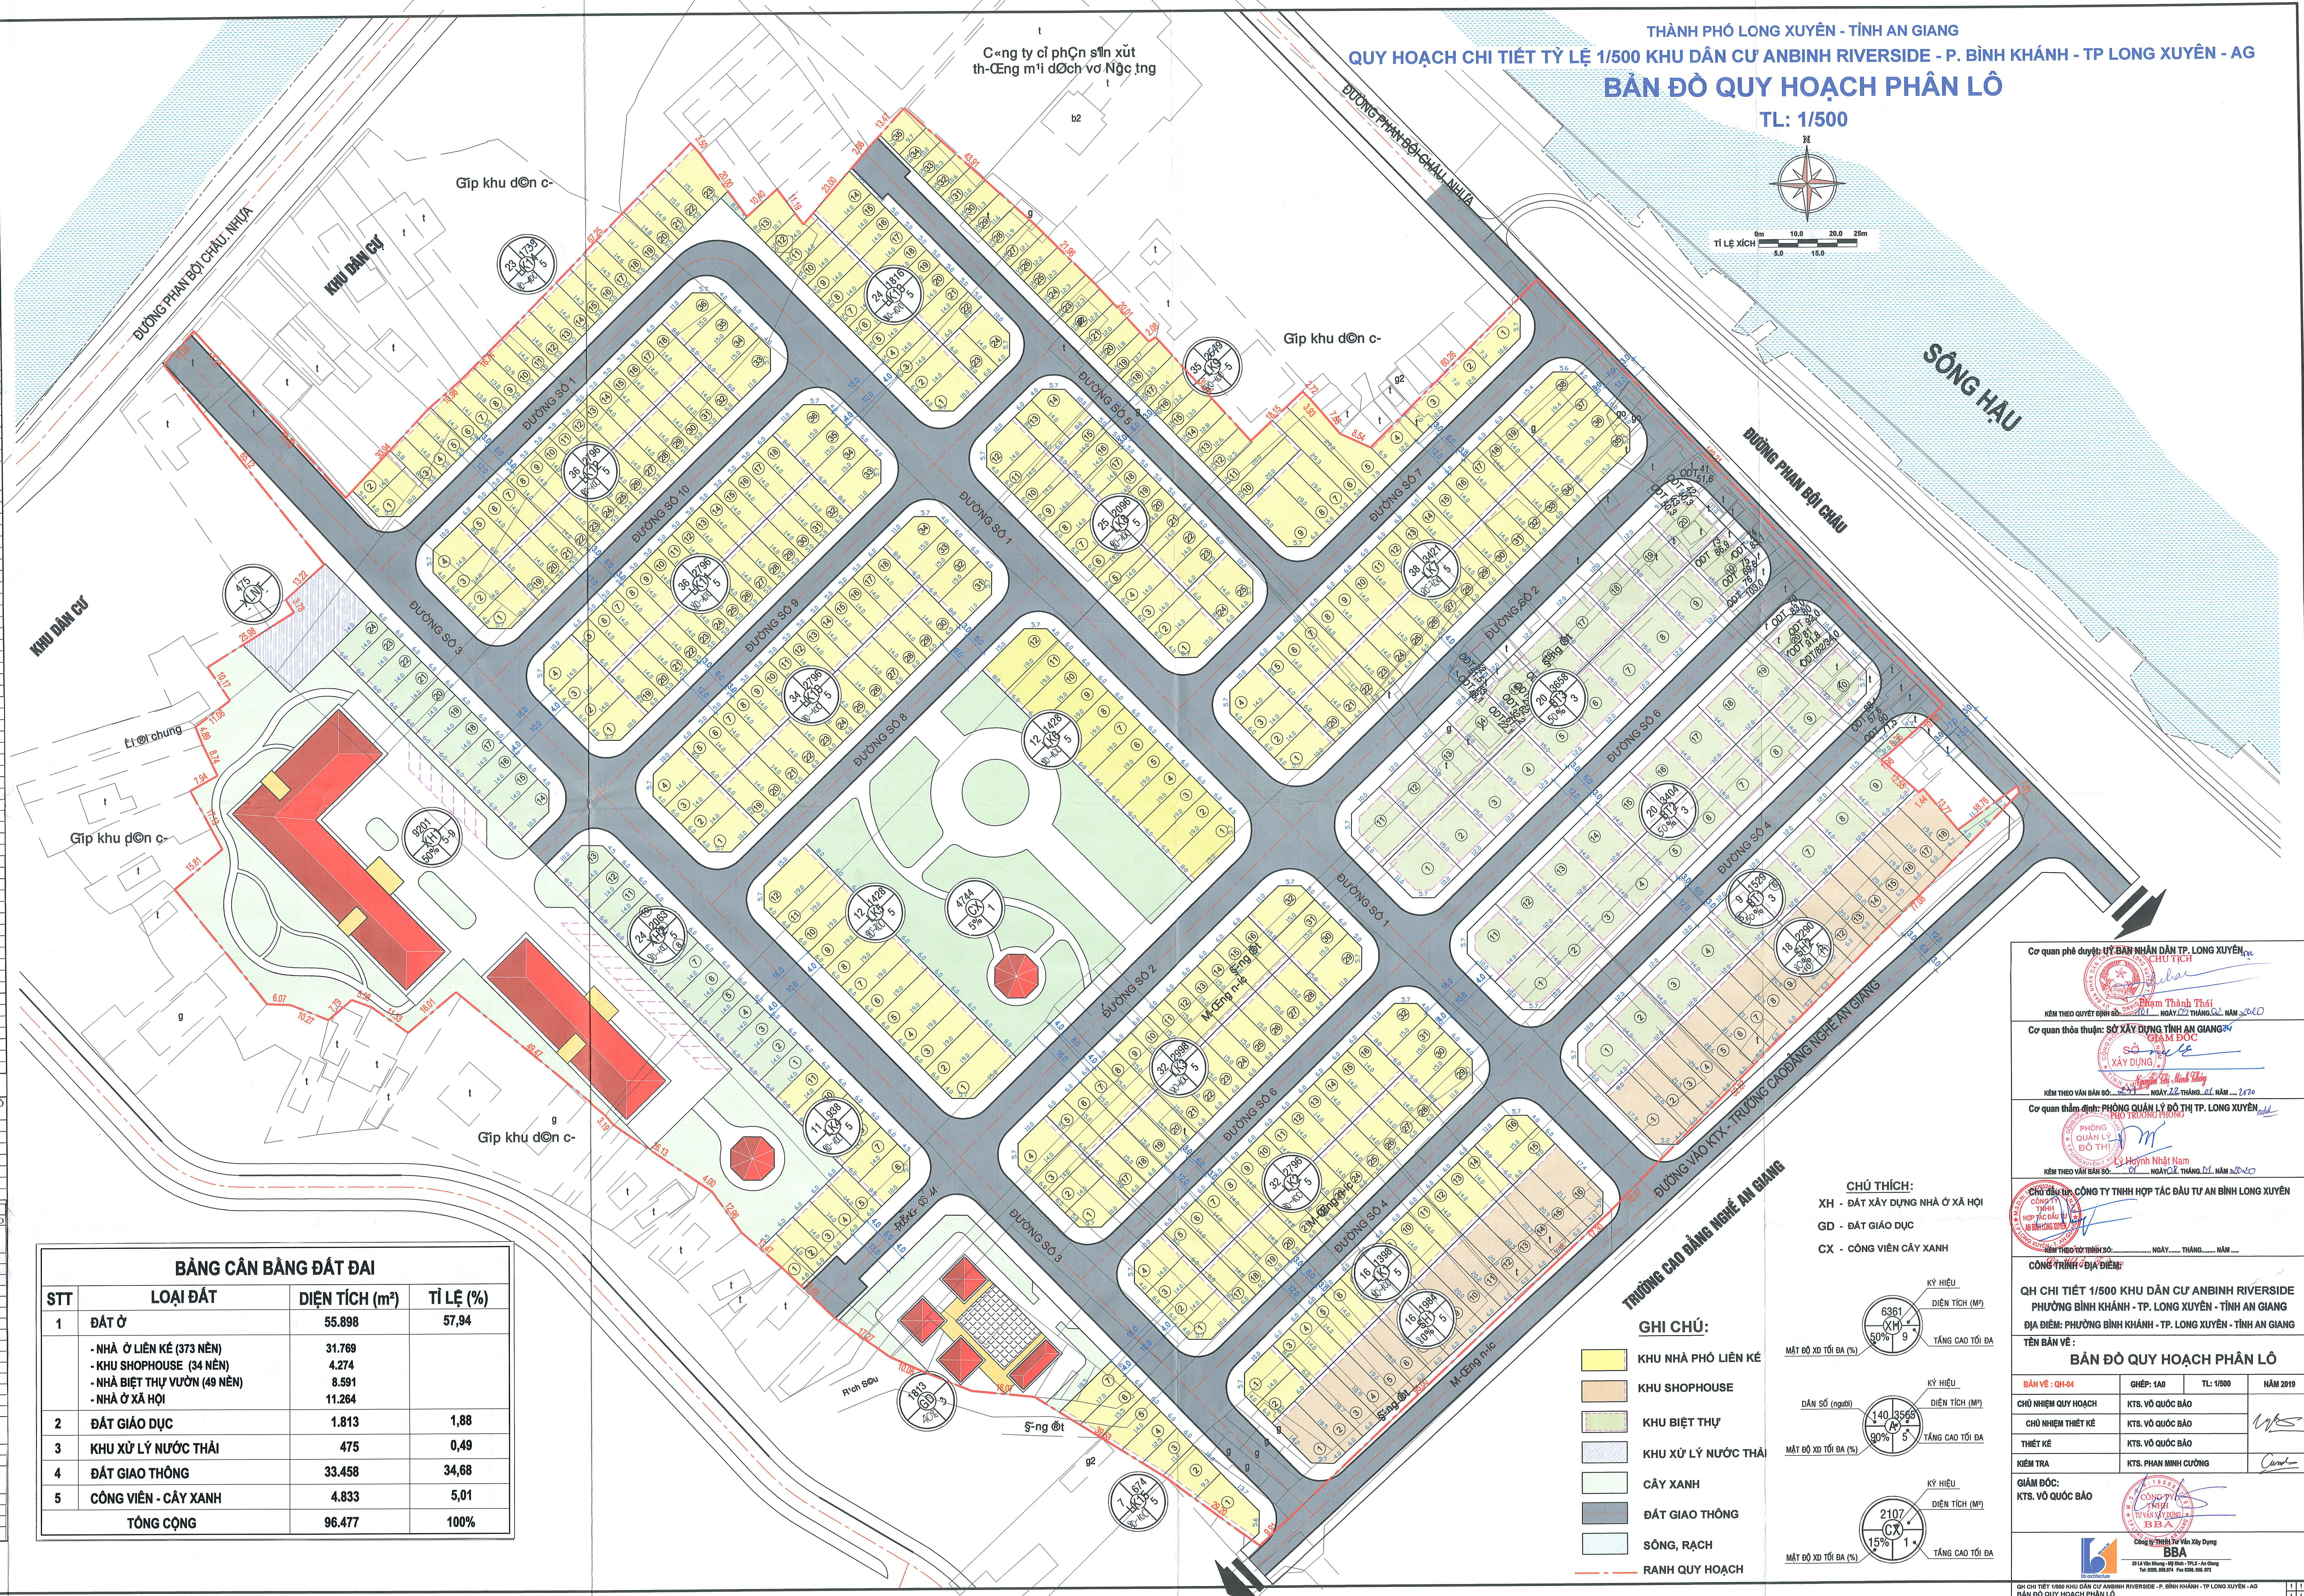
12	LIÊN KẾ 13		1.816		24	
	1	104	x14	NỀN GỐC	1	
	2	76	6.0x14	NỀN GIỮA	1	
	3-11	639	5.0x14	NỀN GIỮA	9	
	12	88	6.0x...	NỀN GIỮA	1	
	13	88	8.0x...	NỀN GIỮA	1	
	14	104	x14	NỀN GIỮA	1	
	15-22	560	5.0x14	NỀN GIỮA	8	
	23	84	6.0x14	NỀN GIỮA	1	
	24	104	x14	NỀN GỐC	1	
	13	LIÊN KẾ 14		1.739		23
		1	104	x14	NỀN GỐC	1
2		76	x14	NỀN GỐC	1	
3		69	5.0x...	NỀN GIỮA	1	
4		70	5.0x14	NỀN GIỮA	1	
5-6		142	5.0x...	NỀN GIỮA	2	
7-9		70	5.0x...	NỀN GIỮA	1	
10-12		210	5.0x...	NỀN GIỮA	3	
13-14		142	5.0x...	NỀN GIỮA	2	
15-16		144	5.0x...	NỀN GIỮA	2	
17-18		146	5.0x...	NỀN GIỮA	2	
19-20		148	5.0x...	NỀN GIỮA	2	
21-22	150	5.0x...	NỀN GIỮA	2		
23	130	5.0x...	NỀN GIỮA	1		
14	LIÊN KẾ 15		674		15	
	1	129	10x...	NỀN GỐC	1	
	2	101	10x...	NỀN GỐC	1	
	3	71	6.0x...	NỀN GIỮA	1	
	4	80	6.0x...	NỀN GIỮA	1	
	5	89	6.0x...	NỀN GIỮA	1	
	6	98	6.0x...	NỀN GIỮA	1	
7	106	6.0x...	NỀN GIỮA	1		
II KHU SHOPHOUSE 4.274 34						
15	SH1		1.984		16	
	1	139	8.0x...	NỀN GỐC	1	
	2	111	6.0x...	NỀN GIỮA	1	
	3	113	6.0x...	NỀN GIỮA	1	
	4	114	6.0x...	NỀN GIỮA	1	
	5	115	6.0x...	NỀN GIỮA	1	
	6	116	6.0x...	NỀN GIỮA	1	
	7	117	6.0x...	NỀN GIỮA	1	
	8	118	6.0x...	NỀN GIỮA	1	
	9	119	6.0x...	NỀN GIỮA	1	
	10	120	6.0x...	NỀN GIỮA	1	
	11	121	6.0x...	NỀN GIỮA	1	
	12	123	6.0x...	NỀN GIỮA	1	
	13	124	6.0x...	NỀN GIỮA	1	
	14	125	6.0x...	NỀN GIỮA	1	
	15	126	6.0x...	NỀN GIỮA	1	
	16	183	9.0x...	NỀN GỐC	1	
	16	SH2		2.290		18
1		166	8x...		1	
2-3		258	6.0x...	NỀN GIỮA	1	
4		128	6.0x...	NỀN GIỮA	1	
5-6		252	6.0x...	NỀN GIỮA	2	
7		124	6.0x...	NỀN GIỮA	1	
8		125	6.0x...	NỀN GIỮA	1	
9		126	6.0x...	NỀN GIỮA	1	
10		127	6.0x...	NỀN GIỮA	1	
11		128	6.0x...	NỀN GIỮA	1	
12-13		244	6.0x...	NỀN GIỮA	2	
14		121	6.0x...	NỀN GIỮA	1	
15		120	6.0x...	NỀN GIỮA	1	
16		119	6.0x...	NỀN GIỮA	1	
17		118	6.0x...	NỀN GIỮA	1	
18		138	6.7x...	NỀN GIỮA	1	
III BIỆT THỰ VƯỜN 8.591 49						
17		BT1		1.429		19
	1	188	x14	NỀN GỐC	1	
	2-8	1.176	12x14	NỀN GIỮA	7	
	9	163	x14	NỀN GỐC	1	
	BT2		3.491		20	
	1	188	x14	NỀN GỐC	1	
18	2-9	1.344	12x14	NỀN GIỮA	8	
	10	169	x14	NỀN GỐC	1	
	11	188	x14	NỀN GỐC	1	
	12-19	1.344	12x14	NỀN GIỮA	8	
	20	171	x14	NỀN GỐC	1	
	BT3		3.658		20	
	1	202	x14	NỀN GỐC	1	
	2	140	12x14	NỀN GIỮA	1	
	3	10	186	x14	NỀN GỐC	1
	4	202	x14	NỀN GỐC	1	
	5	188	x14	NỀN GỐC	1	
	6	188	x14	NỀN GỐC	1	
7	188	x14	NỀN GỐC	1		
8	188	x14	NỀN GỐC	1		
9	188	x14	NỀN GỐC	1		
10	188	x14	NỀN GỐC	1		
11	202	x14	NỀN GỐC	1		
12-19	1.440	12x14	NỀN GIỮA	8		
20	188	x14	NỀN GỐC	1		
BẢNG THỐNG KÊ DIỆN TÍCH LÒN						
STT	HANG MÔ	DIỆN TÍCH	KÍCH THƯỚC	ĐẶC ĐIỂM	TỔNG SỐ	
	1	NHÀ 4 X NHOI	16,444		24	
	1	NH1	9,201		24	
	2	NH2	2,063		24	
	1	1-12	924	6.0x14	NỀN GIỮA	11
	2	13	111	x14	NỀN GỐC	1
3	14	104	x14	NỀN GỐC	1	
4	15-24	924	6.0x14	NỀN GIỮA	11	
BẢNG THỐNG KÊ DIỆN TÍCH LÒN						
STT	HANG MÔ	SỐ LƯỢNG	DIỆN TÍCH MỖN	SỐ DÁN	TANG CÀM	
	1	NHÀ PHỎI LIÊN KẾ	373	31,769	1,492	
	1	LK1	16	3,980.0	80.100	44
	2	LK2	32	2,968.0	80.100	128
	3	LK3	32	2,998.0	80.100	128
	4	LK4	11	938.0	80.100	44
5	LK5	12	1,428.0	80.100	48	
6	LK6	12	1,428.0	80.100	48	
7	LK7	12	1,428.0	80.100	48	
8	LK8	38	2,421.0	80.100	152	
9	LK9	35	2,960.0	80.100	150	
10	LK10	35	2,649.0	80.100	150	
11	LK11	34	2,796.0	80.100	136	
12	LK12	31	2,796.0	80.100	144	
13	LK13	36	2,796.0	80.100	144	
14	LK14	24	1,811.0	80.100	96	
15	LK15	23	1,739.0	80.100	92	
16	LK16	18	680.0	80.100	72	
II KHU SHOPHOUSE 34 4,274 136						
17	SH1	16	1,584	80	64	
18	SH2	16	2,290	80	64	

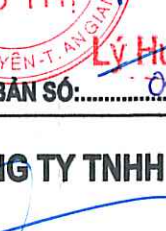
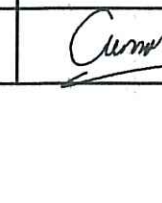
19	BT1	9	1.529	75	36	3
20	BT2	20	3.404	75	80	3
21	BT3	20	3.658	75	80	3
TỔNG CỘNG		456	44.634		1.824	

BẢNG THỐNG KÊ ĐIỆN TÍCH LƯU NÊN						
STT	HẠNG MỤC	SỐ LŨ	DIỆN TÍCH	MXĐ	SỐ DÁN	TÀNG CẤP
1	NHÀ PHỐ LIÊN KẾ	373	31.769		1.492	
1	LK1	16	1.398,0	80-100	64	5
2	LK2	32	2.796,0	80-100	128	5
3	LK3	32	2.998,0	80-100	128	5
4	LK4	11	938,0	80-100	44	5
5	LK5	12	1.428,0	80-100	48	5
6	LK6	12	1.428,0	80-100	48	5

III	BIỆT THỰ VƯỜN	49	8.591		196	
19	BT1	9	1.529	75	36	3
20	BT2	20	3.404	75	80	3
21	BT3	20	3.658	75	80	3
TỔNG CỘNG		456	44.634		1.824	

BẢNG CÂN BẰNG ĐẤT ĐAI			
STT	LOẠI ĐẤT	DIỆN TÍCH (m ²)	TỈ LỆ (%)
1	ĐẤT Ở	55.898	57,94
	- NHÀ Ở LIÊN KẾ (373 NỀN)	31.769	
	- KHU SHOPHOUSE (34 NỀN)	4.274	
	- NHÀ BIỆT THỰ VƯỜN (49 NỀN)	8.591	
	- NHÀ Ở XÃ HỘI	11.264	
2	ĐẤT GIÁO DỤC	1.813	1,88
3	KHU LỬ LỸ NƯỚC THẢI	475	0,49
4	ĐẤT GIAO THÔNG	33.458	34,68
5	CÔNG VIÊN - CÂY XANH	4.833	5,01
TỔNG CỘNG		96.477	100%



Cơ quan chủ quản: ỦY BAN NHÂN DÂN TP. LONG XUYỀN 			
KÈM THEO QUYẾT ĐỊNH SỐ: ... NGÀY 22 THÁNG 02 NĂM 2020			
Cơ quan thực thi: SỞ XÂY DỰNG THỊNH AN GIANG 			
KÈM THEO VĂN BẢN SỐ: ... NGÀY 22 THÁNG 02 NĂM 2020			
Cơ quan thực thi: PHÒNG QUẢN LÝ ĐÔ THỊ TP. LONG XUYỀN 			
KÈM THEO VĂN BẢN SỐ: ... NGÀY 22 THÁNG 02 NĂM 2020			
Chủ đầu tư: CÔNG TY TNHH HOẠT ĐỘNG ĐẦU TƯ AN BÌNH LONG XUYỀN 			
KÈM THEO TỜ TRÌNH SỐ: ... NGÀY ... THÁNG ... NĂM ...			
CÔNG TRÌNH - ĐỊA ĐIỂM: QH CHỈ THỆT 1/500 KHU DÂN CƯ AN BÌNH RIVERSIDE PHƯỜNG BÌNH KHÁNH - TP. LONG XUYỀN - TỈNH AN GIANG ĐỊA ĐIỂM: PHƯỜNG BÌNH KHÁNH - TP. LONG XUYỀN - TỈNH AN GIANG TÊN BẢN VẼ:			
BẢN ĐỒ QUY HOẠCH PHÂN LÔ			
BẢN VẼ: QH-04	GHEP: 1A0	TL: 1500	NĂM 2019
CHỦ NHIỆM QUÝ HOẠCH	KTS. VŨ QUỐC BẢO		
CHỦ NHIỆM THIẾT KẾ	KTS. VŨ QUỐC BẢO		
THIẾT KẾ	KTS. VŨ QUỐC BẢO		
Kiểm tra	KTS. PHẠM MINH CƯỜNG		
GIẤM ĐỐC:	KTS. VŨ QUỐC BẢO		
			
Công ty Thiết kế Văn Xây dựng  20-14 Trần Hưng Đạo - P. Bình Khánh - TP. Long Xuyên - An Giang 090.900.900.90 - 090.900.900.90			