



THÀNH PHỐ LONG XUYỀN - TỈNH AN GIANG
 ĐIỀU CHỈNH CỤC BỘ QH CHI TIẾT TỶ LỆ 1/500 KHU DÂN CƯ ĐỨC THÀNH -
 PHƯỜNG MỸ THỜI - TP LONG XUYỀN - AN GIANG
BẢN ĐỒ QUY HOẠCH PHÂN LÔ
 TL: 1/500

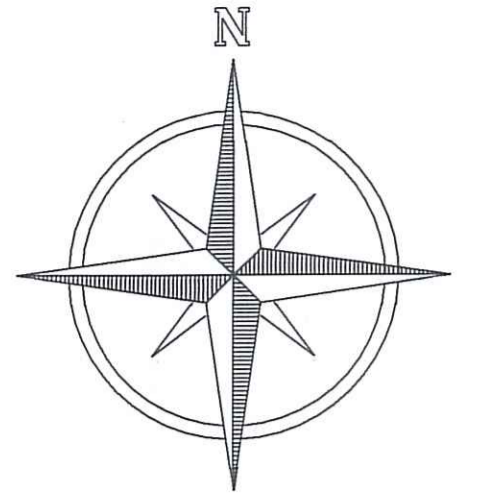

STT	HẠNG MỤC	DIỆN TÍCH	KÍCH THƯỚC	ĐẶC ĐIỂM	TỔNG SỐ NỀN
I NHÀ Ở KẾT HỢP THƯƠNG MẠI					
1	LÔ A	1.844	5x22	NỀN GÓC	8
2	LÔ B	3.464	5x22	NỀN GÓC	30
3	LÔ C	1.862	5x22	NỀN GÓC	8
4	LÔ D	3.334	5x22	NỀN GÓC	29
5	LÔ E	744	5x22	NỀN GÓC	6
6	LÔ F	784	5x22	NỀN GÓC	6
7	LÔ G	784	5x22	NỀN GÓC	6
8	LÔ H	1.091	5x22	NỀN GÓC	8
9	LÔ I	1.695	5x22	NỀN GÓC	14
II NHÀ PHỐ LIÊN KẾ					
10	LÔ A'	1.00	5x20	NỀN GÓC	1
11	LÔ B'	2.951	5x20	NỀN GÓC	29
12	LÔ C'	1.51	5x20	NỀN GÓC	8
13	LÔ D'	4.718	5x20	NỀN GÓC	51
14	LÔ E'	1.719	5x20	NỀN GÓC	16
15	LÔ J	739	5x20	NỀN GÓC	10
16	LÔ K	2.186	5x20	NỀN GÓC	33
17	LÔ L	1.475	5x20	NỀN GÓC	21
18	LÔ M	1.900	5x20	NỀN GÓC	20
19	LÔ N	2.309	5x20	NỀN GÓC	27
20	LÔ O	1.27	5x20	NỀN GÓC	2
TỔNG CỘNG		33.619			339

- CHÚ THÍCH:**
- ĐẤT NHÀ Ở XÃ HỘI
 - ĐẤT GIÁO DỤC
 - KHU XỬ LÝ NƯỚC THẢI
 - CÔNG VIÊN CÂY XANH
 - ĐẤT DỰ TRÙ PHÁT TRIỂN

- GHI CHÚ:**
- ĐẤT NHÀ Ở KẾT HỢP TMDV
 - ĐẤT NHÀ PHỐ LIÊN KẾ
 - ĐẤT DỰ TRÙ PHÁT TRIỂN
 - KHU XỬ LÝ NƯỚC THẢI
 - CÂY XANH
 - ĐẤT GIAO THÔNG
 - SÔNG, RẠCH
 - RANH QUY HOẠCH

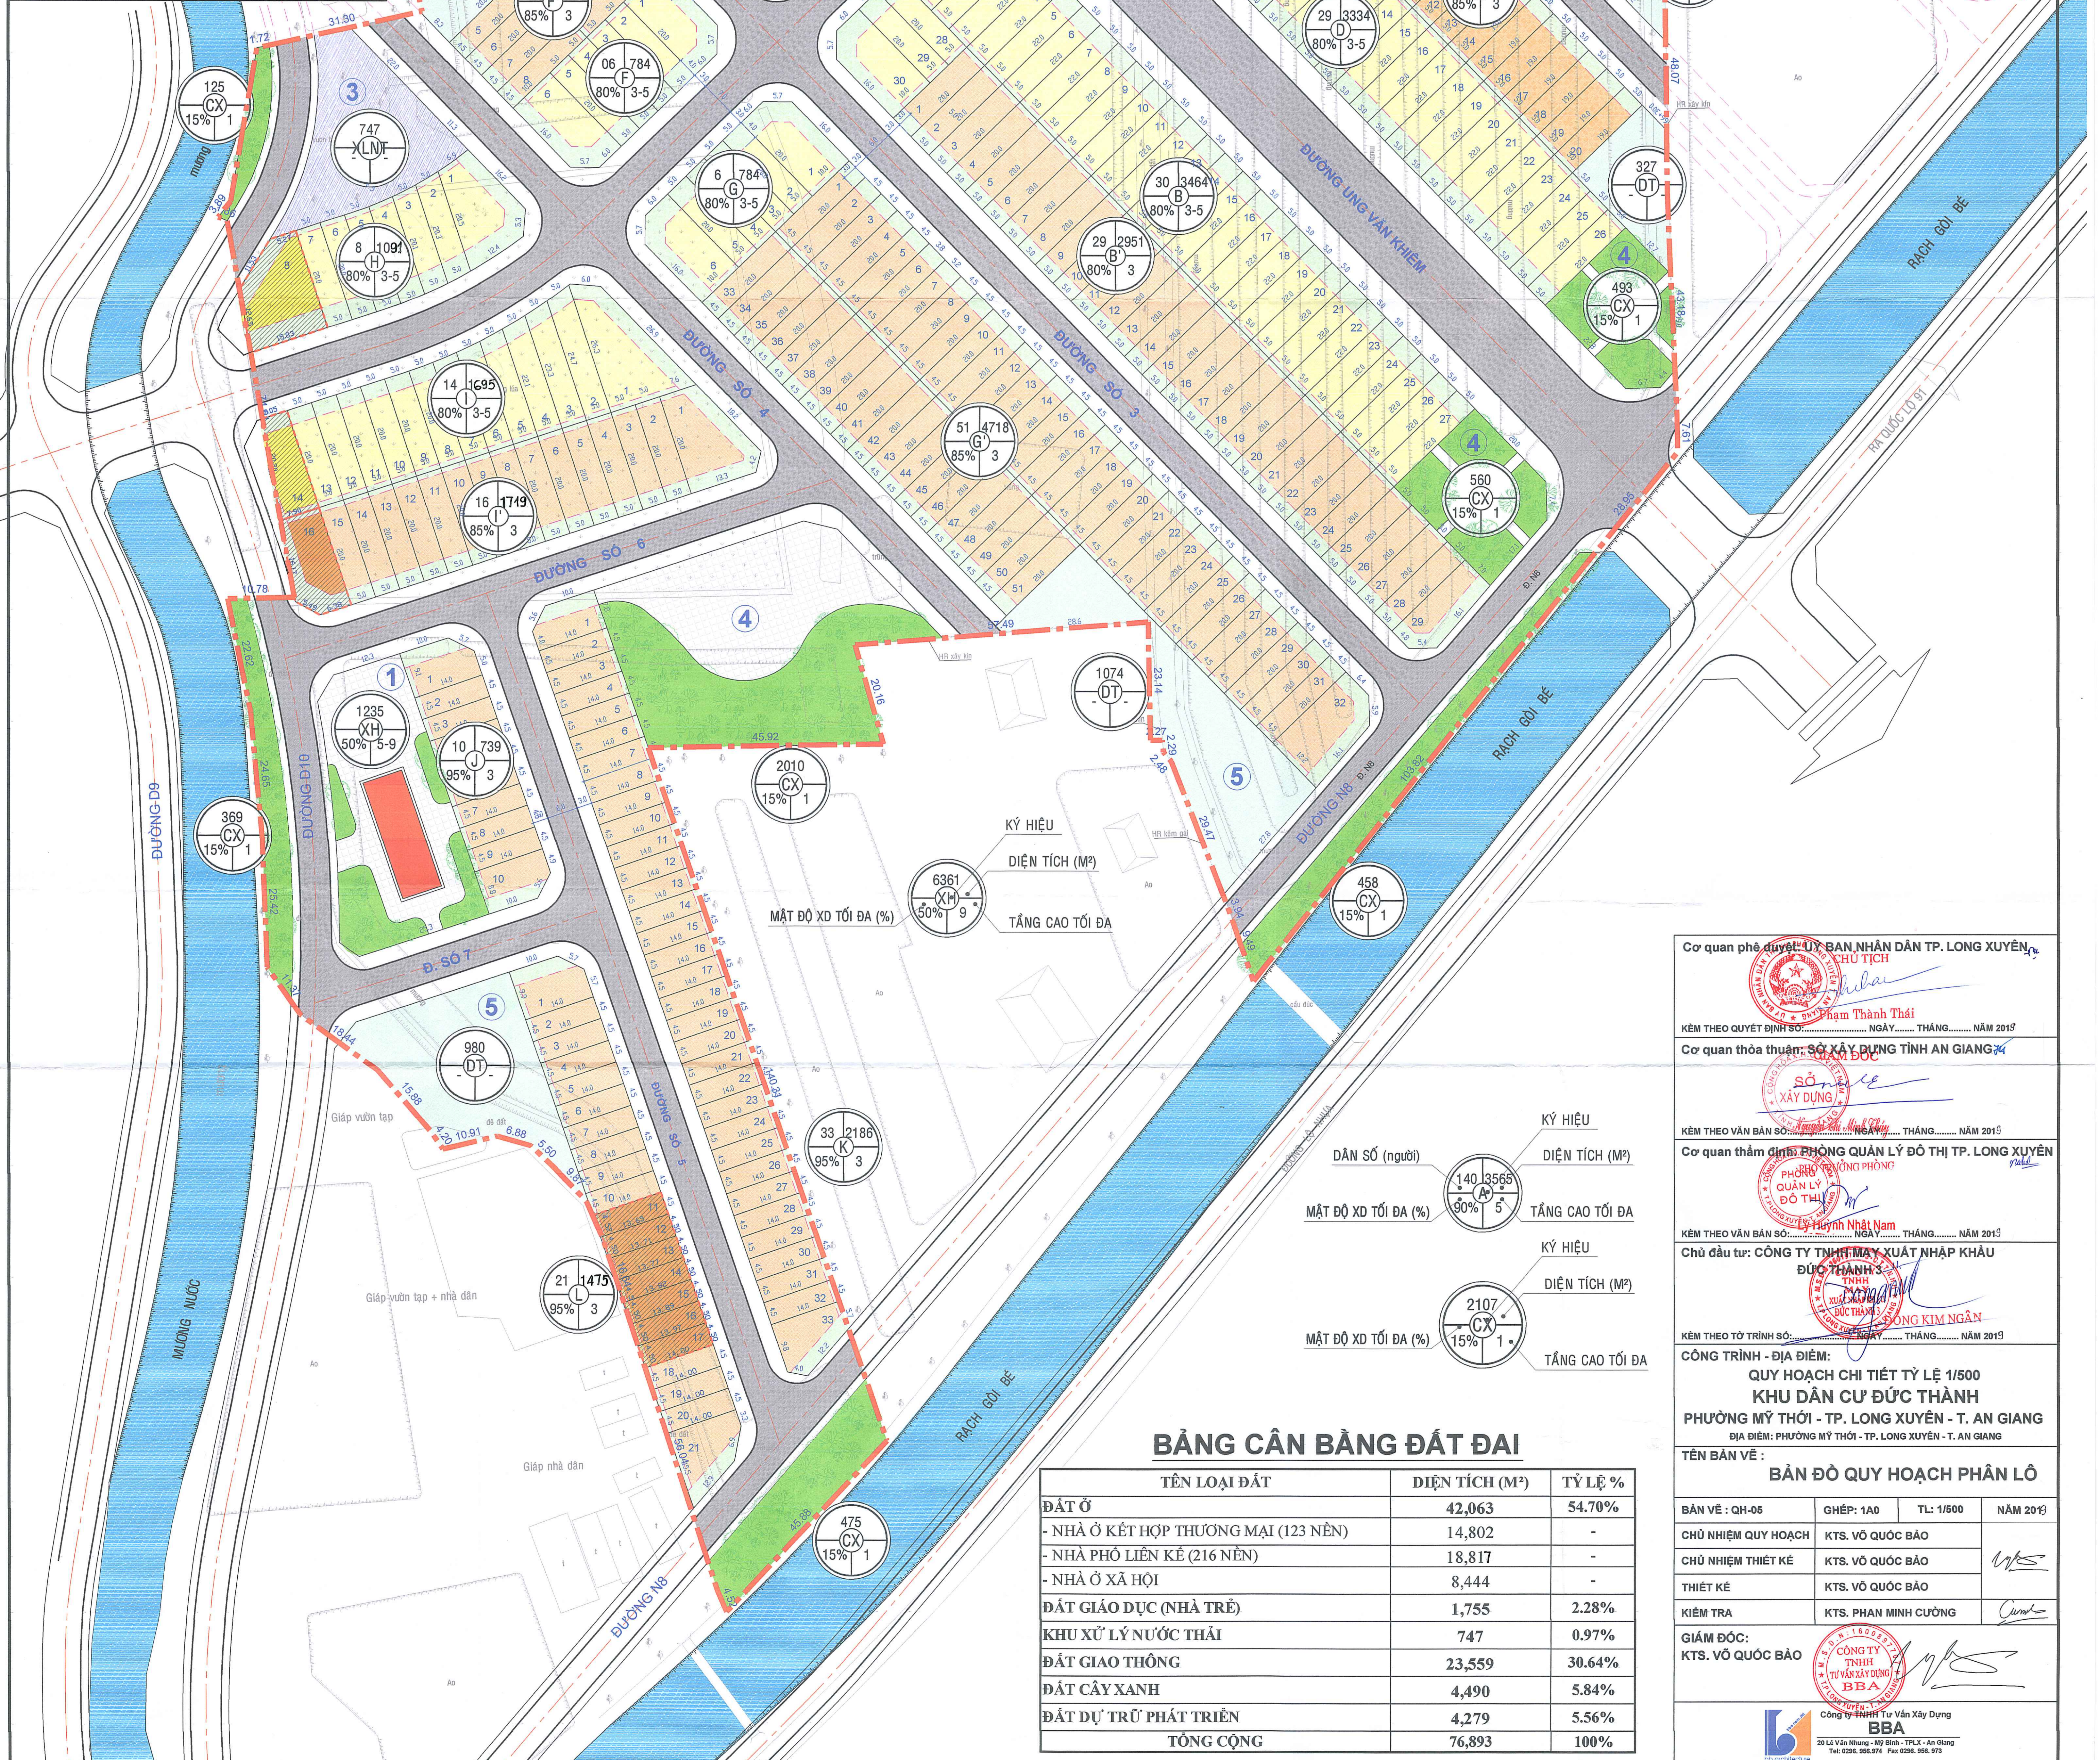

KÝ HIỆU
 DIỆN TÍCH (M²)
 MẬT ĐỘ XD TỐI ĐA (%)
 TẦNG CAO TỐI ĐA

KÝ HIỆU
 DIỆN TÍCH (M²)
 MẬT ĐỘ XD TỐI ĐA (%)
 TẦNG CAO TỐI ĐA

BẢNG CÂN BẰNG ĐẤT ĐAI

TÊN LOẠI ĐẤT	DIỆN TÍCH (M ²)	TỶ LỆ %
ĐẤT Ở	42.063	54.70%
- NHÀ Ở KẾT HỢP THƯƠNG MẠI (123 NỀN)	14.802	-
- NHÀ PHỐ LIÊN KẾ (216 NỀN)	18.817	-
- NHÀ Ở XÃ HỘI	8.444	-
ĐẤT GIÁO DỤC (NHÀ TRÈ)	1.755	2.28%
KHU XỬ LÝ NƯỚC THẢI	747	0.97%
ĐẤT GIAO THÔNG	23.559	30.64%
ĐẤT CÂY XANH	4.490	5.84%
ĐẤT DỰ TRÙ PHÁT TRIỂN	4.279	5.56%
TỔNG CỘNG	76.893	100%

Cơ quan phê duyệt: Ủy ban Nhân dân TP. Long Xuyên, An Giang

Kèm theo Quyết định số: ... NGÀY ... THÁNG ... NĂM 2019

Cơ quan thẩm định: Phòng Quản lý Đô thị TP. Long Xuyên

Kèm theo Văn bản số: ... NGÀY ... THÁNG ... NĂM 2019

Chủ đầu tư: Công ty TNHH MỸ XUẤT NHẬP KHẨU ĐỨC THÀNH S

Kèm theo Trình số: ... NGÀY ... THÁNG ... NĂM 2019

CÔNG TRÌNH - ĐỊA ĐIỂM:
 QUY HOẠCH CHI TIẾT TỶ LỆ 1/500
 KHU DÂN CƯ ĐỨC THÀNH
 PHƯỜNG MỸ THỜI - TP. LONG XUYỀN - T. AN GIANG
 ĐỊA ĐIỂM: PHƯỜNG MỸ THỜI - TP. LONG XUYỀN - T. AN GIANG

TÊN BẢN VẼ: **BẢN ĐỒ QUY HOẠCH PHÂN LÔ**

BẢN VẼ: QH-06	GHÉP: 1A0	TL: 1/500	NĂM 2019
CHỦ NHIỆM QUY HOẠCH	KTS. VŨ QUỐC BẢO		
CHỦ NHIỆM THIẾT KẾ	KTS. VŨ QUỐC BẢO		
THIẾT KẾ	KTS. VŨ QUỐC BẢO		
KIỂM TRA	KTS. PHAN MINH CƯỜNG		
GIÁM ĐỐC:	KTS. VŨ QUỐC BẢO		

BBA
 Công ty TNHH Tư vấn Xây dựng
 30 Lê Hồng Sơn, Phường Mỹ Thới, TP. Long Xuyên, An Giang
 Tel: 0296. 956.271 Fax: 0296. 956.373