


THÀNH PHỐ LONG XUYỀN - TỈNH AN GIANG



TỔNG MẶT BẰNG TỶ LỆ 1/500 KHU DÂN CƯ ĐƯỜNG HÀM NGHI NỐI DÀI P. BÌNH KHÁNH - TP LONG XUYỀN - AG
(PHÊ DUYỆT TẠI QUYẾT ĐỊNH SỐ: 2437/QĐ-UBND NGÀY 02/07/2021 CỦA ỦY BAN NHÂN DÂN THÀNH PHỐ LONG XUYỀN)

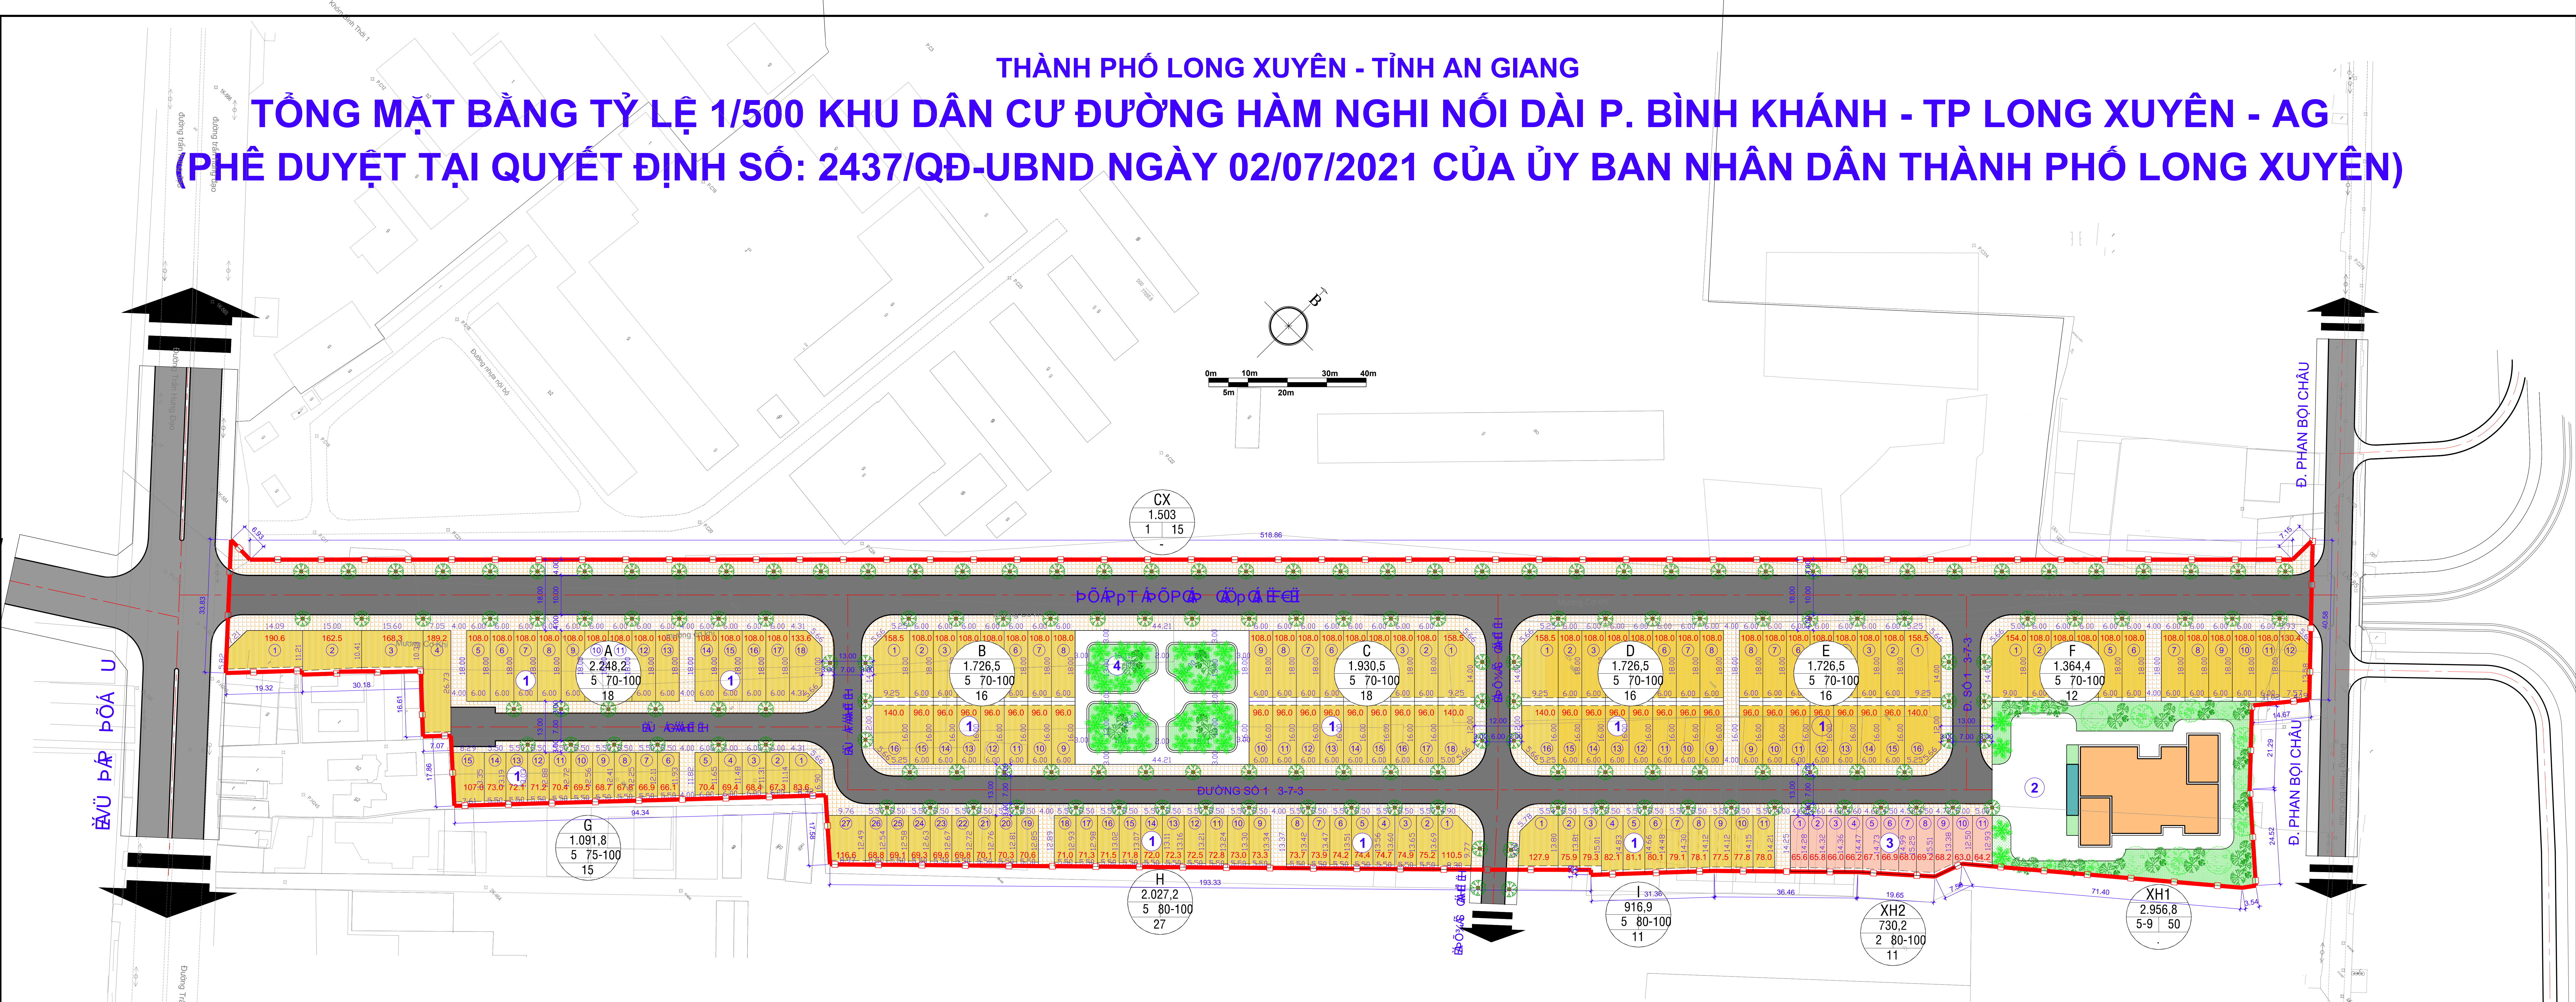

GHI CHÚ:

- NHÀ PHỐ LIÊN KẾ
- VÍA HÈ
- CÂY XANH DỌC ĐƯỜNG
- CÔNG VIÊN CÂY XANH
- ĐẤT GIAO THÔNG
- RANH QUY HOẠCH

CHÚ THÍCH:

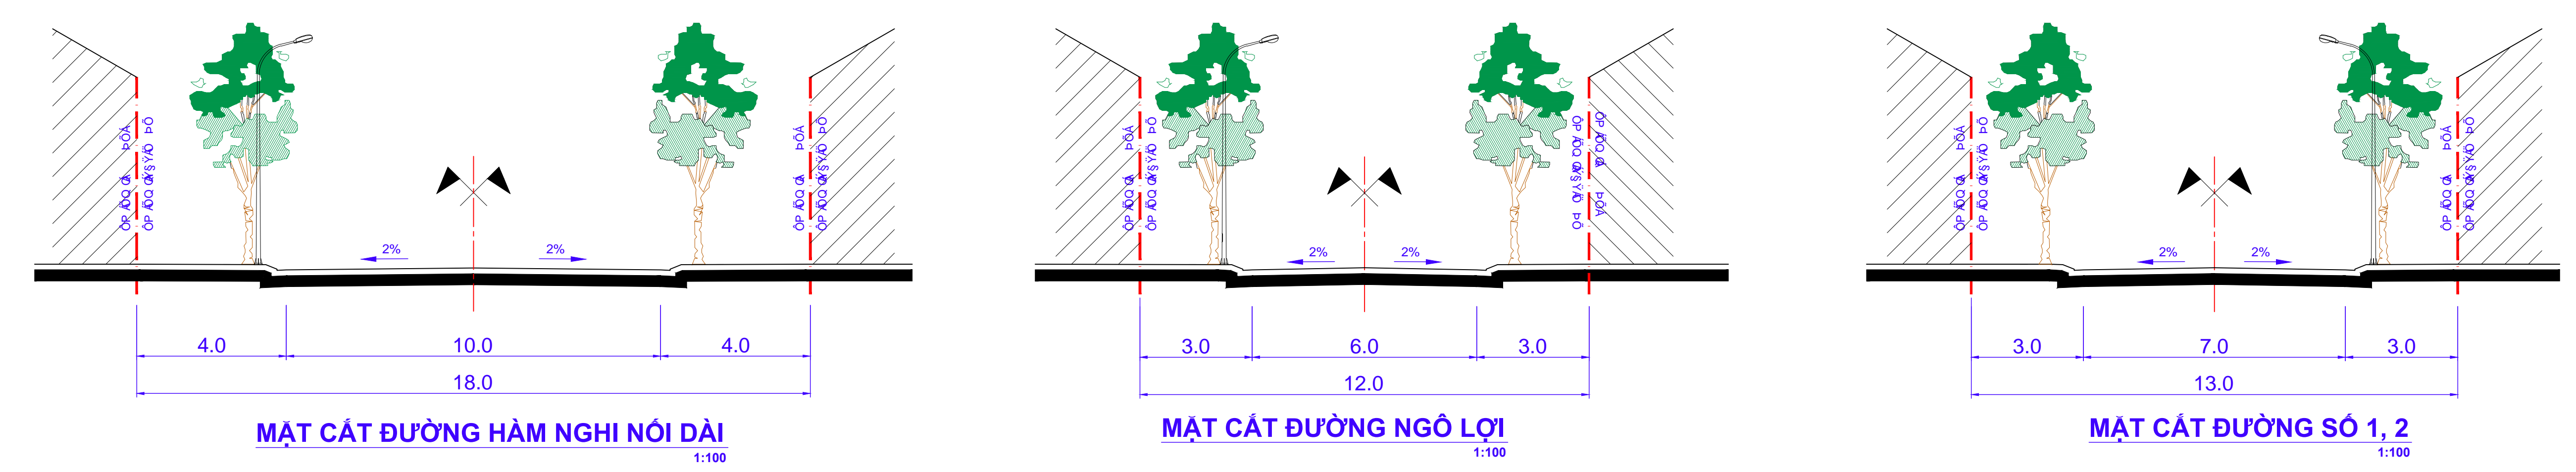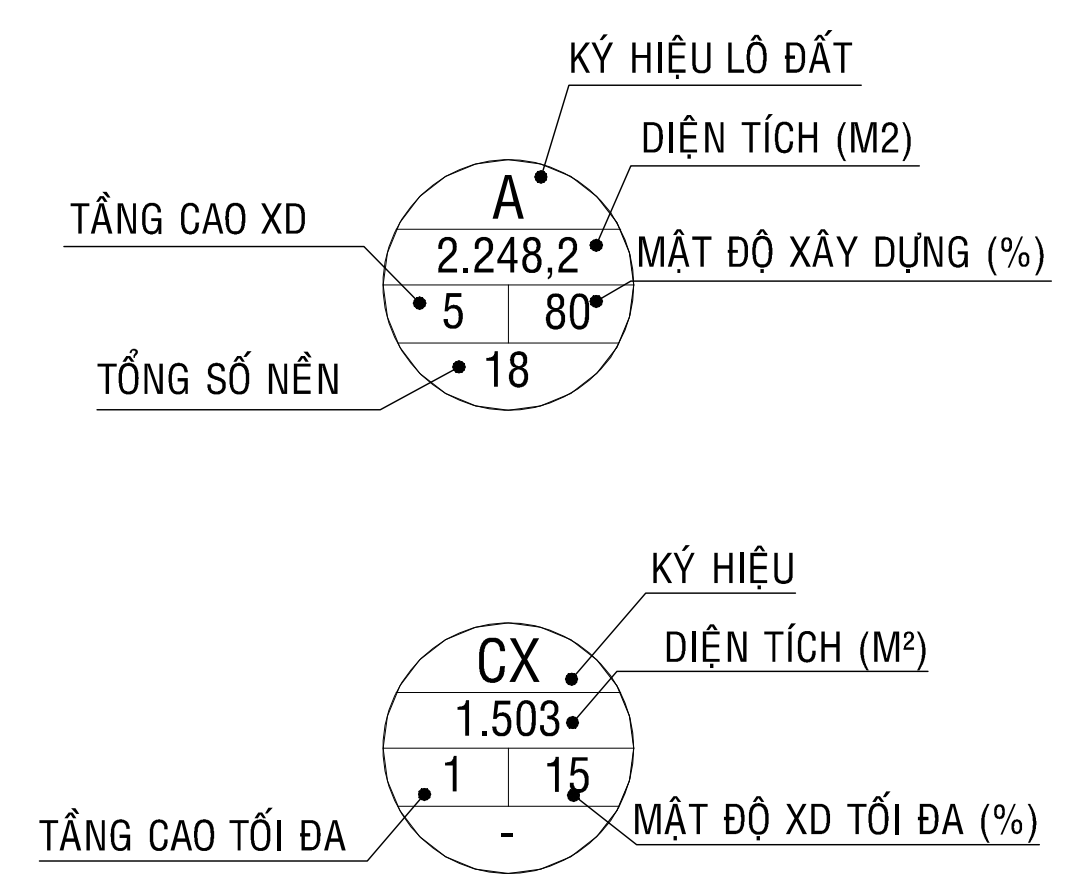

| STT | TÊN LOẠI ĐẤT | DIỆN TÍCH (M ²) | TỶ LỆ % |
|------------------|---------------------------|-----------------------------|----------------|
| 1 | ĐẤT Ờ | 18.445,5 | 50,22% |
| | - NHÀ Ờ LIÊN KẾ (149 NỀN) | 14.758,5 | |
| | - NHÀ Ờ XÃ HỘI | 3.687,0 | |
| 2 | ĐẤT GIAO THÔNG | 16.783,5 | 45,69% |
| 3 | CÔNG VIÊN - CÂY XANH | 1.503,0 | 4,09% |
| TỔNG CỘNG | | 36.732,0 | 100,00% |

| STT | LỖ | SỐ LỖ | DIỆN TÍCH | MXND | SỐ DÂN | TẦNG CAO |
|-----|----|-------|-----------|--------|--------|----------|
| 1 | A | 18 | 2.248,2 | 70-100 | 90 | 5 |
| 2 | B | 16 | 1.726,5 | 70-100 | 80 | 5 |
| 3 | C | 18 | 1.930,5 | 70-100 | 90 | 5 |
| 6 | D | 16 | 1.726,5 | 70-100 | 80 | 5 |
| 7 | E | 16 | 1.726,5 | 70-100 | 80 | 5 |
| 8 | F | 12 | 1.364,4 | 70-100 | 60 | 5 |
| 9 | G | 15 | 1.091,8 | 75-100 | 75 | 5 |
| 10 | H | 27 | 2.027,2 | 80-100 | 135 | 5 |
| 11 | I | 11 | 916,9 | 80-100 | 55 | 5 |

| STT | LỖ | SỐ LỖ | DIỆN TÍCH | MXND | SỐ DÂN | TẦNG CAO |
|-----|-----|-------|-----------|------|--------|----------|
| 0 | XH1 | - | 2956,8 | - | - | 5-9 |
| 1 | XH2 | - | 730,2 | - | - | 2 |

| | | | | | |
|---|--|---|--|---|---|
| CƠ QUAN PHÊ DUYỆT ỦY BAN NHÂN DÂN TP. LONG XUYỀN | CƠ QUAN THẨM ĐỊNH PHÒNG QUẢN LÝ ĐÔ THỊ TP. LONG XUYỀN | CƠ QUAN THỎA THUẬN SỞ XÂY DỰNG TỈNH AN GIANG | CHỦ ĐẦU TƯ PHÒNG QUẢN LÝ ĐÔ THỊ TP LONG XUYỀN | BẢN VẼ KTCQ... TL: 1/500 NĂM 2021 | QGT.A ỒA P.K APO/V&E KTS. V&O QUỐC BẢO |
| KÉM THEO QUYẾT ĐỊNH SỐ: NGAY THÁNG NĂM 2021 | | | | B&K APO/V&E CÔNG TY TNHH TƯ VẤN XÂY DỰNG BBA CÔNG TY TNHH TƯ VẤN XÂY DỰNG B&K APO/V&E CÔNG TY TNHH TƯ VẤN XÂY DỰNG BBA CÔNG TY TNHH TƯ VẤN XÂY DỰNG B&K APO/V&E CÔNG TY TNHH TƯ VẤN XÂY DỰNG BBA | B&K APO/V&E CÔNG TY TNHH TƯ VẤN XÂY DỰNG BBA CÔNG TY TNHH TƯ VẤN XÂY DỰNG B&K APO/V&E CÔNG TY TNHH TƯ VẤN XÂY DỰNG BBA |