
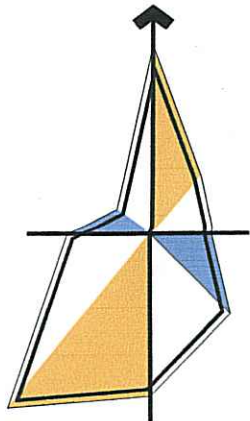


ĐIỀU CHỈNH TỔNG MẶT BẰNG TỶ LỆ 1/500 KHU DÂN CƯ LÊ CHÂN
PHƯỜNG MỸ QUÝ - THÀNH PHỐ LONG XUYỀN - TỈNH AN GIANG
BẢN ĐỒ QUY HOẠCH PHÂN LÔ TL : 1/500

BẢNG THỐNG KÊ LÔ NỀN

STT	Kí HIỆU	SỐ NỀN	D.TÍCH (m²)	QUY CÁCH
01	A (489,4M²)	01	69.5	xem kích thước bản vẽ
		02	67.6	xem kích thước bản vẽ
		03	67.4	xem kích thước bản vẽ
		04	67.2	xem kích thước bản vẽ
		05	67.0	xem kích thước bản vẽ
		06	66.8	xem kích thước bản vẽ
		07	83.9	xem kích thước bản vẽ
02	B (964,6M²)	01	94.3	xem kích thước bản vẽ
		02	102.6	xem kích thước bản vẽ
		03	89.2	xem kích thước bản vẽ
		04	76.1	xem kích thước bản vẽ
		05	62.5	xem kích thước bản vẽ
		06	68.4	xem kích thước bản vẽ
		07	85.9	xem kích thước bản vẽ
		08	98.6	xem kích thước bản vẽ
		09	93.5	xem kích thước bản vẽ
		10	76.8	xem kích thước bản vẽ
		11	116.7	xem kích thước bản vẽ
03	C (1.505,7M²)	01	59.5	xem kích thước bản vẽ
		02 -> 11	67.5	5 x 13.5m
		12	66.2	xem kích thước bản vẽ
		13	52.0	xem kích thước bản vẽ
		14 -> 23	60.0	5 x 12.0m
04	D (686,9M²)	24	53.0	xem kích thước bản vẽ
		01	53.1	xem kích thước bản vẽ
		02	60.8	xem kích thước bản vẽ
		03	60.5	xem kích thước bản vẽ
		04	60.1	xem kích thước bản vẽ
		05	59.7	xem kích thước bản vẽ
		06	59.4	xem kích thước bản vẽ
		07	59.0	xem kích thước bản vẽ
		08	58.6	xem kích thước bản vẽ
		09	58.2	xem kích thước bản vẽ
		10	57.8	xem kích thước bản vẽ
		11	99.7	xem kích thước bản vẽ

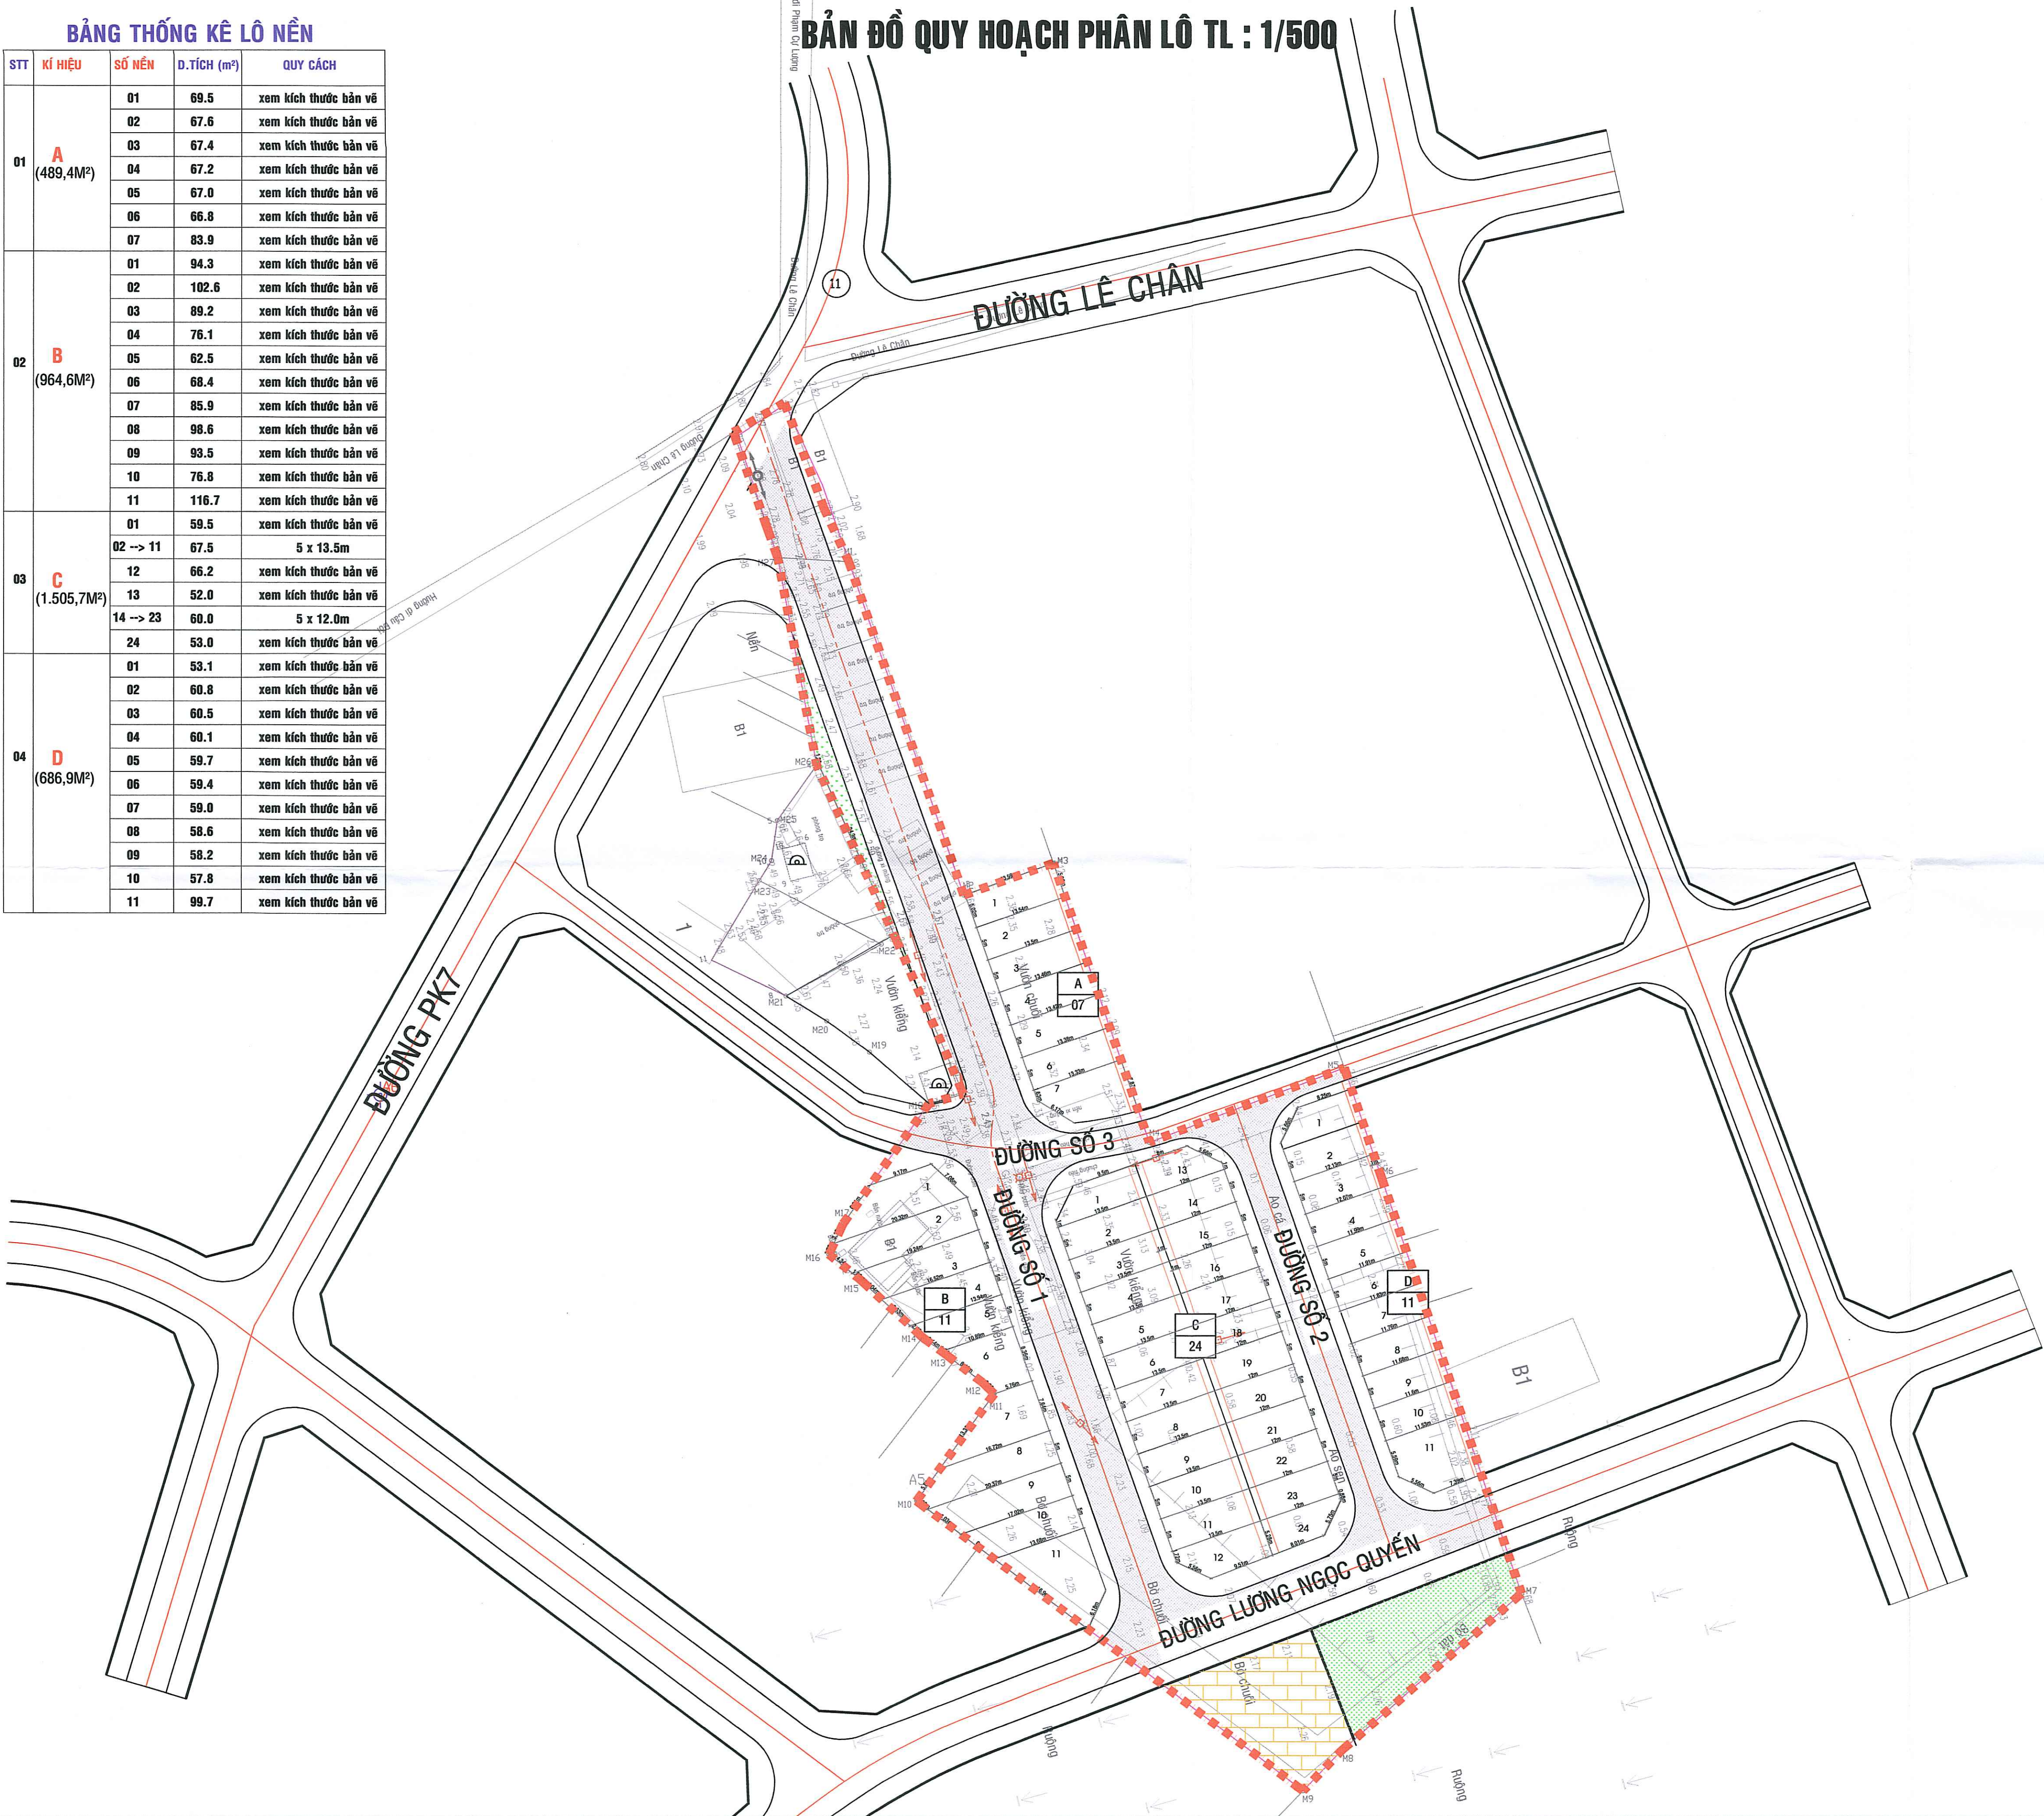

TL - 1/500

CƠ QUAN PHÊ DUYỆT: ỦY BAN NHÂN DÂN THÀNH PHỐ LONG XUYỀN
CHỦ TỊCH

Phạm Thành Thái

KÈM THEO QUYẾT ĐỊNH SỐ ... NGÀY ... THÁNG ... NĂM ...

CƠ QUAN THỎA THUẬN: SỞ XÂY DỰNG TỈNH AN GIANG
GIÁM ĐỐC

Nguyễn Văn Minh Kháng

KÈM THEO VĂN BẢN SỐ ... NGÀY ... THÁNG ... NĂM ...

CƠ QUAN THẨM ĐỊNH: PHÒNG QUẢN LÝ ĐÔ THỊ TP. LONG XUYỀN
TRƯỞNG PHÒNG

Lý Huỳnh Nhật Nam

CHỦ ĐẦU TƯ: CÔNG TY TNHH THƯƠNG MẠI QUẢNG CÁO VIỆT - HÀN

Nguyễn Hoa

KÈM THEO TỜ TRÌNH SỐ ... NGÀY ... THÁNG ... NĂM ...

CÔNG TRÌNH - ĐỊA ĐIỂM:
ĐIỀU CHỈNH TỔNG MẶT BẰNG TỶ LỆ 1/500 KHU DÂN CƯ LÊ CHÂN
PHƯỜNG MỸ QUÝ - TP. LONG XUYỀN - TỈNH AN GIANG

TÊN BẢN VẼ:
BẢN ĐỒ QUY HOẠCH PHÂN LÔ

BẢN VẼ QH : 03	GHÉP : 1x1	TL: 1/500	/...../2019
THỂ HIỆN	TRẦN VĂN TÍNH		
THIẾT KẾ	KTS. HỒ MỸ HÙNG		
CHỦ TRÌ	KTS. NGUYỄN THANH BÌNH		
QL KỸ THUẬT	KS. ĐINH VĂN HOÀI		

GIÁM ĐỐC ĐƠN VỊ THIẾT KẾ

KIẾN TRÚC
QUY HOẠCH XÂY DỰNG
N.T.B
KTS. NGUYỄN THANH BÌNH

CÔNG TY TNHH KIẾN TRÚC QUY HOẠCH XÂY DỰNG
N.T.B
17/101 TRẦN HƯNG ĐẠO, PHƯỜNG MỸ QUÝ, TP. LONG XUYỀN, TỈNH AN GIANG