THÀNH PHỐ LONG XUYÊN - TỈNH AN GIANG

QUI HOẠCH CHI TIẾT TỶ LỆ 1/500 KHU ĐÔ THỊ MỚI TÂY NAM THÀNH PHỐ LONG XUYÊN

BẢN ĐỒ QUY HOẠCH PHÂN LÔ

GHI CHÚ

🟧	NHÀ Ở THƯƠNG MẠI
▨	Ở KẾT HỢP TM - DV CAO CẤP
🟩	BIỆT THỰ COMPOUND
🟨	NHÀ Ở XÃ HỘI
🟨	NHÀ TÁI ĐỊNH CƯ
▨	THƯƠNG MẠI DỊCH VỤ HỖN HỢP
▨	TRUNG TÂM VĂN HÓA TDTT
🟥	CÔNG TRÌNH HÀNH CHÍNH CẤP 1
🟩	CÔNG VIÊN CÂY XANH
⬛	ĐƯỜNG GIAO THÔNG
🟦	SÔNG ; RẠCH ; AO HỒ
—	RANH GIỚI HẠN KHU VỰC LẬP QH

CHÚ THÍCH

① THƯƠNG MẠI DỊCH VỤ HỖN HỢP
② CÔNG TRÌNH HÀNH CHÍNH CẤP 1
③ NHÀ TRẺ - MẪU GIÁO
④ TRƯỜNG TIỂU HỌC
⑤ TRƯỜNG TRUNG HỌC CƠ SỞ
⑥ Ở KẾT HỢP TM - DV CAO CẤP
⑦ NHÀ Ở XÃ HỘI (CHUNG CƯ)
⑧ CÔNG VIÊN CÂY XANH
⑨ TRUNG TÂM VĂN HÓA TDTT
⑩ CÂY XANH - TDTT
⑪ CÂY XANH BỜ SÔNG

GHI CHÚ
NHÀ Ở THƯƠNG MẠI
Ở KẾT HỢP TM - DV CAO CẤP
BIỆT THỰ COMPOUND
NHÀ Ở XÃ HỘI
NHÀ TÁI ĐỊNH CƯ
THƯƠNG MẠI DỊCH VỤ HỖN HỢP
TRUNG TÂM VĂN HÓA TDTT
CÔNG TRÌNH HÀNH CHÍNH CẤP 1
CÔNG VIÊN CÂY XANH
ĐƯỜNG GIAO THÔNG
SÔNG ; RẠCH ; AO HỒ
RANH GIỚI HẠN KHU VỰC LẬP QH
CHÚ THÍCH
① THƯƠNG MẠI DỊCH VỤ HỖN HỢP
② CÔNG TRÌNH HÀNH CHÍNH CẤP 1
③ NHÀ TRẺ - MẪU GIÁO
④ TRƯỜNG TIỂU HỌC
⑤ TRƯỜNG TRUNG HỌC CƠ SỞ
⑥ Ở KẾT HỢP TM - DV CAO CẤP
⑦ NHÀ Ở XÃ HỘI (CHUNG CƯ)
⑧ CÔNG VIÊN CÂY XANH
⑨ TRUNG TÂM VĂN HÓA TDTT
⑩ CÂY XANH - TDTT
⑪ CÂY XANH BỜ SÔNG

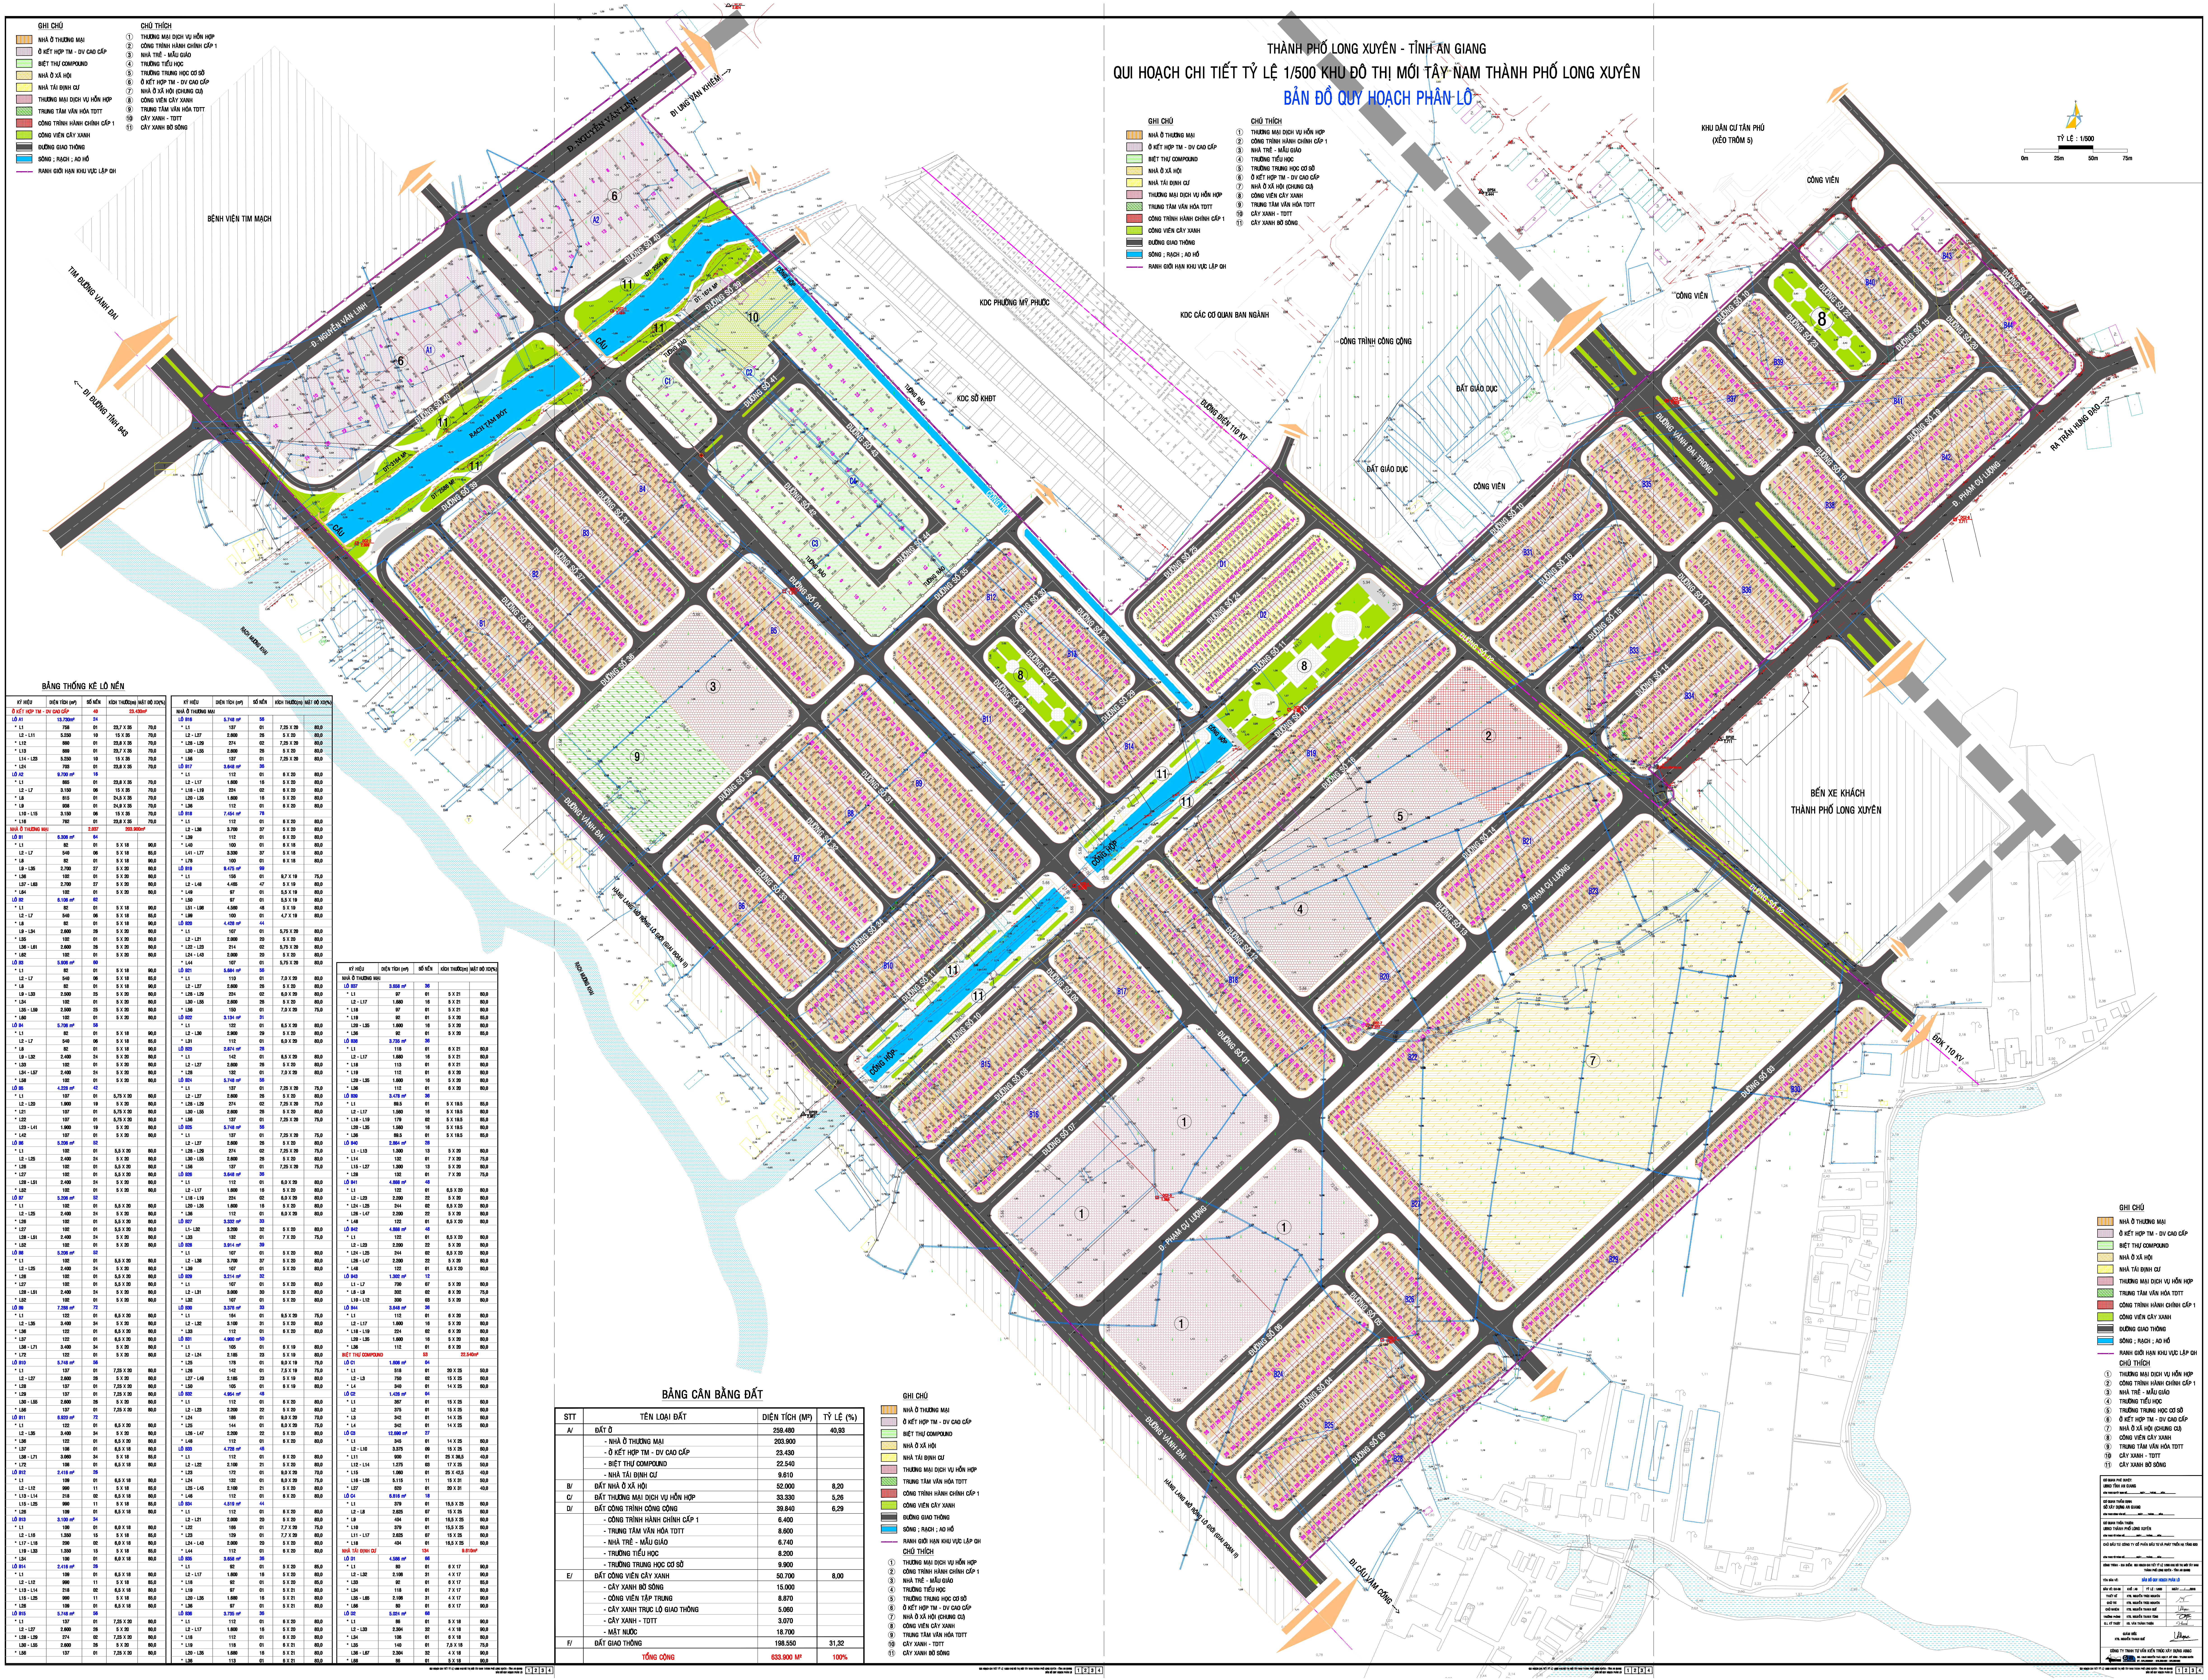

BẢNG THỐNG KÊ LÔ NỀN

KÝ HIỆU	DIỆN TÍCH (m²)	SỐ NỀN	KÍCH THƯỚC(m)	MẬT ĐỘ XD(%)
Ở KẾT HỢP TM - DV CAO CẤP		40	23.430m²	
LÔ A1	13.730m²	24		
* L1	758	01	23,7 X 35	70,0
L2 - L11	5.250	10	15 X 35	70,0
* L12	880	01	23,8 X 35	70,0
* L13	889	01	23,7 X 35	70,0
L14 - L23	5.250	10	15 X 35	70,0
* L24	703	01	23,8 X 35	70,0
LÔ A2	9.700 m²	16		
* L1	885	01	23,8 X 35	70,0
L2 - L7	3.150	06	15 X 35	70,0
* L8	815	01	24,5 X 35	70,0
* L9	938	01	24,9 X 35	70,0
L10 - L15	3.150	06	15 X 35	70,0
* L16	762	01	23,8 X 35	70,0
NHÀ Ở THƯƠNG MẠI		2.037	203.900m²	
LÔ B1	6.308 m²	64		
* L1	82	01	5 X 18	90,0
L2 - L7	540	06	5 X 18	85,0
* L8	82	01	5 X 18	90,0
L9 - L35	2.700	27	5 X 20	80,0
* L36	102	01	5 X 20	80,0
L37 - L63	2.700	27	5 X 20	80,0
* L64	102	01	5 X 20	80,0
LÔ B2	6.108 m²	62		
* L1	82	01	5 X 18	90,0
L2 - L7	540	06	5 X 18	85,0
* L8	82	01	5 X 18	90,0
L9 - L34	2.600	26	5 X 20	80,0
* L35	102	01	5 X 20	80,0
L36 - L61	2.600	26	5 X 20	80,0
* L62	102	01	5 X 20	80,0
LÔ B3	5.908 m²	60		
* L1	82	01	5 X 18	90,0
L2 - L7	540	06	5 X 18	85,0
* L8	82	01	5 X 18	90,0
L9 - L33	2.500	25	5 X 20	80,0
* L34	102	01	5 X 20	80,0
L35 - L59	2.500	25	5 X 20	80,0
* L60	102	01	5 X 20	80,0
LÔ B4	5.708 m²	58		
* L1	82	01	5 X 18	90,0
L2 - L7	540	06	5 X 18	85,0
* L8	82	01	5 X 18	90,0
L9 - L32	2.400	24	5 X 20	80,0
* L33	102	01	5 X 20	80,0
L34 - L57	2.400	24	5 X 20	80,0
* L58	102	01	5 X 20	80,0
LÔ B5	4.228 m²	42		
* L1	107	01	5,75 X 20	80,0
L2 - L20	1.900	19	5 X 20	80,0
* L21	107	01	5,75 X 20	80,0
* L22	107	01	5,75 X 20	80,0
L23 - L41	1.900	19	5 X 20	80,0
* L42	107	01	5 X 20	80,0
LÔ B6	5.208 m²	52		
* L1	102	01	5,5 X 20	80,0
L2 - L25	2.400	24	5 X 20	80,0
* L26	102	01	5,5 X 20	80,0
* L27	102	01	5,5 X 20	80,0
L28 - L51	2.400	24	5 X 20	80,0
* L52	102	01	5 X 20	80,0
LÔ B7	5.208 m²	52		
* L1	102	01	5,5 X 20	80,0
L2 - L25	2.400	24	5 X 20	80,0
* L26	102	01	5,5 X 20	80,0
* L27	102	01	5,5 X 20	80,0
L28 - L51	2.400	24	5 X 20	80,0
* L52	102	01	5 X 20	80,0
LÔ B8	5.208 m²	52		
* L1	102	01	5,5 X 20	80,0
L2 - L25	2.400	24	5 X 20	80,0
* L26	102	01	5,5 X 20	80,0
* L27	102	01	5,5 X 20	80,0
L28 - L51	2.400	24	5 X 20	80,0
* L52	102	01	5 X 20	80,0
LÔ B9	7.288 m²	72		
* L1	122	01	6,5 X 20	80,0
L2 - L35	3.400	34	5 X 20	80,0
* L36	122	01	6,5 X 20	80,0
* L37	122	01	6,5 X 20	80,0
L38 - L71	3.400	34	5 X 20	80,0
* L72	122	01	5 X 20	80,0
LÔ B10	5.748 m²	56		
* L1	137	01	7,25 X 20	80,0
L2 - L27	2.600	26	5 X 20	80,0
* L28	137	01	7,25 X 20	80,0
* L29	137	01	7,25 X 20	80,0
L30 - L55	2.600	26	5 X 20	80,0
* L56	137	01	7,25 X 20	80,0
LÔ B11	6.920 m²	72		
* L1	122	01	6,5 X 20	80,0
L2 - L35	3.400	34	5 X 20	80,0
* L36	122	01	6,5 X 20	80,0
* L37	108	01	6,5 X 18	80,0
L38 - L71	3.060	34	5 X 18	85,0
* L72	108	01	6,5 X 18	80,0
LÔ B12	2.416 m²	26		
* L1	109	01	6,5 X 18	80,0
L2 - L12	990	11	5 X 18	85,0
* L13 - L14	218	02	6,5 X 18	80,0
L15 - L25	990	11	5 X 18	85,0
* L26	109	01	6,5 X 18	80,0
LÔ B13	3.100 m²	34		
* L1	100	01	6,0 X 18	80,0
L2 - L16	1.350	15	5 X 18	85,0
* L17 - L18	200	02	6,0 X 18	80,0
L19 - L33	1.350	15	5 X 18	85,0
* L34	100	01	6,0 X 18	80,0
LÔ B14	2.416 m²	26		
* L1	109	01	6,5 X 18	80,0
L2 - L12	990	11	5 X 18	85,0
* L13 - L14	218	02	6,5 X 18	80,0
L15 - L25	990	11	5 X 18	85,0
* L26	109	01	6,5 X 18	80,0
LÔ B15	5.748 m²	56		
* L1	137	01	7,25 X 20	80,0
L2 - L27	2.600	26	5 X 20	80,0
* L28 - L29	274	02	7,25 X 20	80,0
L30 - L55	2.600	26	5 X 20	80,0
* L56	137	01	7,25 X 20	80,0
NHÀ Ở THƯƠNG MẠI				
LÔ B16	5.748 m²	56		
* L1	137	01	7,25 X 20	80,0
L2 - L27	2.600	26	5 X 20	80,0
* L28 - L29	274	02	7,25 X 20	80,0
L30 - L55	2.600	26	5 X 20	80,0
* L56	137	01	7,25 X 20	80,0
LÔ B17	3.648 m²	36		
* L1	112	01	6 X 20	80,0
L2 - L17	1.600	16	5 X 20	80,0
* L18 - L19	224	02	6 X 20	80,0
L20 - L35	1.600	16	5 X 20	80,0
* L36	112	01	6 X 20	80,0
LÔ B18	7.454 m²	78		
* L1	112	01	6 X 20	80,0
L2 - L38	3.700	37	5 X 20	80,0
* L39	112	01	6 X 20	80,0
* L40	100	01	6 X 18	80,0
L41 - L77	3.330	37	5 X 18	80,0
* L78	100	01	6 X 18	80,0
LÔ B19	9.475 m²	99		
* L1	156	01	9,7 X 19	75,0
L2 - L48	4.465	47	5 X 19	80,0
* L49	97	01	5,5 X 19	80,0
* L50	97	01	5,5 X 19	80,0
L51 - L98	4.560	48	5 X 19	80,0
* L99	100	01	4,7 X 19	80,0
LÔ B20	4.428 m²	44		
* L1	107	01	5,75 X 20	80,0
L2 - L21	2.000	20	5 X 20	80,0
* L22 - L23	214	02	5,75 X 20	80,0
L24 - L43	2.000	20	5 X 20	80,0
* L44	107	01	5,75 X 20	80,0
LÔ B21	5.684 m²	56		
* L1	110	01	7,0 X 20	80,0
L2 - L27	2.600	26	5 X 20	80,0
* L28 - L29	224	02	6,0 X 20	80,0
L30 - L55	2.600	26	5 X 20	80,0
* L56	150	01	7,0 X 20	75,0
LÔ B22	3.134 m²	31		
* L1	122	01	6,5 X 20	80,0
L2 - L30	2.900	29	5 X 20	80,0
* L31	112	01	6,0 X 20	80,0
LÔ B23	2.874 m²	28		
* L1	142	01	8,5 X 20	80,0
L2 - L27	2.600	26	5 X 20	80,0
* L28	132	01	7,0 X 20	80,0
LÔ B24	5.748 m²	56		
* L1	137	01	7,25 X 20	75,0
L2 - L27	2.600	26	5 X 20	80,0
* L28 - L29	274	02	7,25 X 20	75,0
L30 - L55	2.600	26	5 X 20	80,0
* L56	137	01	7,25 X 20	75,0
LÔ B25	5.748 m²	56		
* L1	137	01	7,25 X 20	75,0
L2 - L27	2.600	26	5 X 20	80,0
* L28 - L29	274	02	7,25 X 20	75,0
L30 - L55	2.600	26	5 X 20	80,0
* L56	137	01	7,25 X 20	75,0
LÔ B26	3.648 m²	36		
* L1	112	01	6,0 X 20	80,0
L2 - L17	1.600	16	5 X 20	80,0
* L18 - L19	224	02	6,0 X 20	80,0
L20 - L35	1.600	16	5 X 20	80,0
* L36	112	01	6,0 X 20	80,0
LÔ B27	3.332 m²	33		
L1- L32	3.200	32	5 X 20	80,0
* L33	132	01	7 X 20	75,0
LÔ B28	3.914 m²	39		
* L1	107	01	5 X 20	80,0
L2 - L38	3.700	37	5 X 20	80,0
* L39	107	01	5 X 20	80,0
LÔ B29	3.214 m²	32		
* L1	107	01	5 X 20	80,0
L2 - L31	3.000	30	5 X 20	80,0
* L32	107	01	5 X 20	80,0
LÔ B30	3.376 m²	33		
* L1	164	01	9,5 X 20	75,0
L2 - L32	3.100	31	5 X 20	80,0
* L33	112	01	6 X 20	80,0
LÔ B31	4.900 m²	50		
* L1	105	01	6 X 19	80,0
L2 - L24	2.185	23	5 X 19	80,0
* L25	178	01	9,0 X 19	75,0
* L26	142	01	7,5 X 19	75,0
L27 - L49	2.185	23	5 X 19	80,0
* L50	105	01	6 X 19	80,0
LÔ B32	4.954 m²	48		
* L1	112	01	6 X 20	80,0
L2 - L23	2.200	22	5 X 20	80,0
* L24	186	01	9,0 X 20	70,0
* L25	144	01	8,0 X 20	75,0
L26 - L47	2.200	22	5 X 20	80,0
* L48	112	01	6 X 20	80,0
LÔ B33	4.728 m²	46		
* L1	112	01	6 X 20	80,0
L2 - L22	2.100	21	5 X 20	80,0
* L23	172	01	9,0 X 20	70,0
* L24	132	01	8,0 X 20	75,0
L25 - L45	2.100	21	5 X 20	80,0
* L46	112	01	6 X 20	80,0
LÔ B34	4.519 m²	44		
* L1	112	01	6 X 20	80,0
L2 - L21	2.000	20	5 X 20	80,0
* L22	166	01	7,7 X 20	75,0
* L23	129	01	7,7 X 20	80,0
L24 - L43	2.000	20	5 X 20	80,0
* L44	112	01	6 X 20	80,0
LÔ B35	3.658 m²	36		
* L1	92	01	5 X 20	85,0
L2 - L17	1.600	16	5 X 20	80,0
* L18	92	01	5 X 20	85,0
* L19	97	01	5 X 21	80,0
L20 - L35	1.680	16	5 X 21	80,0
* L36	97	01	5 X 21	80,0
LÔ B36	3.735 m²	36		
* L1	112	01	6 X 20	80,0
L2 - L17	1.600	16	5 X 20	80,0
* L18	112	01	6 X 20	80,0
* L19	118	01	6 X 21	80,0
L20 - L35	1.680	16	5 X 21	80,0
* L36	113	01	6 X 21	80,0
NHÀ Ở THƯƠNG MẠI				
LÔ B37	3.658 m²	36		
* L1	97	01	5 X 21	80,0
L2 - L17	1.680	16	5 X 21	80,0
* L18	97	01	5 X 21	80,0
* L19	92	01	5 X 20	85,0
L20 - L35	1.600	16	5 X 20	80,0
* L36	92	01	5 X 20	85,0
LÔ B38	3.735 m²	36		
* L1	118	01	6 X 21	80,0
L2 - L17	1.680	16	5 X 21	80,0
* L18	113	01	6 X 21	80,0
* L19	112	01	6 X 20	80,0
L20 - L35	1.600	16	5 X 20	80,0
* L36	112	01	6 X 20	80,0
LÔ B39	3.478 m²	36		
* L1	89.5	01	5 X 19.5	85,0
L2 - L17	1.560	16	5 X 19.5	80,0
* L18 - L19	179	02	5 X 19.5	85,0
L20 - L35	1.560	16	5 X 19.5	80,0
* L36	89.5	01	5 X 19.5	85,0
LÔ B40	2.864 m²	28		
L1 - L13	1.300	13	5 X 20	80,0
* L14	132	01	7 X 20	75,0
L15 - L27	1.300	13	5 X 20	80,0
* L28	132	01	7 X 20	75,0
LÔ B41	4.888 m²	48		
* L1	122	01	6,5 X 20	80,0
L2 - L23	2.200	22	5 X 20	80,0
* L24 - L25	244	02	6,5 X 20	80,0
L26 - L47	2.200	22	5 X 20	80,0
* L48	122	01	6,5 X 20	80,0
LÔ B42	4.888 m²	48		
* L1	122	01	6,5 X 20	80,0
L2 - L23	2.200	22	5 X 20	80,0
* L24 - L25	244	02	6,5 X 20	80,0
L26 - L47	2.200	22	5 X 20	80,0
* L48	122	01	6,5 X 20	80,0
LÔ B43	1.302 m²	12		
L1 - L7	700	07	5 X 20	80,0
* L8 - L9	302	02	8 X 20	75,0
L10 - L12	300	03	5 X 20	80,0
LÔ B44	3.648 m²	36		
* L1	112	01	6 X 20	80,0
L2 - L17	1.600	16	5 X 20	80,0
* L18 - L19	224	02	6 X 20	80,0
L20 - L35	1.600	16	5 X 20	80,0
* L36	112	01	6 X 20	80,0
BIỆT THỰ COMPOUND		53	22.540m²	
LÔ C1	1.608 m²	04		
* L1	518	01	20 X 25	50,0
L2 - L3	750	02	15 X 25	60,0
* L4	340	01	14 X 25	60,0
LÔ C2	1.426 m²	04		
* L1	367	01	15 X 25	60,0
L2	375	01	15 X 25	60,0
* L3	342	01	14 X 25	60,0
* L4	342	01	14 X 25	60,0
LÔ C3	12.690 m²	27		
* L1	345	01	14 X 25	60,0
L2 - L10	3.375	09	15 X 25	60,0
* L11	900	01	25 X 36,5	40,0
L12 - L14	1.275	03	17 X 25	50,0
* L15	1.060	01	25 X 42,5	40,0
L16 - L26	5.115	11	15 X 31	50,0
* L27	620	01	20 X 31	40,0
LÔ C4	6.816 m²	18		
* L1	379	01	15,5 X 25	60,0
L2 - L8	2.625	07	15 X 25	60,0
* L9	404	01	16,5 X 25	60,0
* L10	379	01	15,5 X 25	60,0
L11 - L17	2.625	07	15 X 25	60,0
* L18	404	01	16,5 X 25	60,0
NHÀ TÁI ĐỊNH CƯ		134	9.610m²	
LÔ D1	4.586 m²	66		
* L1	80	01	6 X 17	90,0
L2 - L32	2.108	31	4 X 17	90,0
* L33	92	01	6 X 17	85,0
* L34	118	01	7 X 17	80,0
L35 - L65	2.108	31	4 X 17	90,0
* L66	80	01	6 X 17	90,0
LÔ D2	5.024 m²	68		
* L1	86	01	5 X 18	90,0
L2 - L33	2.304	32	4 X 18	90,0
* L34	108	01	6 X 18	80,0
* L35	140	01	7,5 X 18	75,0
L36 - L67	2.304	32	4 X 18	90,0
* L68	86	01	5 X 18	90,0

BẢNG CÂN BẰNG ĐẤT

STT	TÊN LOẠI ĐẤT	DIỆN TÍCH (M²)	TỶ LỆ (%)
A/	ĐẤT Ở	259.480	40,93
	- NHÀ Ở THƯƠNG MẠI	203.900	
	- Ở KẾT HỢP TM - DV CAO CẤP	23.430	
	- BIỆT THỰ COMPOUND	22.540	
	- NHÀ TÁI ĐỊNH CƯ	9.610	
B/	ĐẤT NHÀ Ở XÃ HỘI	52.000	8,20
C/	ĐẤT THƯƠNG MẠI DỊCH VỤ HỖN HỢP	33.330	5,26
D/	ĐẤT CÔNG TRÌNH CÔNG CỘNG	39.840	6,29
	- CÔNG TRÌNH HÀNH CHÍNH CẤP 1	6.400	
	- TRUNG TÂM VĂN HÓA TDTT	8.600	
	- NHÀ TRẺ - MẪU GIÁO	6.740	
	- TRƯỜNG TIỂU HỌC	8.200	
	- TRƯỜNG TRUNG HỌC CƠ SỞ	9.900	
E/	ĐẤT CÔNG VIÊN CÂY XANH	50.700	8,00
	- CÂY XANH BỜ SÔNG	15.000	
	- CÔNG VIÊN TẬP TRUNG	8.870	
	- CÂY XANH TRỤC LỘ GIAO THÔNG	5.060	
	- CÂY XANH - TDTT	3.070	
	- MẶT NƯỚC	18.700	
F/	ĐẤT GIAO THÔNG	198.550	31,32
	TỔNG CỘNG	633.900 M²	100%

GHI CHÚ
NHÀ Ở THƯƠNG MẠI
Ở KẾT HỢP TM - DV CAO CẤP
BIỆT THỰ COMPOUND
NHÀ Ở XÃ HỘI
NHÀ TÁI ĐỊNH CƯ
THƯƠNG MẠI DỊCH VỤ HỖN HỢP
TRUNG TÂM VĂN HÓA TDTT
CÔNG TRÌNH HÀNH CHÍNH CẤP 1
CÔNG VIÊN CÂY XANH
ĐƯỜNG GIAO THÔNG
SÔNG ; RẠCH ; AO HỒ
RANH GIỚI HẠN KHU VỰC LẬP QH
CHÚ THÍCH
① THƯƠNG MẠI DỊCH VỤ HỖN HỢP
② CÔNG TRÌNH HÀNH CHÍNH CẤP 1
③ NHÀ TRẺ - MẪU GIÁO
④ TRƯỜNG TIỂU HỌC
⑤ TRƯỜNG TRUNG HỌC CƠ SỞ
⑥ Ở KẾT HỢP TM - DV CAO CẤP
⑦ NHÀ Ở XÃ HỘI (CHUNG CƯ)
⑧ CÔNG VIÊN CÂY XANH
⑨ TRUNG TÂM VĂN HÓA TDTT
⑩ CÂY XANH - TDTT
⑪ CÂY XANH BỜ SÔNG

GHI CHÚ
NHÀ Ở THƯƠNG MẠI
Ở KẾT HỢP TM - DV CAO CẤP
BIỆT THỰ COMPOUND
NHÀ Ở XÃ HỘI
NHÀ TÁI ĐỊNH CƯ
THƯƠNG MẠI DỊCH VỤ HỖN HỢP
TRUNG TÂM VĂN HÓA TDTT
CÔNG TRÌNH HÀNH CHÍNH CẤP 1
CÔNG VIÊN CÂY XANH
ĐƯỜNG GIAO THÔNG
SÔNG ; RẠCH ; AO HỒ
RANH GIỚI HẠN KHU VỰC LẬP QH
CHÚ THÍCH
① THƯƠNG MẠI DỊCH VỤ HỖN HỢP
② CÔNG TRÌNH HÀNH CHÍNH CẤP 1
③ NHÀ TRẺ - MẪU GIÁO
④ TRƯỜNG TIỂU HỌC
⑤ TRƯỜNG TRUNG HỌC CƠ SỞ
⑥ Ở KẾT HỢP TM - DV CAO CẤP
⑦ NHÀ Ở XÃ HỘI (CHUNG CƯ)
⑧ CÔNG VIÊN CÂY XANH
⑨ TRUNG TÂM VĂN HÓA TDTT
⑩ CÂY XANH - TDTT
⑪ CÂY XANH BỜ SÔNG

CƠ QUAN PHÊ DUYỆT:
UBND TỈNH AN GIANG
KÈM THEO QUYẾT ĐỊNH SỐ.....................NGÀY........THÁNG.......NĂM...................

CƠ QUAN THẨM ĐỊNH:
SỞ XÂY DỰNG AN GIANG
KÈM THEO CÔNG VĂN SỐ.....................NGÀY........THÁNG.......NĂM...................

CƠ QUAN THỎA THUẬN:
UBND THÀNH PHỐ LONG XUYÊN
KÈM THEO TỜ TRÌNH SỐ.....................NGÀY........THÁNG.......NĂM...................

CHỦ ĐẦU TƯ: CÔNG TY CỔ PHẦN ĐẦU TƯ VÀ PHÁT TRIỂN HẠ TẦNG 620
KÈM THEO TỜ TRÌNH SỐ.....................NGÀY........THÁNG.......NĂM...................

CÔNG TRÌNH - ĐỊA ĐIỂM: QUI HOẠCH CHI TIẾT TỶ LỆ 1/500 KHU ĐÔ THỊ MỚI TÂY NAM THÀNH PHỐ LONG XUYÊN - TỈNH AN GIANG

TÊN BẢN VẼ: BẢN ĐỒ QUY HOẠCH PHÂN LÔ

BẢN VẼ: QH-05	KHỔ : A0	TỶ LỆ : 1/500	NGÀY ....../......./2018
THIẾT KẾ	KTS. NGUYỄN TRÚC NGUYÊN		
CHỦ TRÌ	KTS. NGUYỄN TRÚC NGUYÊN		
CHỦ NHIỆM	KTS. NGUYỄN THANH QUẾ		
TRƯỞNG PHÒNG	KTS. NGUYỄN THANH TÙNG		
Q.L KỸ THUẬT	KS. VĂN THÀNH THUẬN		Thuan

GIÁM ĐỐC
KTS. NGUYỄN THANH QUẾ

CÔNG TY TNHH TƯ VẤN KIẾN TRÚC XÂY DỰNG AB&C
ĐC. 165/2 NGUYỄN THÁI HỌC P. MỸ BÌNH - TP.LONG XUYÊN
ĐT. 076.3859591 - 076.3954591 - 076.3954592