


DỰ ÁN KHU TÁI ĐỊNH CƯ BÌNH ĐỨC (PHỤC VỤ TÁI ĐỊNH CƯ KHẮC PHỤC SẠT LỎ BỜ HỮU SÔNG HẬU PHƯỜNG BÌNH ĐỨC - BÌNH KHÁNH)

Phường Bình Đức, thành phố Long Xuyên, tỉnh An Giang


BẢN ĐỒ QUY HOẠCH PHÂN LÔ

TỶ LỆ : 1/500

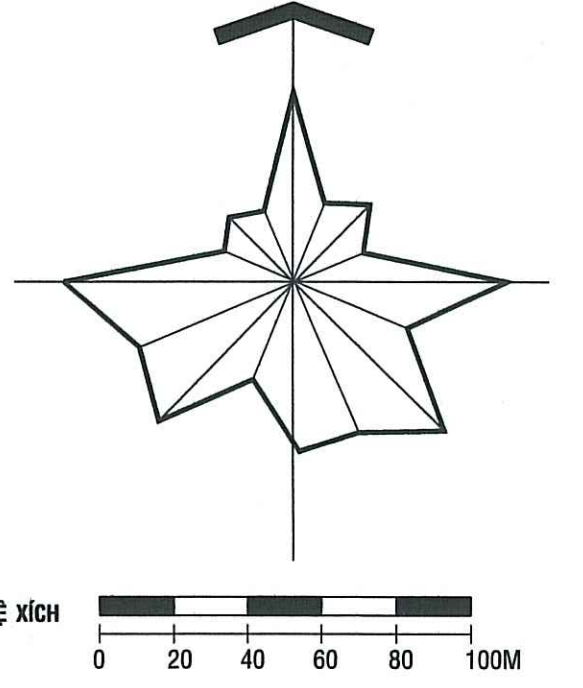

KÝ HIỆU

- BIÊN DỰ ÁN
- ĐẤT Ở TÁI ĐỊNH CƯ
- ĐẤT Ở THƯƠNG MẠI
- ĐẤT GIAO THÔNG
- ĐẤT GIÁO DỤC
- ĐẤT Y TẾ

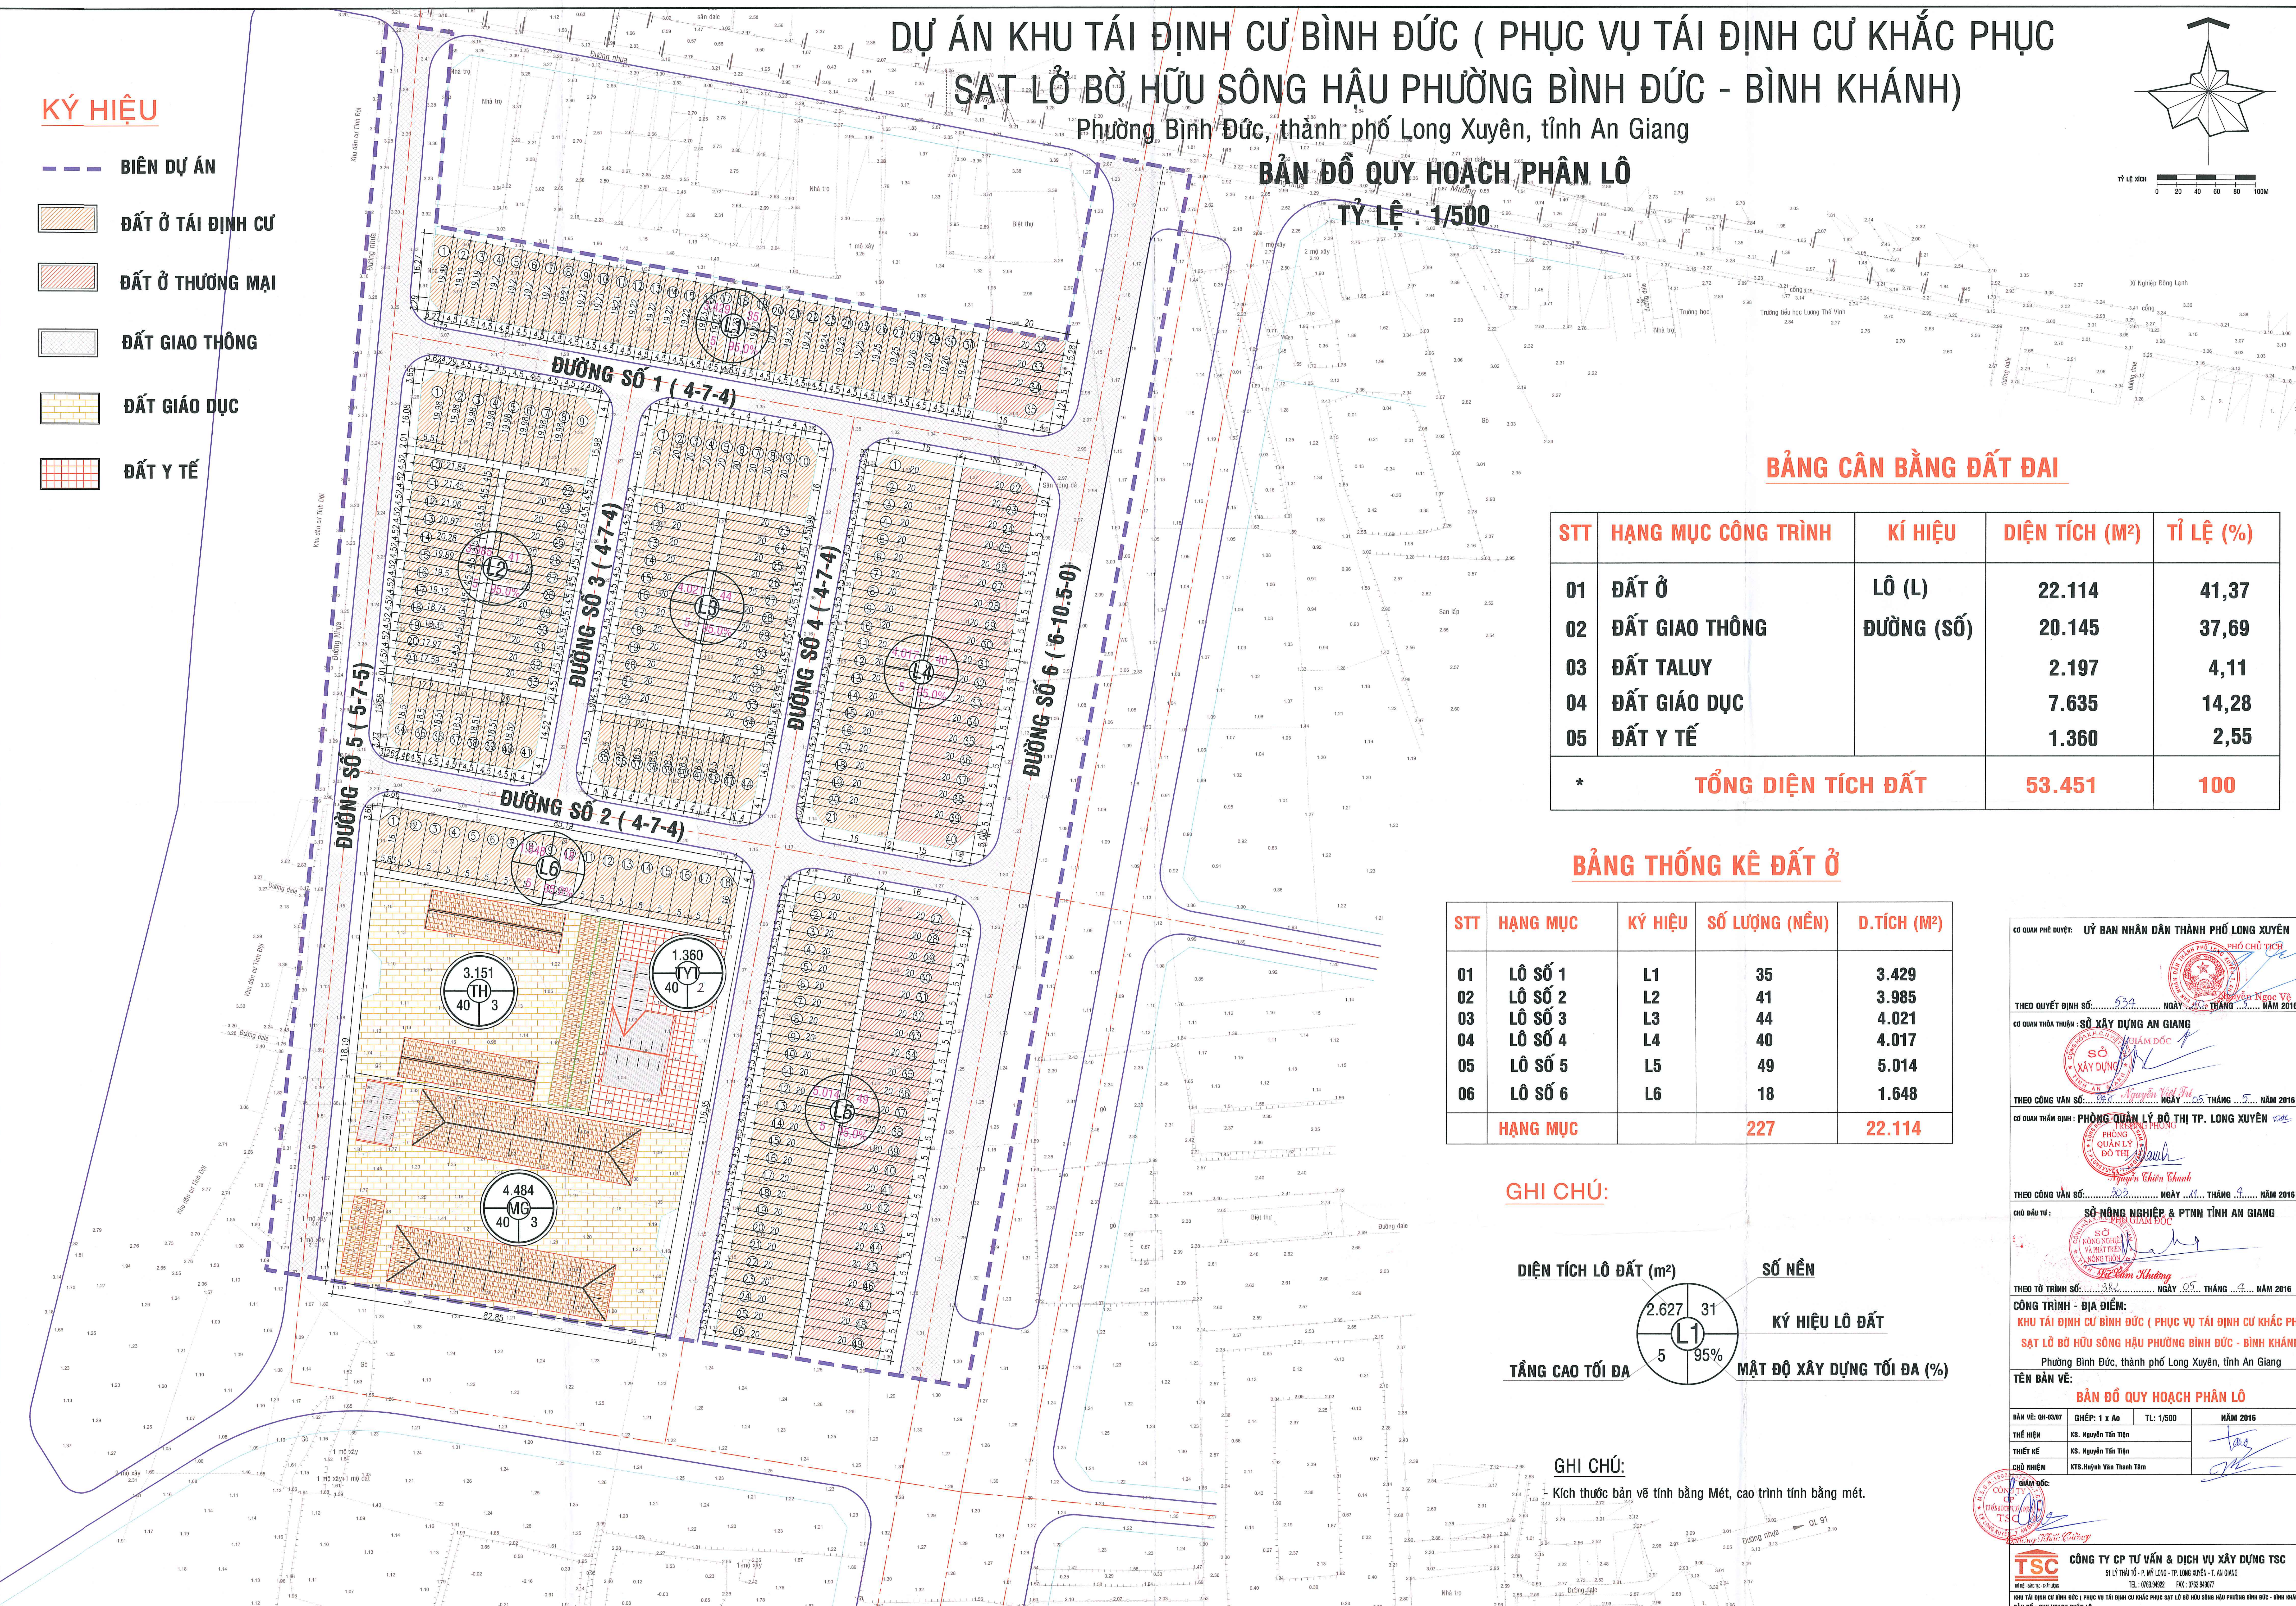

BẢNG CÂN BẰNG ĐẤT ĐAI

STT	HẠNG MỤC CÔNG TRÌNH	KÍ HIỆU	DIỆN TÍCH (M ²)	TỈ LỆ (%)
01	ĐẤT Ở	LÔ (L)	22.114	41,37
02	ĐẤT GIAO THÔNG	ĐƯỜNG (SỐ)	20.145	37,69
03	ĐẤT TALUY		2.197	4,11
04	ĐẤT GIÁO DỤC		7.635	14,28
05	ĐẤT Y TẾ		1.360	2,55
* TỔNG DIỆN TÍCH ĐẤT			53.451	100

BẢNG THỐNG KÊ ĐẤT Ở

STT	HẠNG MỤC	KÝ HIỆU	SỐ LƯỢNG (NỀN)	D.TÍCH (M ²)
01	LÔ SỐ 1	L1	35	3.429
02	LÔ SỐ 2	L2	41	3.985
03	LÔ SỐ 3	L3	44	4.021
04	LÔ SỐ 4	L4	40	4.017
05	LÔ SỐ 5	L5	49	5.014
06	LÔ SỐ 6	L6	18	1.648
HẠNG MỤC			227	22.114

GHI CHÚ:

DIỆN TÍCH LÔ ĐẤT (m²) SỐ NỀN
 2.627 31
 TẦNG CAO TỐI ĐA 5
 KÝ HIỆU LÔ ĐẤT L1
 MẬT ĐỘ XÂY DỰNG TỐI ĐA (%) 95%

GHI CHÚ:

- Kích thước bản vẽ tính bằng Mét, cao trình tính bằng mét.

CƠ QUAN PHÊ DUYỆT: ỦY BAN NHÂN DÂN THÀNH PHỐ LONG XUYỀN

THEO QUYẾT ĐỊNH SỐ: 529 NGÀY 24 THÁNG 05 NĂM 2016

CƠ QUAN THỎA THUẬN: SỞ XÂY DỰNG AN GIANG

THEO CÔNG VĂN SỐ: 1088 NGÀY 11 THÁNG 05 NĂM 2016

CƠ QUAN THẨM ĐỊNH: PHÒNG QUẢN LÝ ĐÔ THỊ TP. LONG XUYỀN

THEO CÔNG VĂN SỐ: 302 NGÀY 11 THÁNG 05 NĂM 2016

CHỦ ĐẦU TƯ: SỞ NÔNG NGHIỆP & PTNN TỈNH AN GIANG

THEO TỜ TRÌNH SỐ: 1088 NGÀY 05 THÁNG 05 NĂM 2016

CÔNG TRÌNH - ĐỊA ĐIỂM: KHU TÁI ĐỊNH CƯ BÌNH ĐỨC (PHỤC VỤ TÁI ĐỊNH CƯ KHẮC PHỤC SẠT LỎ BỜ HỮU SÔNG HẬU PHƯỜNG BÌNH ĐỨC - BÌNH KHÁNH)

Phường Bình Đức, thành phố Long Xuyên, tỉnh An Giang

TÊN BẢN VẼ: BẢN ĐỒ QUY HOẠCH PHÂN LÔ

Bản vẽ: 01-03/07 GHÉP: 1 x A0 TL: 1/500 NĂM 2016

THIẾT KẾ: KS. Nguyễn Tấn Tệp

CHỦ NHIỆM: KTS. Huỳnh Văn Thành Tâm

CÔNG TY CP TƯ VẤN & DỊCH VỤ XÂY DỰNG TSC

Số 17 Trần Hưng Đạo - Phường Mỹ Long - TP. Long Xuyên - T. An Giang

TEL: (075) 94022 FAX: (075) 94007

PHỤ TẠO: KHU TÁI ĐỊNH CƯ BÌNH ĐỨC (PHỤC VỤ TÁI ĐỊNH CƯ KHẮC PHỤC SẠT LỎ BỜ HỮU SÔNG HẬU PHƯỜNG BÌNH ĐỨC - BÌNH KHÁNH)

BẢN ĐỒ QUY HOẠCH PHÂN LÔ