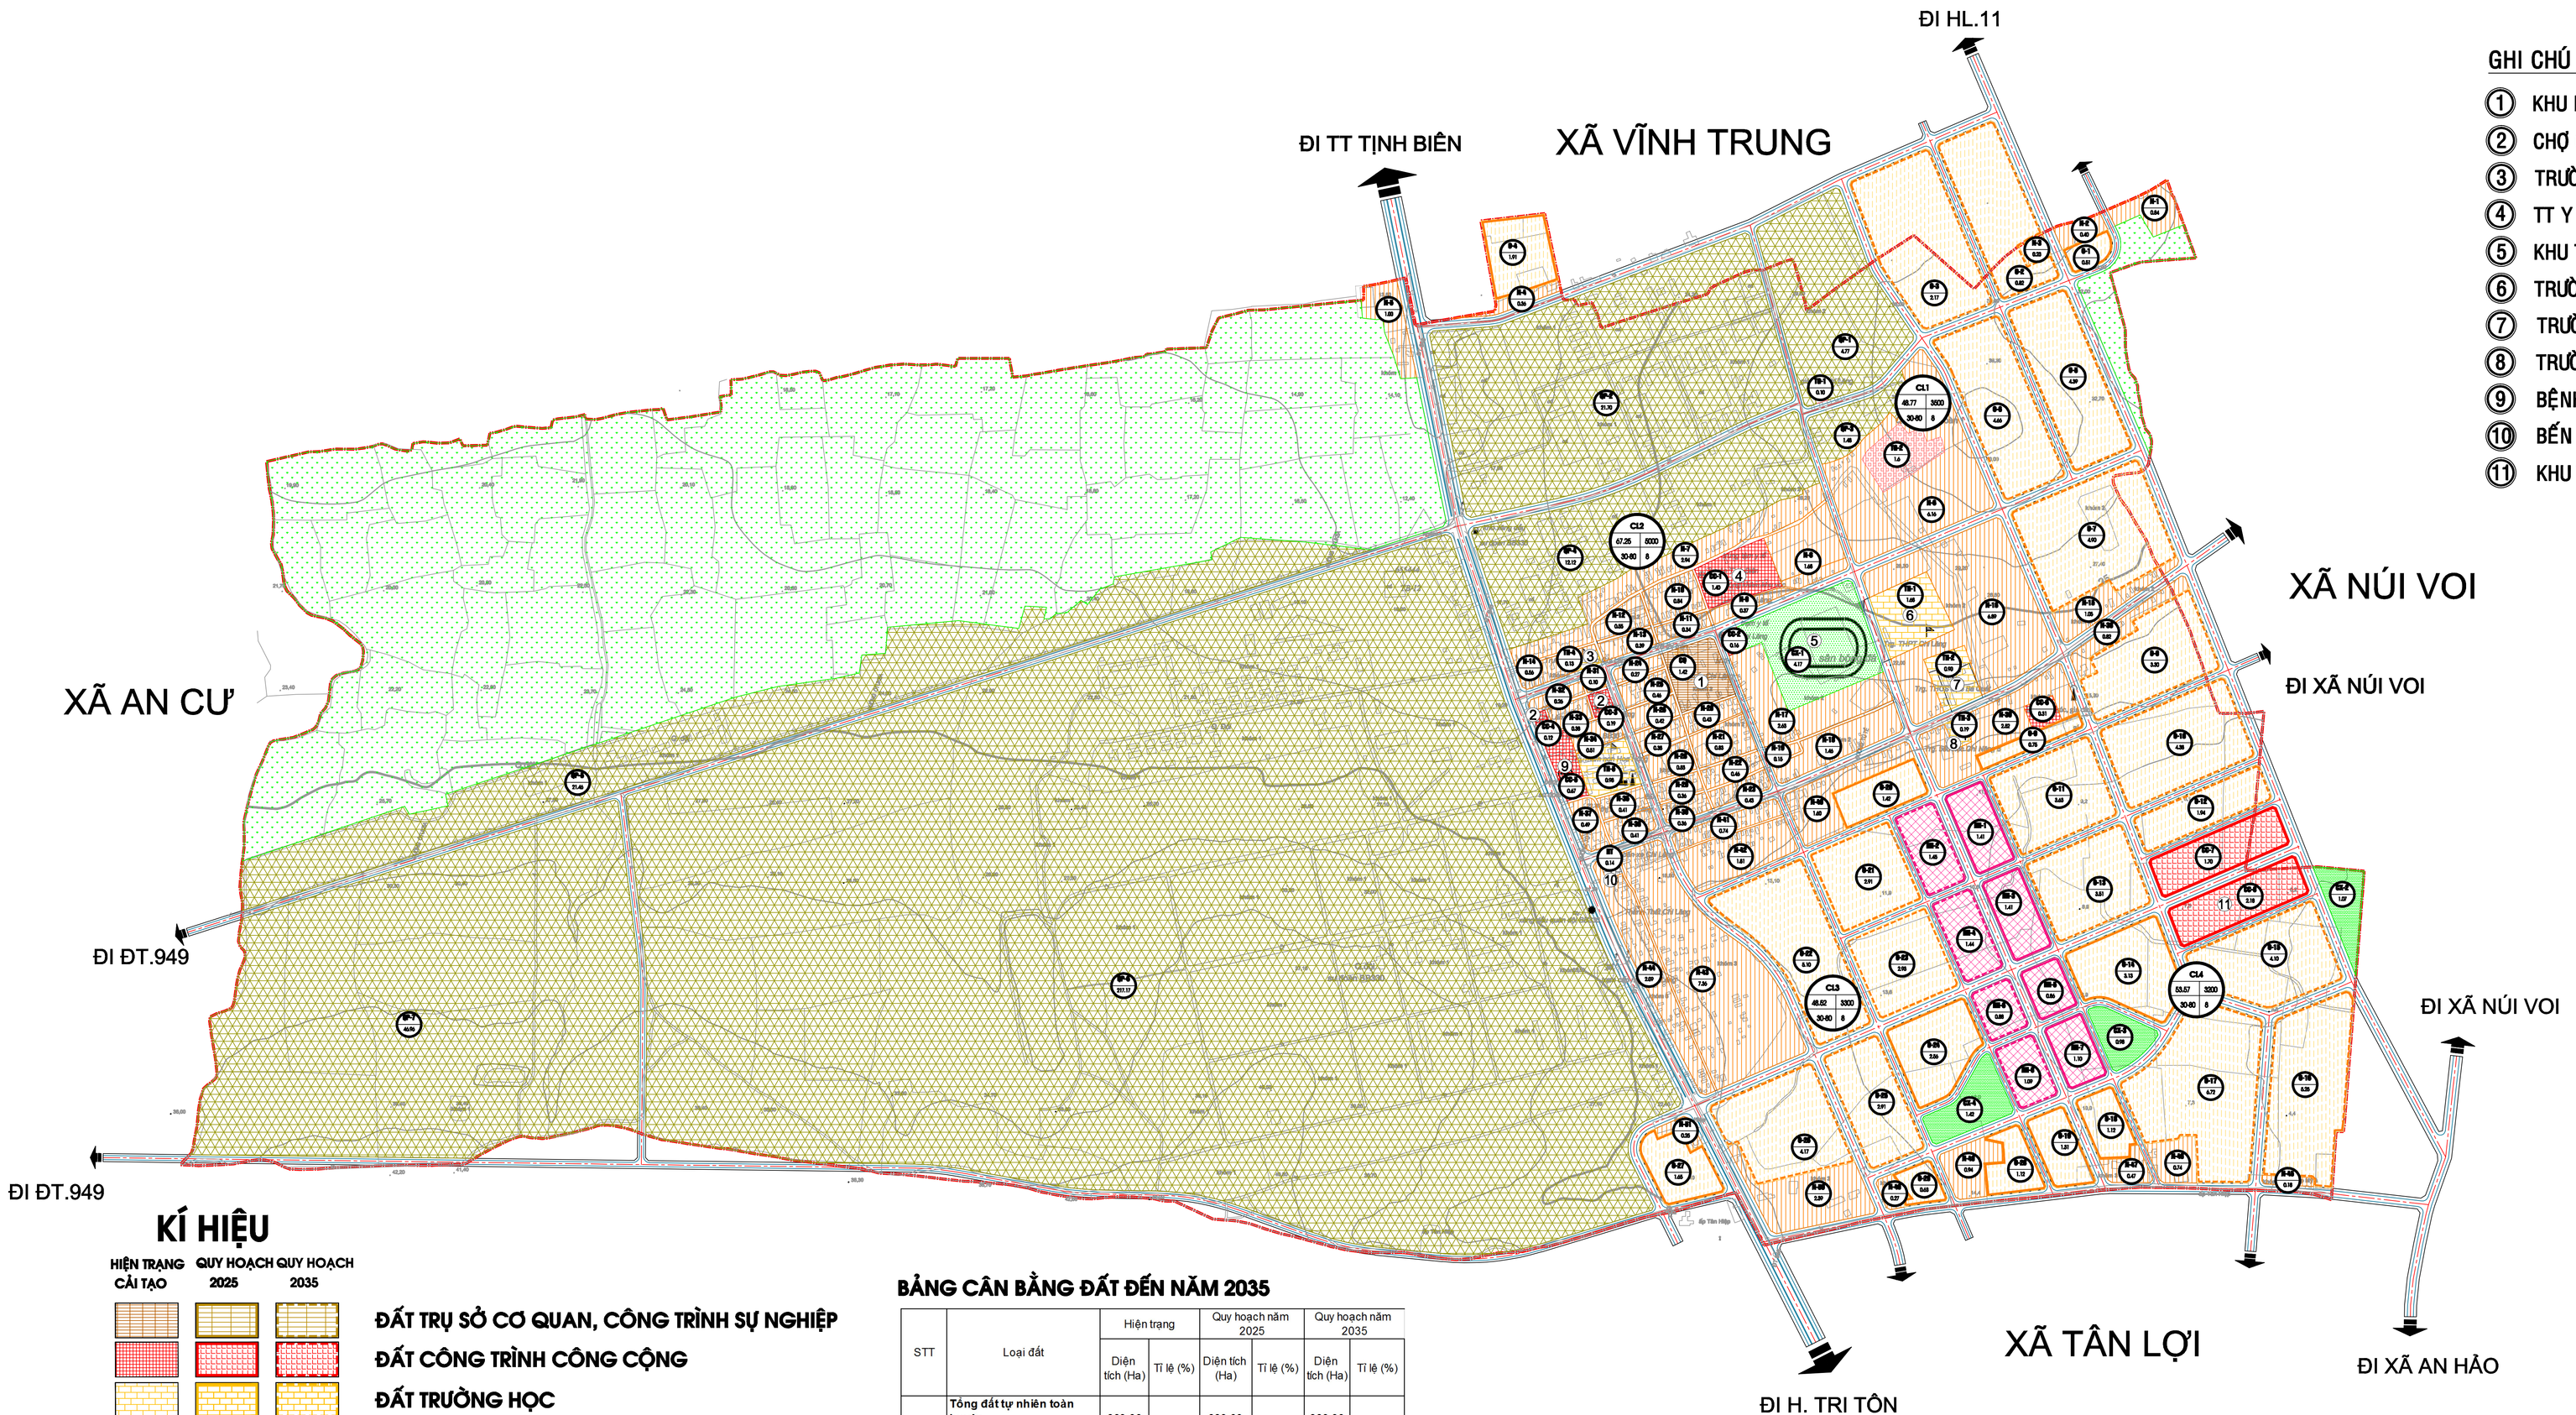

GHI CHÚ :

1. KHU HÀNH CHÍNH THỊ TRẤN CHI LĂNG
2. CHỢ CHI LĂNG
3. TRƯỜNG MẪU GIÁO CHI LĂNG
4. TT Y TẾ HUYỆN TỊNH BIÊN
5. KHU TDTT TẬP TRUNG TT CHI LĂNG
6. TRƯỜNG THPT CHI LĂNG
7. TRƯỜNG THCS CAO BÁ QUÁT
8. TRƯỜNG TIỂU HỌC CHI LĂNG
9. BỆNH XÁ SƯ ĐOÀN BB 360
10. BẾN XE CHI LĂNG
11. KHU TRUNG TÂM MỚI

KÍ HIỆU

HIỆN TRẠNG CẢI TẠO | QUY HOẠCH 2025 | QUY HOẠCH 2035

- ĐẤT TRỤ SỞ CƠ QUAN, CÔNG TRÌNH SỰ NGHIỆP
- ĐẤT CÔNG TRÌNH CÔNG CỘNG
- ĐẤT TRƯỜNG HỌC
- ĐẤT ĐƠN VỊ Ở
- ĐẤT HỖN HỢP
- ĐẤT CÂY XANH, CÔNG VIÊN, THỂ DỤC THỂ THAO
- ĐẤT NÔNG NGHIỆP
- ĐẤT CÔNG TRÌNH ĐẦU MỐI HTKT
- ĐẤT AN NINH, QUỐC PHÒNG
- ĐẤT DI TÍCH, TÔN GIÁO, TÍN NGƯỠNG
- RANH GIỚI THỊ TRẤN

BẢNG CÂN BẰNG ĐẤT ĐẾN NĂM 2035

STT	Loại đất	Hiện trạng		Quy hoạch năm 2025		Quy hoạch năm 2035	
		Diện tích (Ha)	Tỉ lệ (%)	Diện tích (Ha)	Tỉ lệ (%)	Diện tích (Ha)	Tỉ lệ (%)
	Tổng đất tự nhiên toàn huyện	**669,00**		**669,00**		**669,00**	
I	***Đất xây dựng đô thị***	***70,92***	100,00	***108,77***	100,00	***196,50***	***100,00***
1	*Đất dân dụng*	*64,09*	90,37	*94,54*	86,92	*177,42*	90,29
1.1	Đất đơn vị ở	54,60	76,99	65,51	60,23	142,41	72,48
1.2	Đất công trình công cộng	3,78	5,33	7,46	6,86	7,46	3,80
1.3	Đất cây xanh - TDTT	1,52	2,14	7,64	7,02	7,64	3,89
1.4	Đất giao thông	4,19	5,91	13,93	12,81	19,91	10,13
2	*Đất ngoài khu dân dụng*	*6,83*	9,63	*14,23*	13,08	*19,08*	9,71
2.1	Đất công nghiệp, TTCN, SXKD	0,42		*0,42*		0,42	
2.2	Đất cơ quan, CT sự nghiệp	1,42		*1,42*		1,42	
2.3	Đất công cộng ngoài quản lý của đô thị	3,15		*3,15*		3,15	
2.4	Đất đầu mối hạ tầng			0,14		0,14	
2.5	Đất hỗn hợp			4,79		9,64	
2.6	Đất giao thông đối ngoại	1,84		4,31		4,31	
II	***Đất khác***	*598,08*		*560,23*		*472,51*	
1	Đất tôn giáo, tín ngưỡng	*1,70*		1,70		1,70	
2	Đất an ninh quốc phòng	*325,66*		325,66		325,66	
3	Đất khác (vườn, nông nghiệp, đồi núi, sông suối, mặt nước ...)	270,72		232,87		145,15	
	- Trong đó: đất trồng lúa	223,10		190,50		130,09	

A: KÝ HIỆU LÔ
B: DIỆN TÍCH (HA)
C: DÂN SỐ (NGƯỜI)
D: MẬT ĐỘ XÂY DỰNG (%)
E: TẦNG CAO TỐI ĐA

E: KÝ HIỆU LÔ
F: DIỆN TÍCH (HA)

CƠ QUAN PHÊ DUYỆT
ỦY BAN NHÂN DÂN TỈNH AN GIANG
PHÊ DUYỆT TẠI QUYẾT ĐỊNH SỐ:

CƠ QUAN THẨM ĐỊNH & TRÌNH DUYỆT
SỞ XÂY DỰNG AN GIANG
KÈM THEO BÁO CÁO TỔNG ĐỊNH SỐ:

CHỦ ĐẦU TƯ
SỞ XÂY DỰNG AN GIANG
KÈM THEO TỜ TRÌNH SỐ:

CÔNG TRÌNH - ĐỊA ĐIỂM
QUY HOẠCH CHUNG ĐÔ THỊ TỊNH BIÊN, TỈNH AN GIANG ĐẾN NĂM 2035

TÊN BẢN VẼ :
BẢN ĐỒ QUY HOẠCH SỬ DỤNG ĐẤT VÀ PHÂN KHU CHỨC NĂNG THỊ TRẤN CHI LĂNG

BẢN VẼ: QH-16C	GHÉP: 1A0	TỶ LỆ: 1/5.000	HOÀN THÀNH: 2017
THỂ HIỆN THIẾT KẾ	THS.KTS NGUYỄN TIẾN CHUNG		
CHỦ NHIỆM GIÁM ĐỐC TT	THS.KTS LÊ ANH DŨNG		
GIÁM ĐỐC VIỆN	TS. LƯU ĐỨC MINH		
QUẢN LÝ KỸ THUẬT	THS.KTS LÊ KIỀU THANH		

PHÓ VIỆN TRƯỞNG
KTS PHẠM THỊ NHÂM

VIUP
BỘ XÂY DỰNG
VIỆN QUY HOẠCH ĐÔ THỊ VÀ NÔNG THÔN QUỐC GIA
TRUNG TÂM QUY HOẠCH XÂY DỰNG 3
VIỆN QUY HOẠCH MÔI TRƯỜNG, HẠ TẦNG KỸ THUẬT ĐÔ THỊ & NÔNG THÔN