
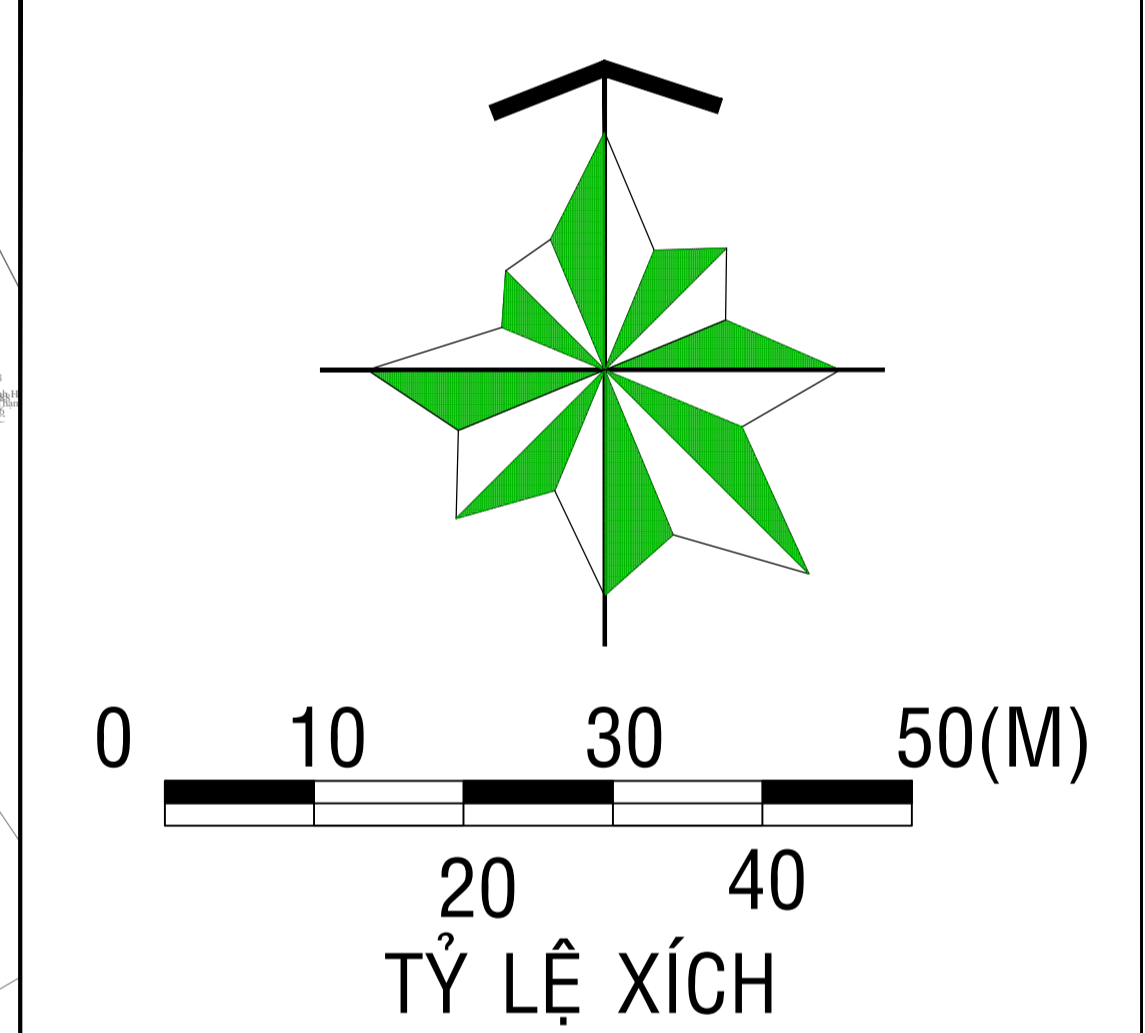


QUY HOẠCH CHI TIẾT XÂY DỰNG TỶ LỆ 1/500
KHU DÂN CƯ CHỢ CẦN ĐĂNG MỞ RỘNG 2
XÃ CẦN ĐĂNG - HUYỆN CHÂU THÀNH - TỈNH AN GIANG
BẢN ĐỒ QUY HOẠCH TỔNG MẶT BẰNG SỬ DỤNG ĐẤT

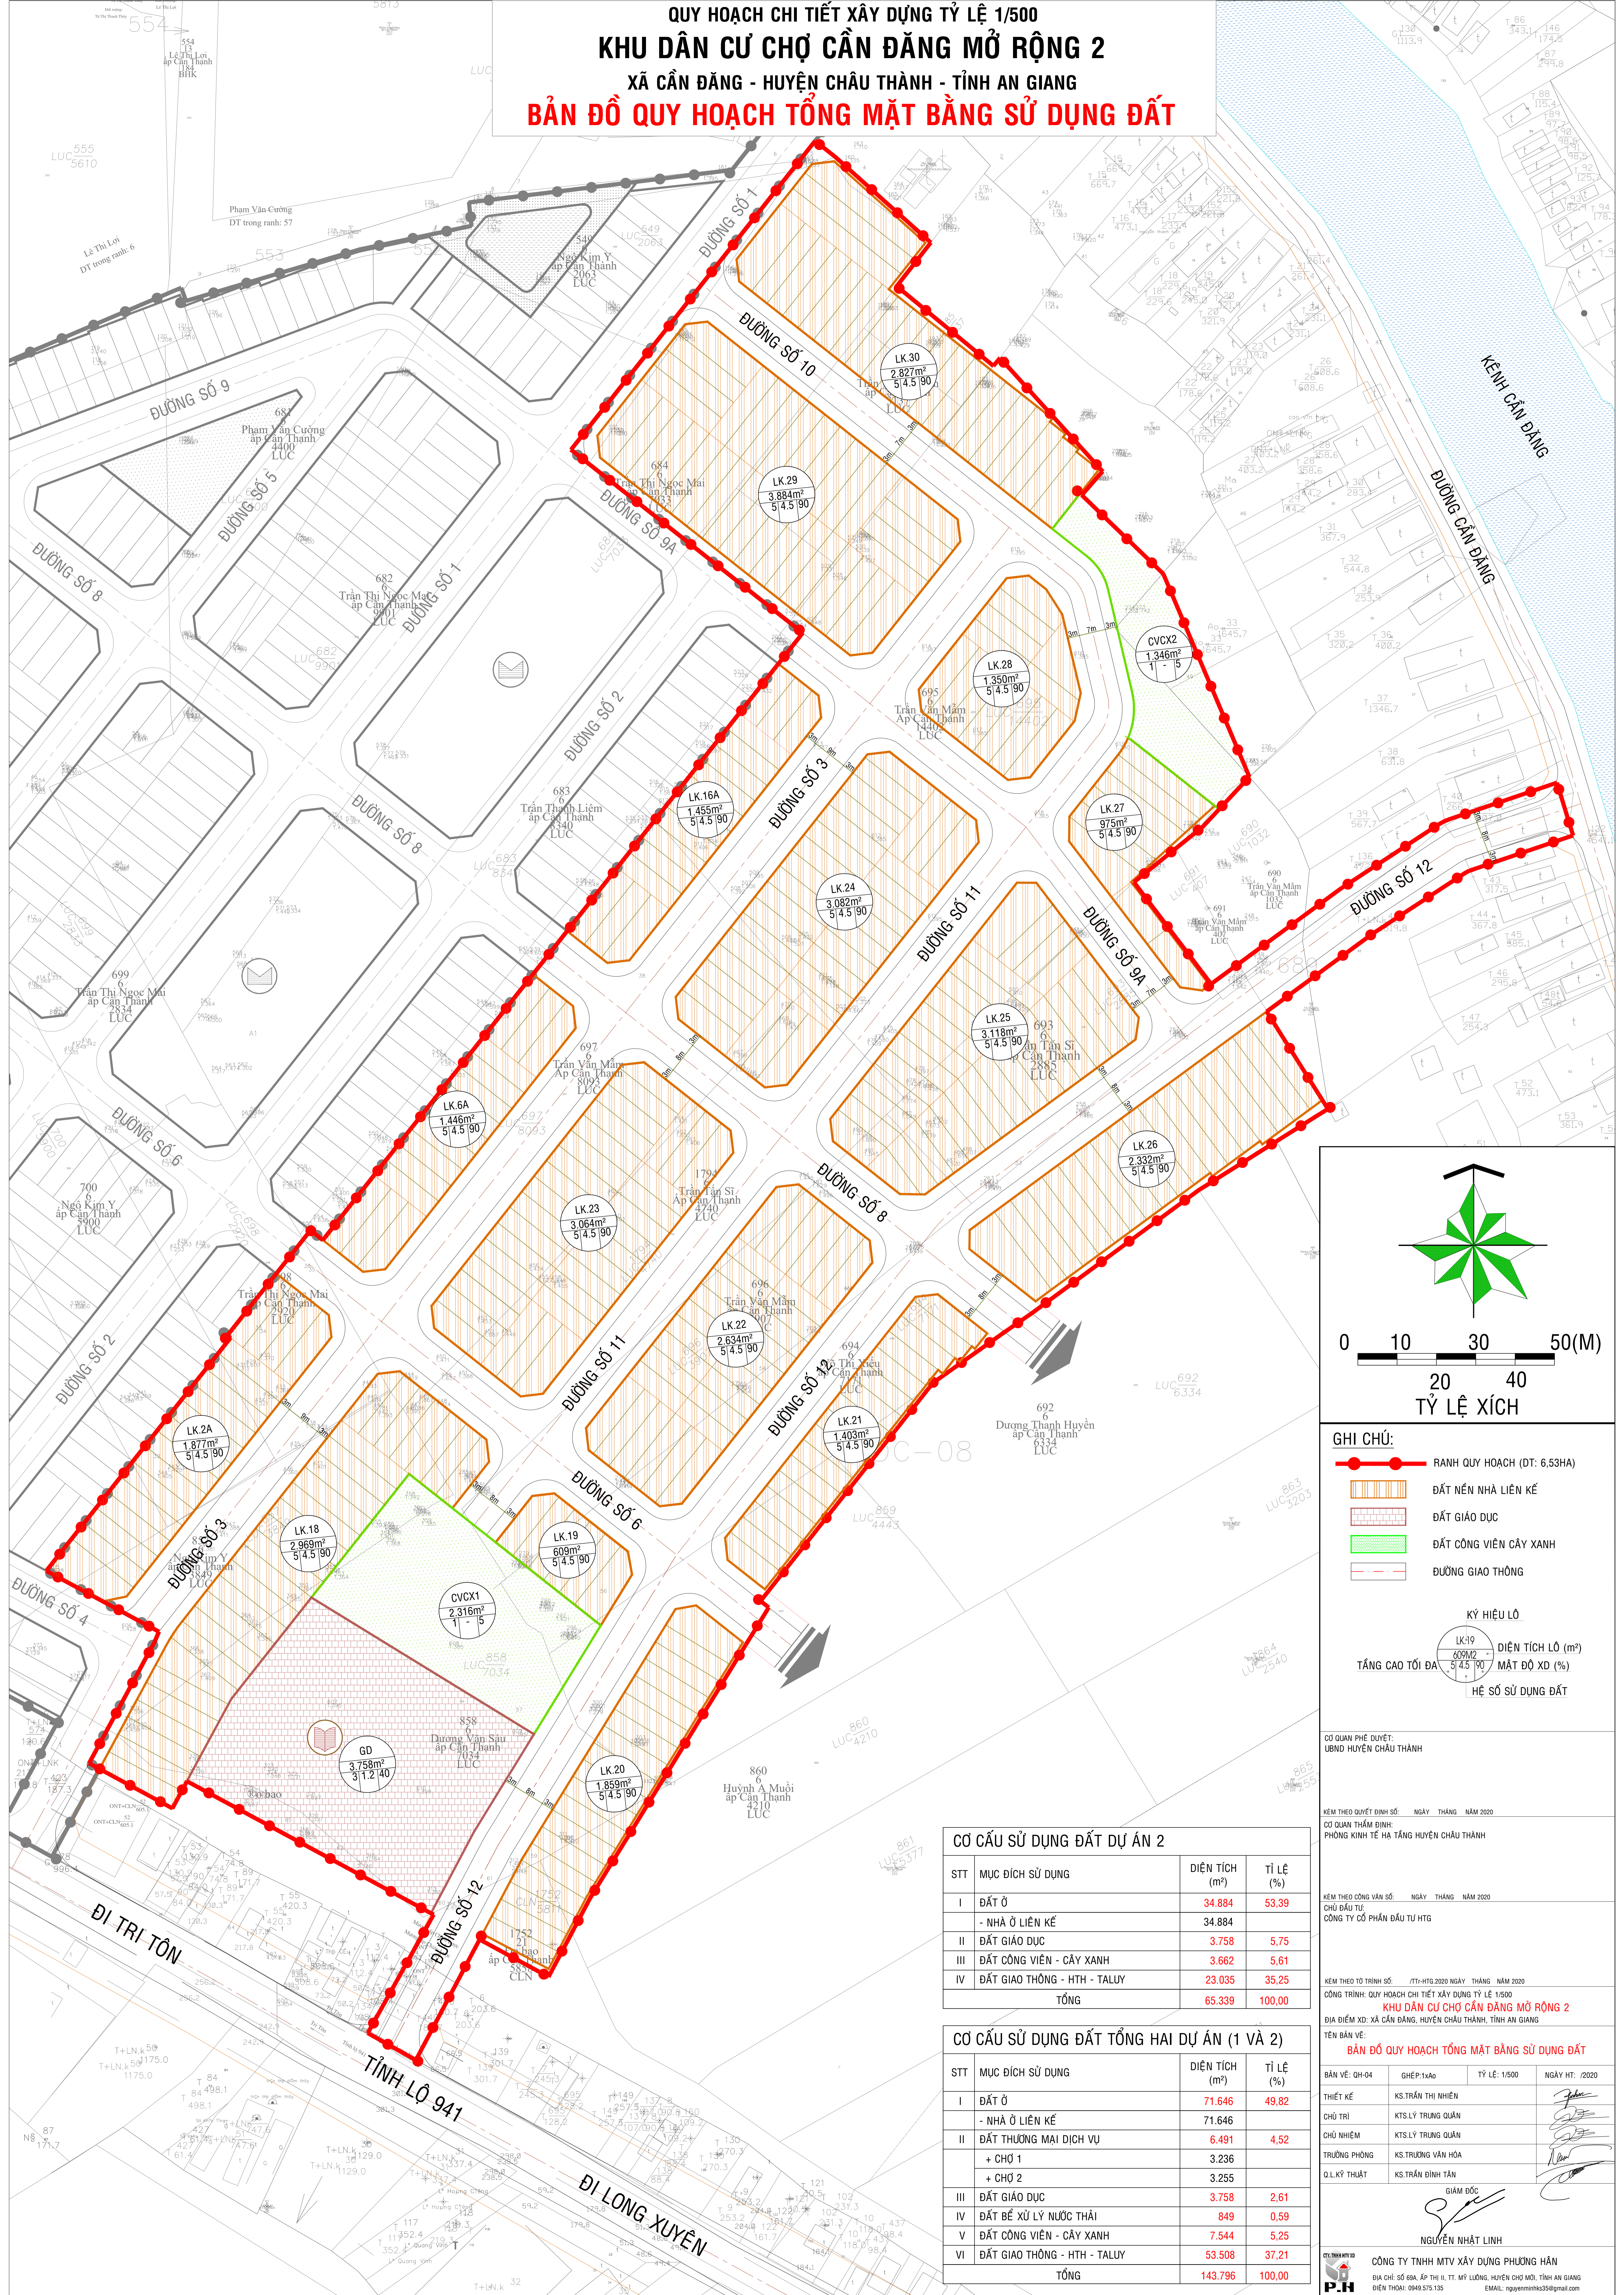

GHI CHÚ:

- RANH QUY HOẠCH (DT: 6,53HA)
- ĐẤT NỀN NHÀ LIÊN KẾ
- ĐẤT GIÁO DỤC
- ĐẤT CÔNG VIÊN CÂY XANH
- ĐƯỜNG GIAO THÔNG

KÝ HIỆU LỖ

LK.19 609m ² 5/4.5/90	DIỆN TÍCH LỖ (m ²)
TẦNG CAO TỐI ĐA	MẬT ĐỘ XD (%)
HỆ SỐ SỬ DỤNG ĐẤT	

CƠ CẤU SỬ DỤNG ĐẤT DỰ ÁN 2

STT	MỤC ĐÍCH SỬ DỤNG	DIỆN TÍCH (m ²)	TỶ LỆ (%)
I	ĐẤT Ồ	34.884	53.39
	- NHÀ Ồ LIÊN KẾ	34.884	53.39
II	ĐẤT GIÁO DỤC	3.758	5.75
III	ĐẤT CÔNG VIÊN - CÂY XANH	3.662	5.61
IV	ĐẤT GIAO THÔNG - HTH - TALLY	23.035	35.25
	TỔNG	65.339	100.00

CƠ CẤU SỬ DỤNG ĐẤT TỔNG HAI DỰ ÁN (1 VÀ 2)

STT	MỤC ĐÍCH SỬ DỤNG	DIỆN TÍCH (m ²)	TỶ LỆ (%)
I	ĐẤT Ồ	71.646	49.82
	- NHÀ Ồ LIÊN KẾ	71.646	49.82
II	ĐẤT THƯƠNG MẠI DỊCH VỤ	6.491	4.52
	+ CHỖ 1	3.236	2.15
	+ CHỖ 2	3.255	2.37
III	ĐẤT GIÁO DỤC	3.758	2.61
IV	ĐẤT BẾ XỬ LÝ NƯỚC THẢI	849	0.59
V	ĐẤT CÔNG VIÊN - CÂY XANH	7.544	5.25
VI	ĐẤT GIAO THÔNG - HTH - TALLY	53.508	37.21
	TỔNG	143.796	100.00

CƠ QUAN PHÉ DUYỆT: UBND HUYỆN CHÂU THÀNH

KÈM THEO QUYẾT ĐỊNH SỐ: NGÀY THÁNG NĂM 2020

CƠ QUAN THẨM ĐỊNH: PHÒNG KINH TẾ HẠ TẦNG HUYỆN CHÂU THÀNH

KÈM THEO CÔNG VĂN SỐ: NGÀY THÁNG NĂM 2020

CHỦ ĐẦU TƯ: CÔNG TY CỔ PHẦN ĐẦU TƯ HTG

KÈM THEO TỜ TRÌNH SỐ: /TT-HTG/2020 NGÀY THÁNG NĂM 2020

CÔNG TRÌNH: QUY HOẠCH CHI TIẾT XÂY DỰNG TỶ LỆ 1/500

KHU DÂN CƯ CHỢ CẦN ĐĂNG MỞ RỘNG 2

ĐỊA ĐIỂM XD: XÃ CẦN ĐĂNG, HUYỆN CHÂU THÀNH, TỈNH AN GIANG

TÊN BẢN VẼ: **BẢN ĐỒ QUY HOẠCH TỔNG MẶT BẰNG SỬ DỤNG ĐẤT**

BẢN VẼ: QH-04	GHÉP: 1xA0	TỶ LỆ: 1/500	NGÀY HT: /2020
THIẾT KẾ	KS. TRẦN THỊ NHIÊN		
CHỦ TRƯ	KTS. LÝ TRUNG QUÂN		
CHỦ NHIỆM	KTS. LÝ TRUNG QUÂN		
TRƯỞNG PHÒNG	KS. TRƯƠNG VĂN HÒA		
Ô. KỸ THUẬT	KS. TRẦN ĐÌNH TÂN		

GIÁM ĐỐC

NGUYỄN NHẬT LINH

CÔNG TY TNHH MTV XÂY DỰNG PHƯƠNG HÂN

ĐỊA CHỈ: SỐ 69A, ẤP THỊ II, TT. MỸ LƯƠNG, HUYỆN CHỢ MỚI, TỈNH AN GIANG

DIỆN THOẠI: 0949.575.135 EMAIL: nguyennhks3@gmail.com