



ĐIỀU CHỈNH MỘT PHẦN QUY HOẠCH CHI TIẾT TỶ LỆ 1/500
KHU TRUNG TÂM VĂN HÓA THỂ DỤC - THỂ THAO VÀ
DÂN CƯ ĐÔ THỊ HUYỆN CHÂU THÀNH
THỊ TRẤN AN CHÂU - HUYỆN CHÂU THÀNH - TỈNH AN GIANG
BẢN ĐỒ QUY HOẠCH TỔNG MẶT BẰNG SỬ DỤNG ĐẤT

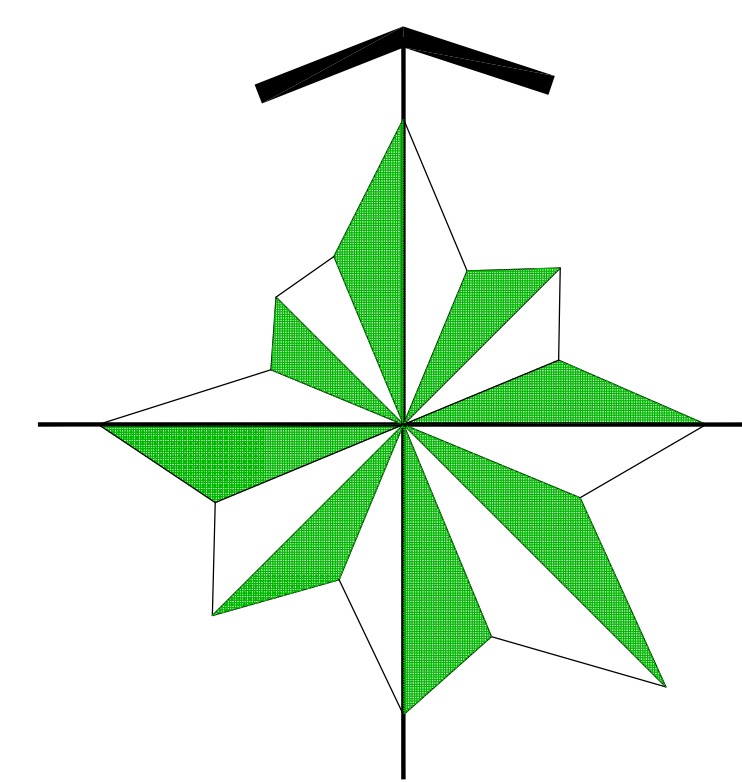

0 10 30 50(M)
20 40
TỶ LỆ XÍCH

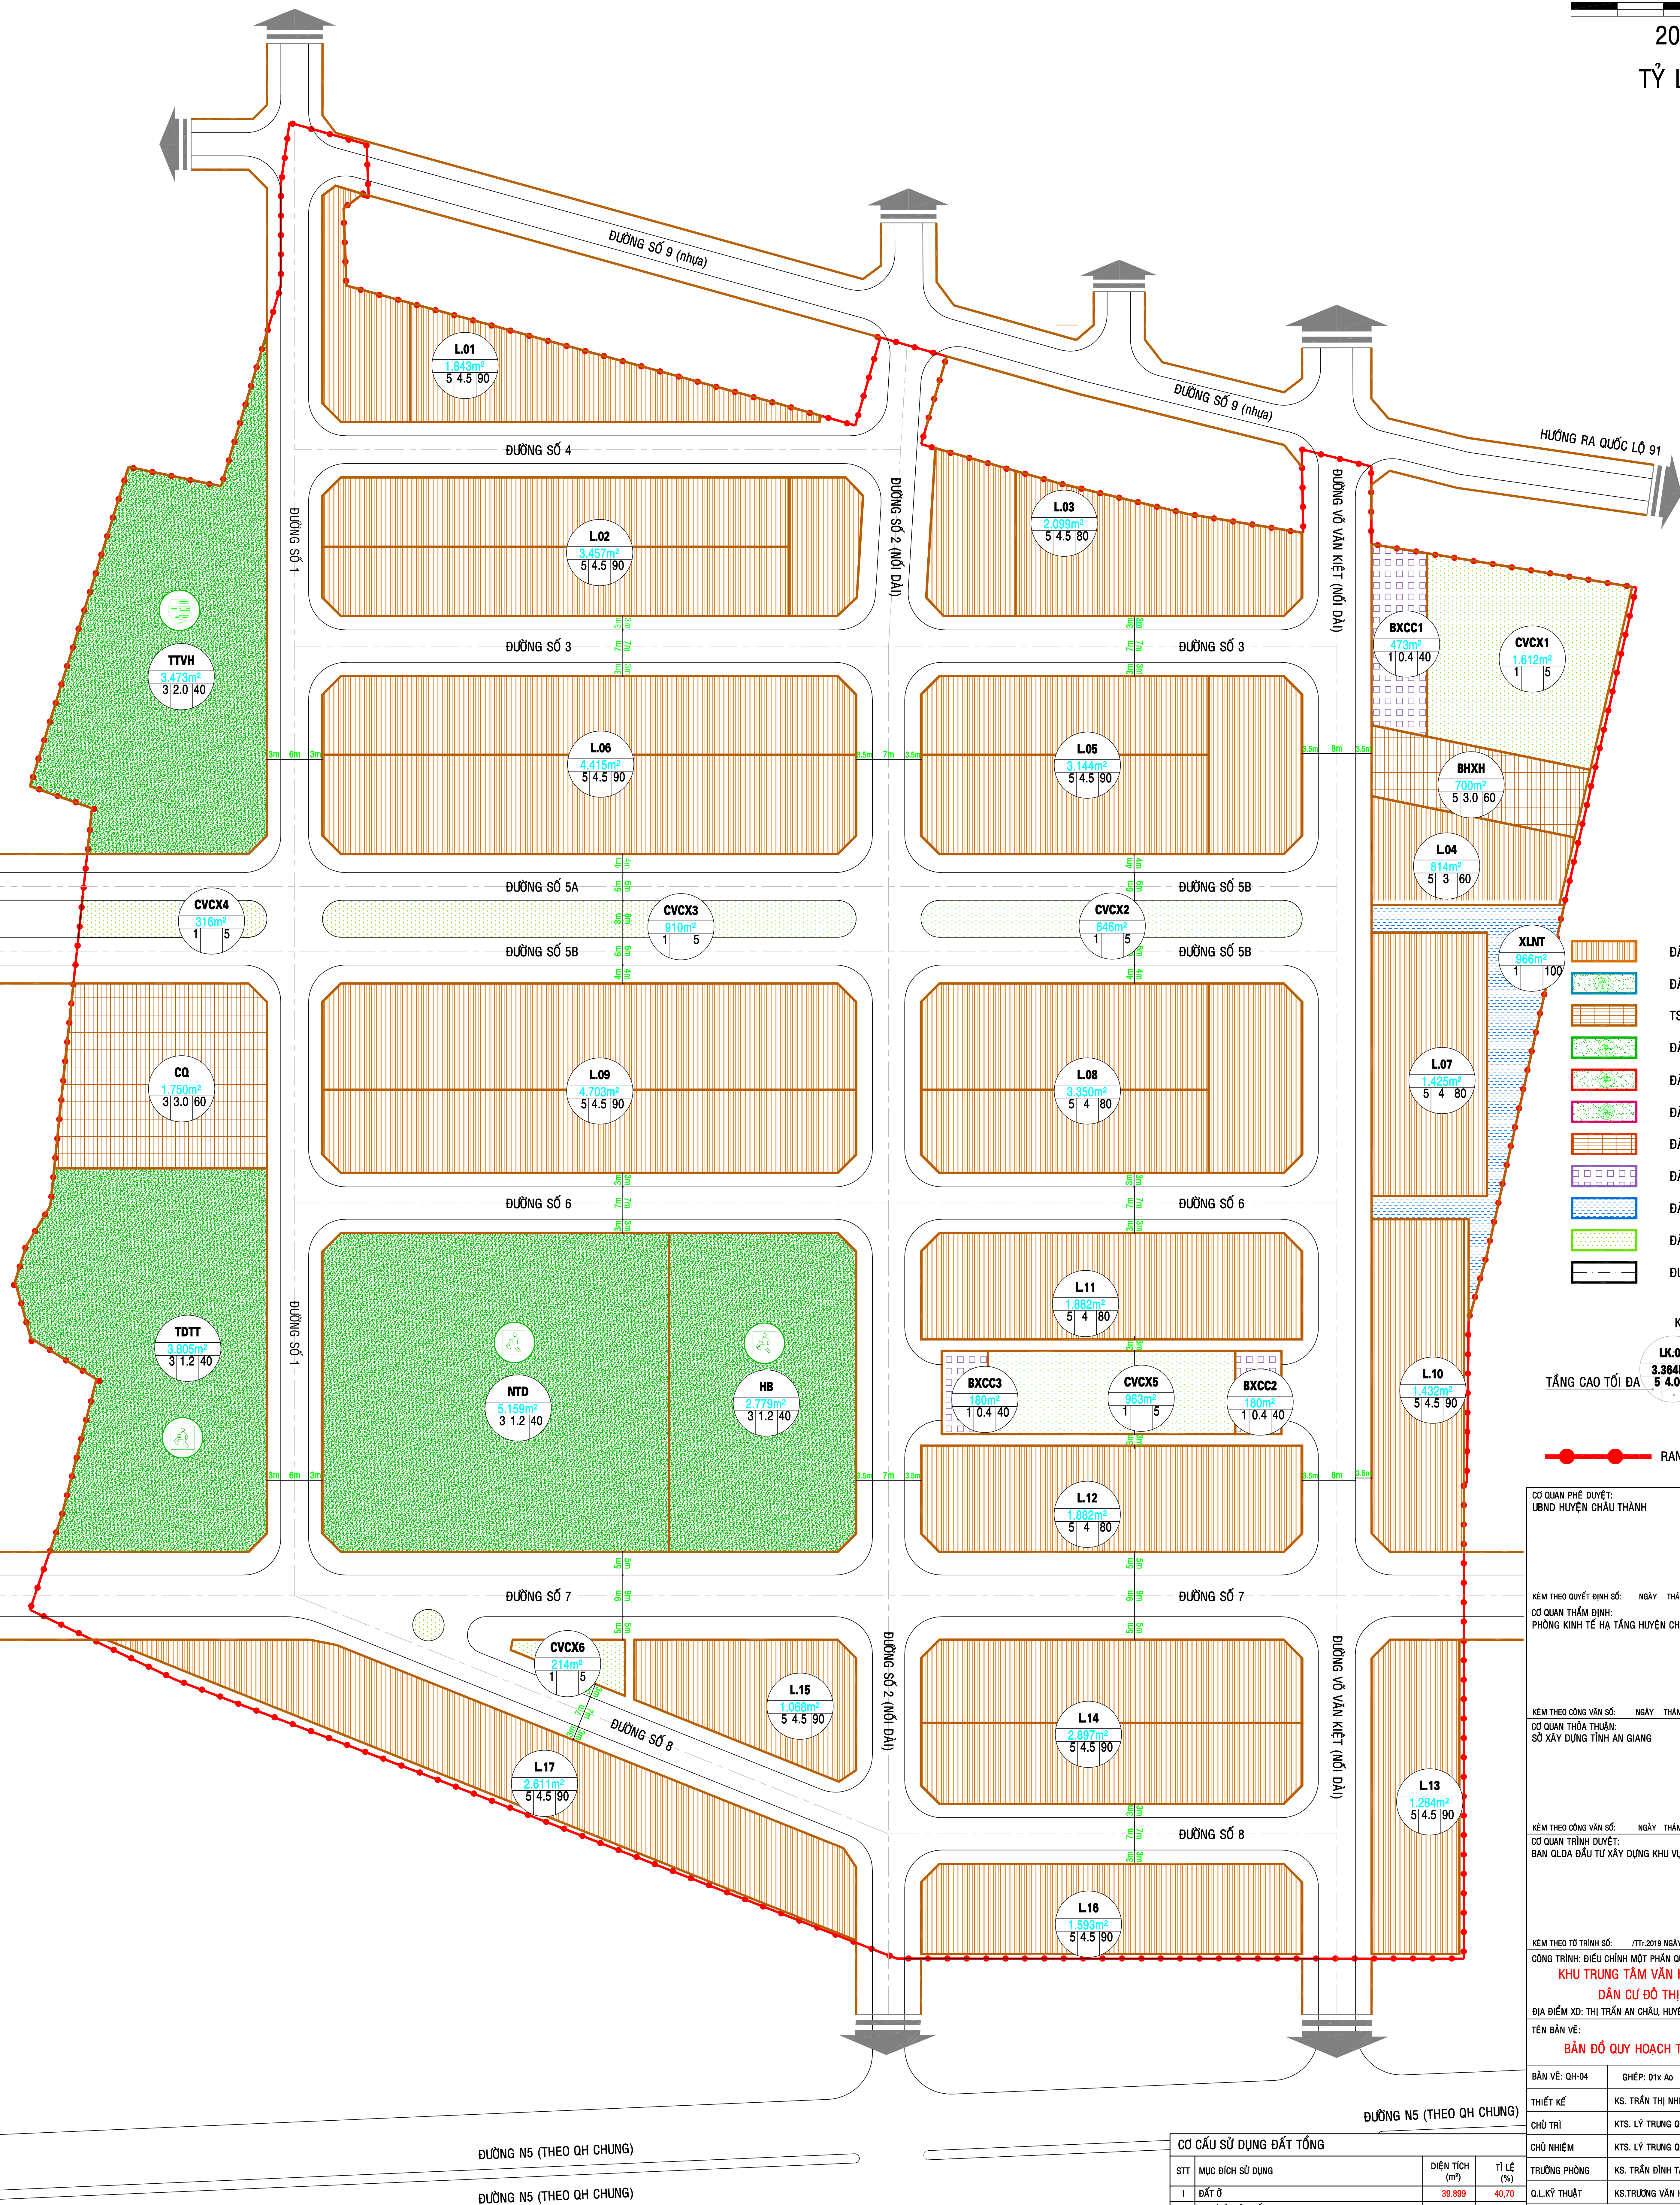

- ĐẤT NỀN NHÀ PHỐ
ĐẤT TRUNG TÂM VĂN HÓA (TTVH)
TS 3TRAM:TT&BVTV-CN&TY-KN(CQ)
ĐẤT THỂ DỤC THỂ THAO (TDTT)
ĐẤT NHÀ THI ĐẤU (NTĐ)
ĐẤT HỒ BƠI (HB)
ĐẤT BẢO HIỂM XÃ HỘI (BHHX)
ĐẤT BÃI XE (BX)
ĐẤT BỂ XỬ LÝ NƯỚC THẢI
ĐẤT CÔNG VIÊN CÂY XANH
ĐƯỜNG GIAO THÔNG
- KÝ HIỆU LỖ
LỖ L.08 3.364m² 5 4.0 80
TẦNG CAO TỐI ĐA
MẬT ĐỘ XD (%)
HỆ SỐ SỬ DỤNG ĐẤT
RANH QUY HOẠCH 9,80 (ha)

CƠ QUAN PHÊ DUYỆT: UBND HUYỆN CHÂU THÀNH			
KÈM THEO QUYẾT ĐỊNH SỐ: /TT/2019 NGÀY THÁNG NĂM 2019			
CƠ QUAN THẨM ĐỊNH: PHÒNG KINH TẾ HẠ TẦNG HUYỆN CHÂU THÀNH			
KÈM THEO CÔNG VĂN SỐ: /TT/2019 NGÀY THÁNG NĂM 2019			
CƠ QUAN THỎA THUẬN: SỞ XÂY DỰNG TỈNH AN GIANG			
KÈM THEO CÔNG VĂN SỐ: /TT/2019 NGÀY THÁNG NĂM 2019			
CƠ QUAN TRÌNH DUYỆT: BAN QLDA ĐẦU TƯ XÂY DỰNG KHU VỰC HUYỆN CHÂU THÀNH			
KÈM THEO TỜ TRÌNH SỐ: /TT/2019 NGÀY THÁNG NĂM 2019			
CÔNG TRÌNH: ĐIỀU CHỈNH MỘT PHẦN QUY HOẠCH CHI TIẾT TỶ LỆ 1/500 KHU TRUNG TÂM VĂN HÓA THỂ DỤC - THỂ THAO VÀ DÂN CƯ ĐÔ THỊ HUYỆN CHÂU THÀNH			
ĐỊA ĐIỂM XD: THỊ TRẤN AN CHÂU, HUYỆN CHÂU THÀNH, TỈNH AN GIANG			
TÊN BẢN VẼ: BẢN ĐỒ QUY HOẠCH TỔNG MẶT BẰNG SỬ DỤNG ĐẤT			
BẢN VẼ: QH-04	GHIẾP: 01x A0	TỶ LỆ: 1/500	NGÀY HT: /2019
THIẾT KẾ	KS. TRẦN THỊ NHÌEN		
CHỦ TRÌ	KTS. LÝ TRUNG QUÂN		
CHỦ NHIỆM	KTS. LÝ TRUNG QUÂN		
TRƯỞNG PHÒNG	KS. TRẦN ĐÌNH TẤN		
QL.KỸ THUẬT	KS. TRƯƠNG VĂN HOÀ		
GIÁM ĐỐC			
NGUYỄN NHẬT LINH			
CÔNG TY TNHH MTV XÂY DỰNG PHƯƠNG HÂN			
ĐỊA CHỈ: SỐ 89A, ẤP THỊ II, TT. MỸ LƯƠNG, HUYỆN CHƠ MỎI, TỈNH AN GIANG			
DIỆN THOẠI: 0949.575.135			
EMAIL: nguyennhats3@gmail.com			
KHU TRUNG TÂM VĂN HÓA TDTT VÀ DÂN CƯ ĐÔ THỊ HUYỆN CHÂU THÀNH			

CƠ CẤU SỬ DỤNG ĐẤT TỔNG			
STT	MỤC ĐÍCH SỬ DỤNG	DIỆN TÍCH (m ²)	TỶ LỆ (%)
I	ĐẤT Ở	39.899	40,70
II	ĐẤT CƠ QUAN, CÔNG TRÌNH CÔNG CỘNG, DỊCH VỤ ĐÔ THỊ	18.503	18,87
	+ ĐẤT TRUNG TÂM VĂN HÓA (TTVH)	3.477	
	+ TRỤ SỞ BA TRAM: TT&BVTV - CN&TY - KN (CQ)	1.750	
	+ ĐẤT THỂ DỤC THỂ THAO (TDTT)	3.805	
	+ ĐẤT NHÀ THI ĐẤU (NTĐ)	5.159	
	+ ĐẤT HỒ BƠI (HB)	2.779	
	+ ĐẤT BẢO HIỂM XÃ HỘI (BHHX)	700	
	+ ĐẤT BÃI XE (BX)	833	
III	ĐẤT BỂ XỬ LÝ NƯỚC THẢI	966	0,98
IV	ĐẤT CÔNG VIÊN - CÂY XANH	4.661	4,75
V	ĐẤT GIAO THÔNG - HTH - TALLY	34.009	34,70