



HUYỆN CHÂU THÀNH - TỈNH AN GIANG  
 TỔNG MẶT BẰNG KHU DÂN CƯ ĐẤT THÀNH - THỊ TRẤN AN CHÂU  
 BẢN ĐỒ QUY HOẠCH TỔNG MẶT BẰNG SỬ DỤNG ĐẤT


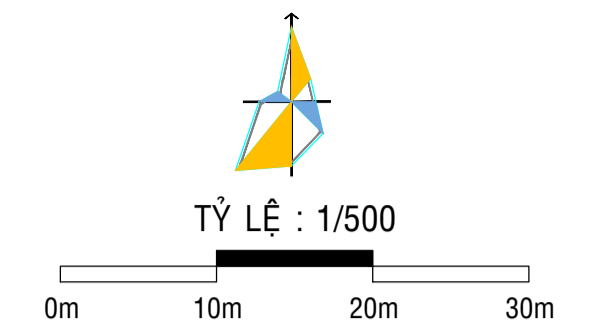


BẢNG CÂN BẰNG ĐẤT

STT	TÊN LOẠI ĐẤT	DIỆN TÍCH (M <sup>2</sup> )	TỶ LỆ (%)
A/	ĐẤT Ở (PHỐ LIÊN KẾT)	9.312	48,85
B/	ĐẤT CÂY XANH + BỂ XỬ LÝ NƯỚC THẢI	646	3,39
C/	ĐẤT GIAO THÔNG	9.103	47,76
	<b>TỔNG CỘNG</b>	<b>19.061 M<sup>2</sup></b>	<b>100%</b>

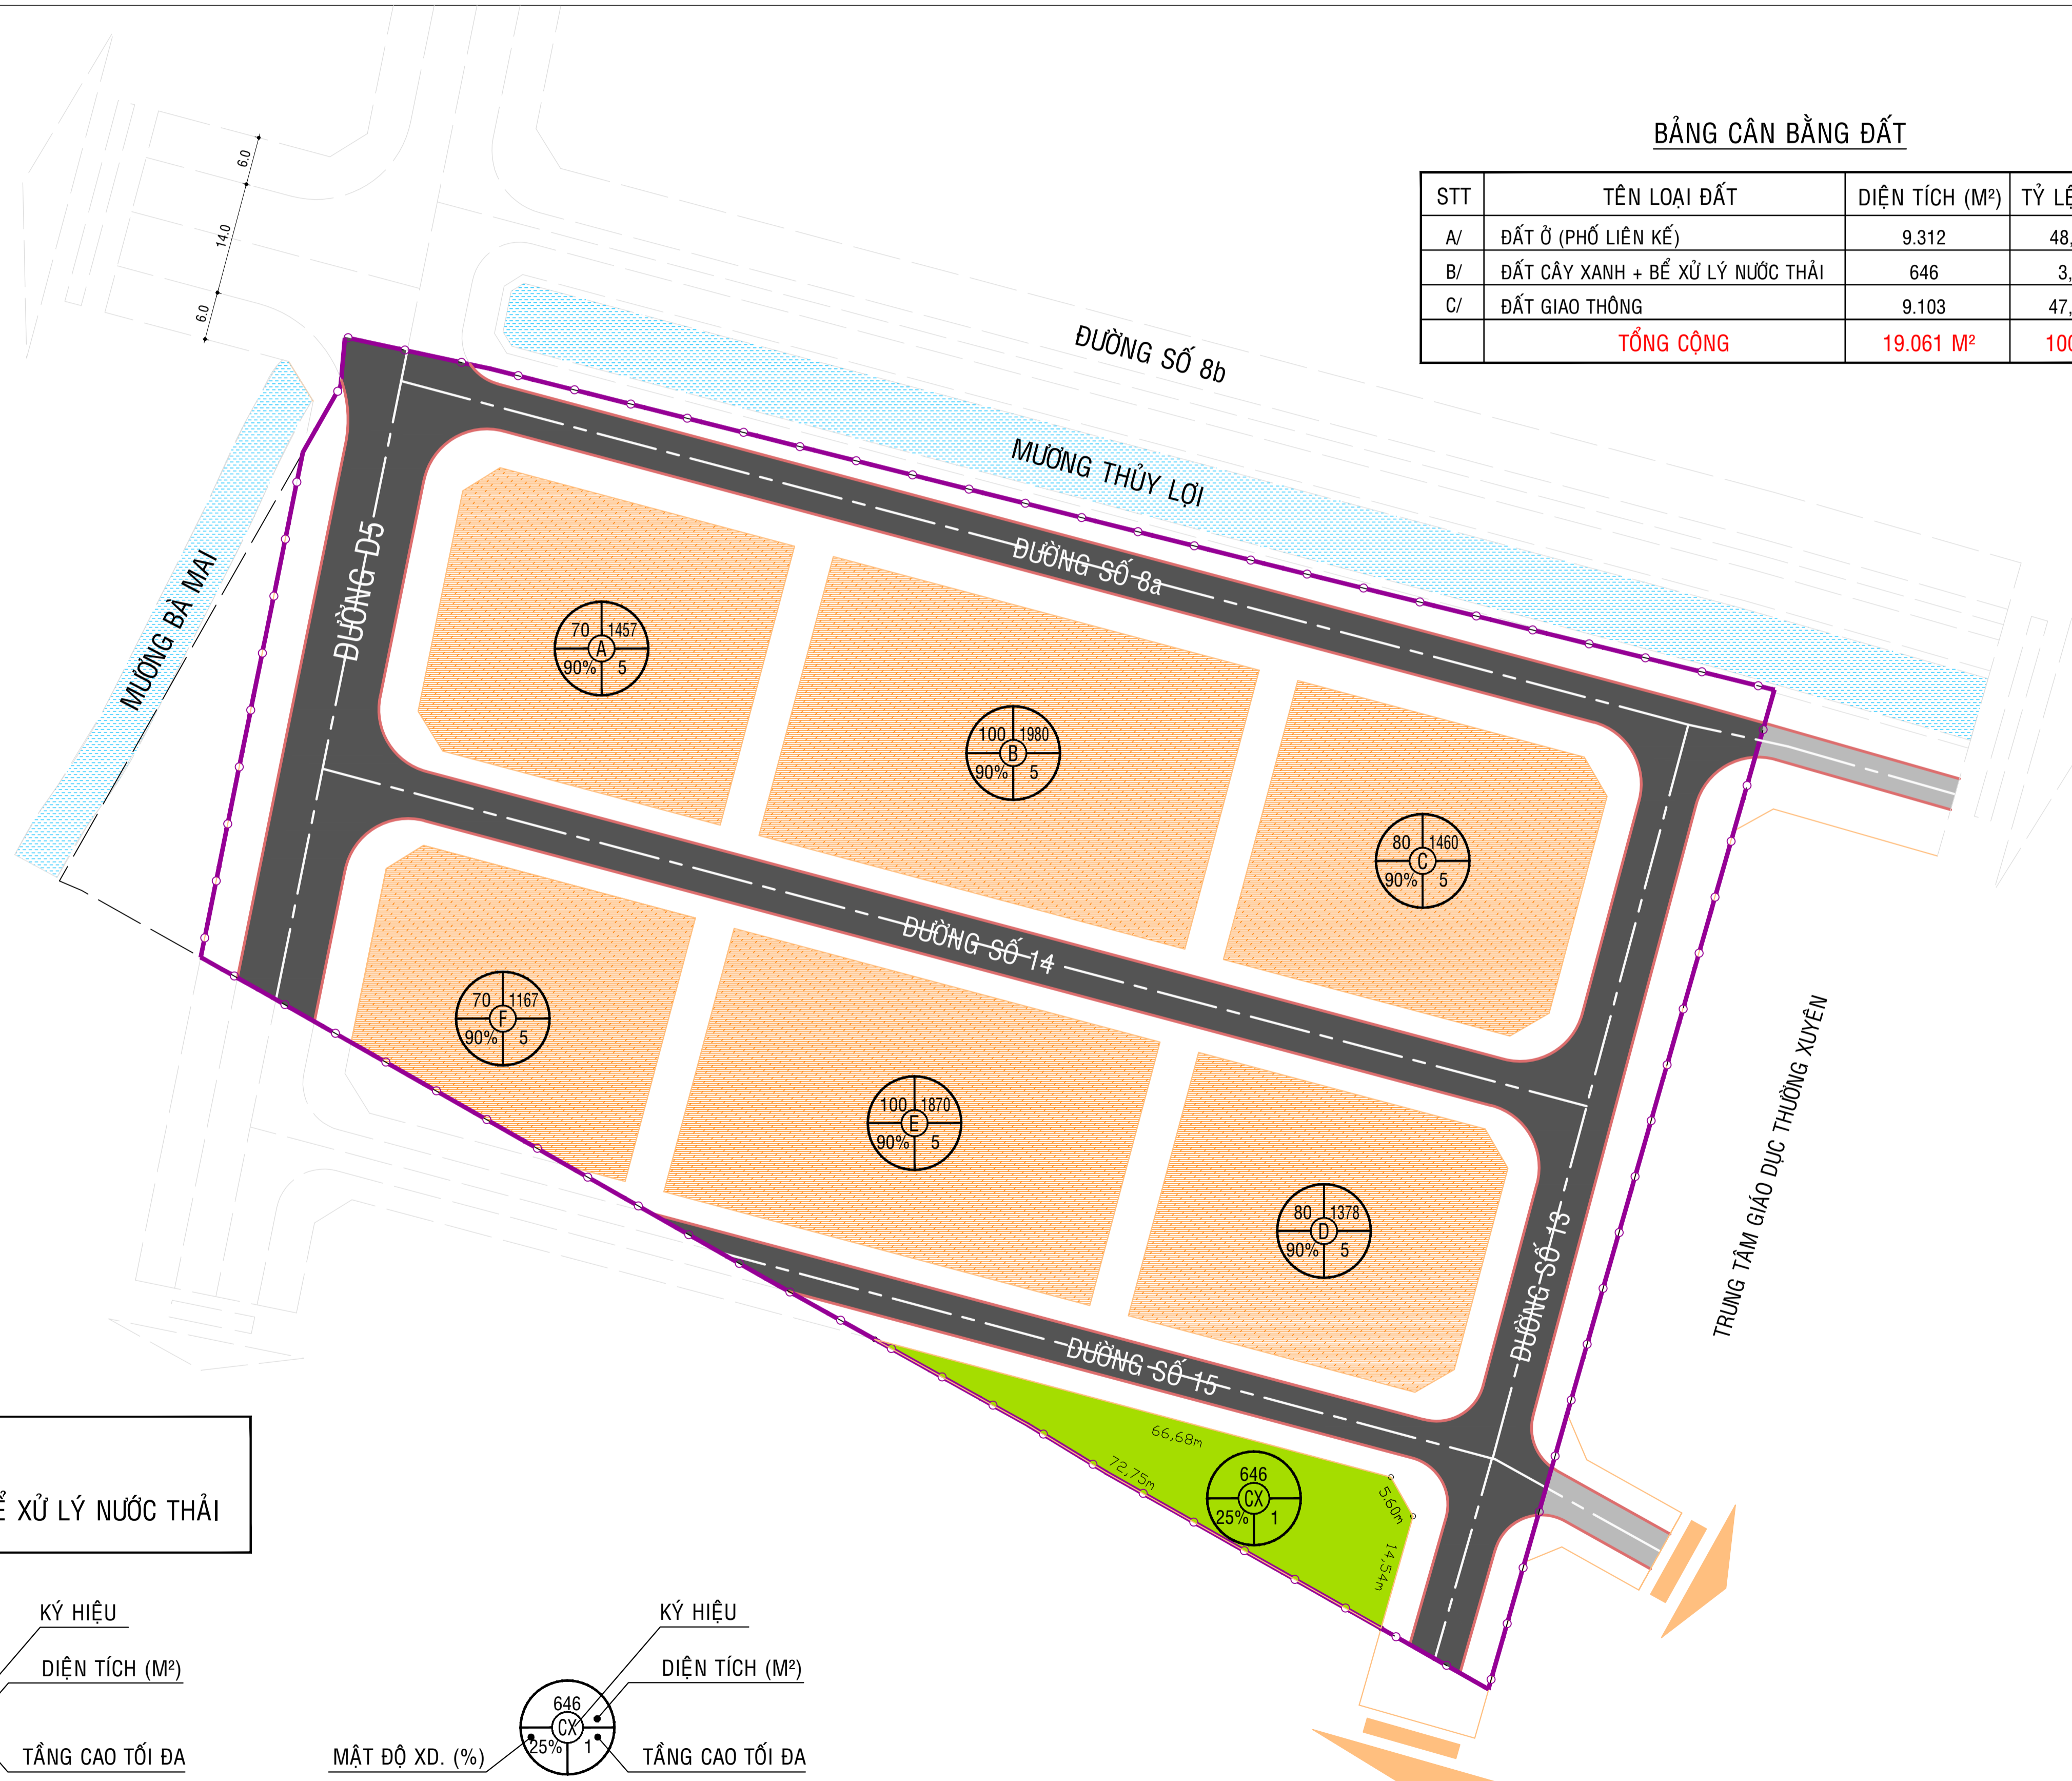

A-B... - ĐẤT Ở  
 CX - CÂY XANH + BỂ XỬ LÝ NƯỚC THẢI

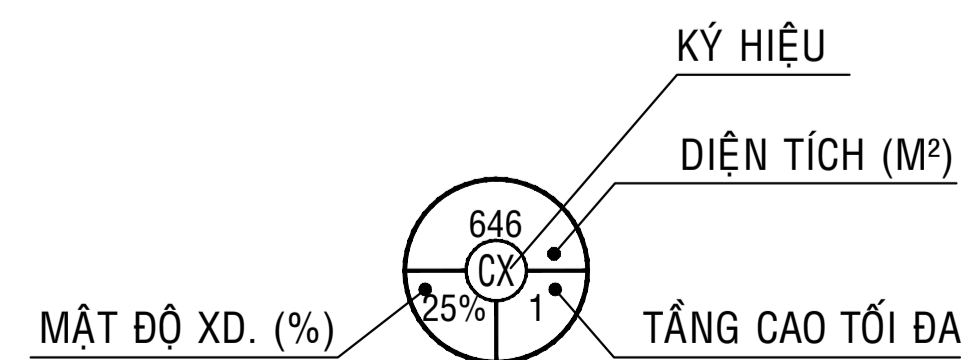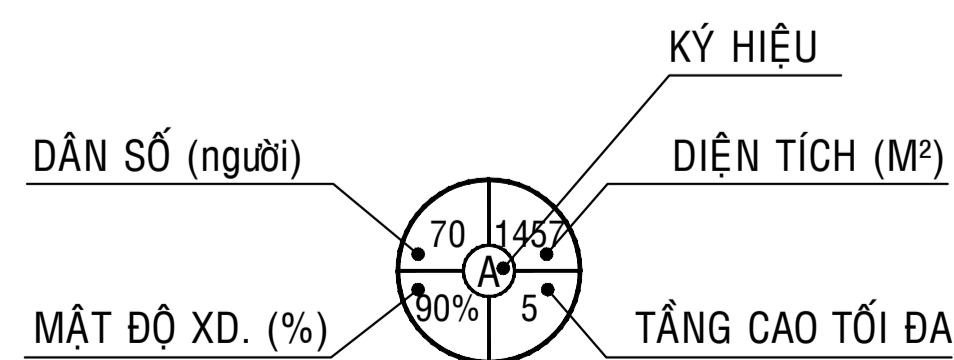

CƠ QUAN PHÊ DUYỆT:  
 UBND HUYỆN CHÂU THÀNH

CƠ QUAN THỎA THUẬN:  
 SỞ XÂY DỰNG AN GIANG

CƠ QUAN THẨM ĐỊNH:  
 PHÒNG KT-HT HUYỆN CHÂU THÀNH

CHỦ ĐẦU TƯ: CÔNG TY TNHH ĐẦU TƯ XÂY DỰNG  
 KINH DOANH ĐẤT THÀNH

CÔNG TRÌNH - ĐỊA ĐIỂM: TỔNG MẶT BẰNG KHU DÂN CƯ ĐẤT THÀNH  
 THỊ TRẤN AN CHÂU - HUYỆN CHÂU THÀNH - TỈNH AN GIANG

TÊN BẢN VẼ: BẢN ĐỒ QUY HOẠCH TỔNG MẶT BẰNG SỬ DỤNG ĐẤT

BẢN VẼ: QH-03	KHỔ: A1	TỶ LỆ: 1/500	NGÀY: ...../...../2019
THIẾT KẾ	KTS. NGUYỄN TRÚC NGUYỄN		
CHỦ TRÌ	KTS. NGUYỄN TRÚC NGUYỄN		
CHỦ NHIỆM	KTS. NGUYỄN THANH QUẾ		
TRƯỞNG PHÒNG	KTS. NGUYỄN THANH TÙNG		
Q.L. KỸ THUẬT	KS. VĂN THÀNH THUẬN		

GIÁM ĐỐC  
 KTS. NGUYỄN THANH QUẾ

CÔNG TY TNHH TƯ VẤN KIẾN TRÚC XÂY DỰNG AB&C  
  
 ĐC: 165/2 NGUYỄN THÁI HỌC P. MỸ BÌNH - TP. LONG XUYẾN  
 ĐT: 076.3859591 - 076.3954591 - 076.3954592