QUY HOẠCH XÂY DỰNG TỶ LỆ 1/2000 KHU CÔNG NGHIỆP BÌNH HÒA MỞ RỘNG (GIAI ĐOẠN 2)
XÃ BÌNH HÒA - HUYỆN CHÂU THÀNH - TỈNH AN GIANG
BẢN ĐỒ QUY HOẠCH SỬ DỤNG ĐẤT

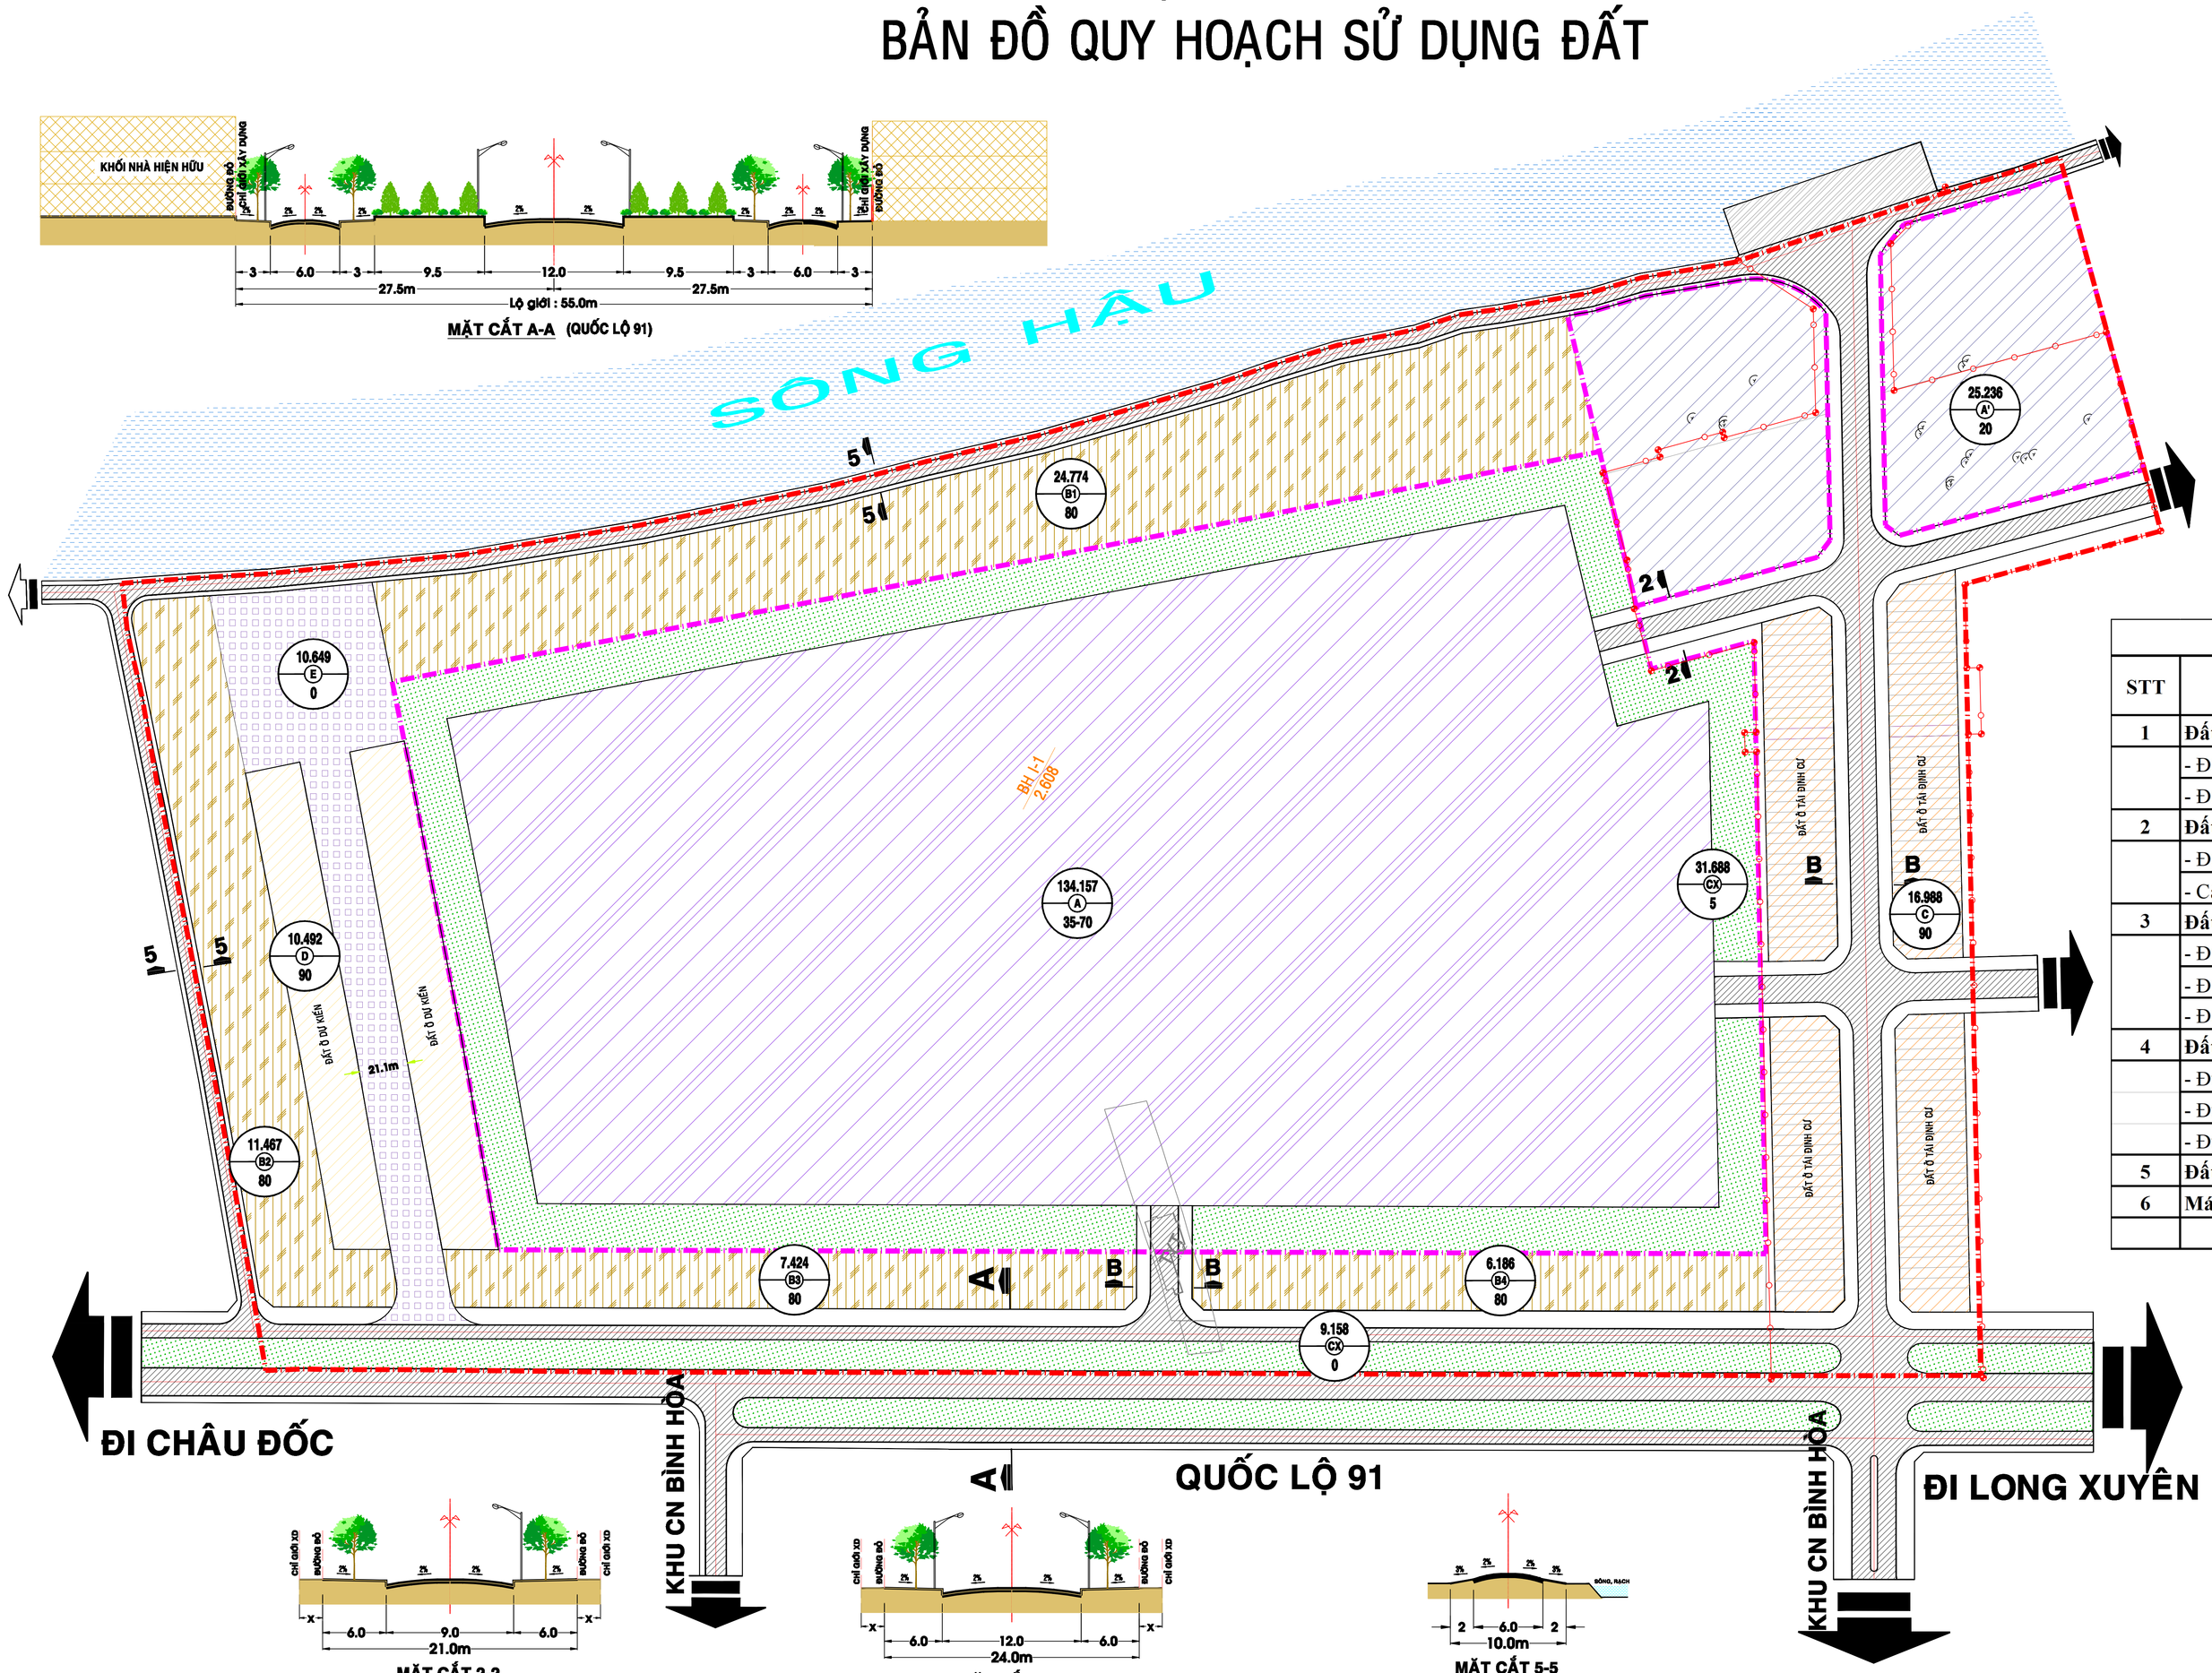

BẢNG CÂN BẰNG ĐẤT

STT	Loại đất	diện tích (ha)	tỷ lệ (%)
1	**Đất công nghiệp**	**15,94**	**48,38**
	- Đất nhà máy xí nghiệp (A)	13,42	
	- Đất kho bãi (khu cầu cảng) (A')	2,52	
2	**Đất cây xanh** (CX)	**4,09**	**12,41**
	- Đất cây xanh cách ly KCN	3,17	
	- Cây xanh đường GT (QL91)	0,92	
3	**Đất ở**	**7,73**	**23,46**
	- Đất ở hiện trạng chỉnh trang (B)	4,98	
	- Đất ở tái định cư đã xây dựng (C)	1,7	
	- Đất ở xây dựng mới (D)	1,05	
4	**Đất giao thông**	**3,94**	**11,96**
	- Đường giao thông ven sông Hậu	1,01	
	- Đường ra cảng	1,66	
	- Đường gom QL 91	1,27	
5	**Đất dự trữ**	**1,06**	**3,22**
6	**Mái ta luy**	**0,19**	**0,58**
	TỔNG CỘNG	**32,95**	**100,00**

20m 40m 60m 80m

KÝ HIỆU :

- ĐẤT NHÀ MÁY XÍ NGHIỆP
- ĐẤT KHO BÃI
- ĐẤT Ở HIỆN TRẠNG
- ĐẤT Ở TÁI ĐỊNH CƯ
- ĐẤT Ở XÂY DỰNG MỚI
- ĐẤT Ở TỰ CHỈNH TRANG
- ĐẤT DỰ TRỮ
- ĐẤT CÂY XANH CÁCH LY
- ĐƯỜNG GIAO THÔNG
- RANH ĐẤT CÔNG NGHIỆP
- RANH QUY HOẠCH

Diện tích (m2)
Tên lô đất — XXX / A / 35-70
MĐXD (%)

CƠ QUAN PHÊ DUYỆT: UBND TỈNH AN GIANG.
KÈM THEO QUYẾT ĐỊNH SỐ: ..... NGÀY ..... THÁNG 09 NĂM 2017

CƠ QUAN THẨM ĐỊNH: SỞ XÂY DỰNG AN GIANG.
KÈM THEO CÔNG VĂN SỐ: ..... NGÀY ..... THÁNG 09 NĂM 2017

CƠ QUAN THỎA THUẬN : ỦY BAN NHÂN DÂN HUYỆN CHÂU THÀNH.
KÈM THEO CÔNG VĂN SỐ: ..... NGÀY ..... THÁNG 09 NĂM 2017

CHỦ ĐẦU TƯ: BAN QUẢN LÝ KHU KINH TẾ TỈNH AN GIANG
KÈM THEO TỜ TRÌNH SỐ:..... NGÀY ..... THÁNG 09 NĂM 2017

CÔNG TRÌNH - ĐỊA ĐIỂM:
QUY HOẠCH XÂY DỰNG TỶ LỆ 1/2000
KHU CÔNG NGHIỆP BÌNH HÒA MỞ RỘNG (GIAI ĐOẠN 2)
XÃ BÌNH HÒA - HUYỆN CHÂU THÀNH - TỈNH AN GIANG

TÊN BẢN VẼ:
BẢN ĐỒ QUY HOẠCH SỬ DỤNG ĐẤT

BẢN VẼ: 04 KHH: 000.16.DD	GIẤY: A0	TỶ LỆ: 1/2000	NGÀY: ...../...../-2017
THIẾT KẾ	Ths.KTS. VÕ ĐÌNH LUÂN		
CHỦ TRÌ	Ths.KTS. VÕ ĐÌNH LUÂN		
CHỦ NHIỆM	Ths.KTS. VÕ ĐÌNH LUÂN		
GĐ. XN TK-DDCN	KS.NGÔ THẾ NHÂN		
KIỂM TRA	KS.TỪ VĂN TRƯỜNG		

P. TỔNG GIÁM ĐỐC
KS. LÊ HỒNG THÁI

CÔNG TY CỔ PHẦN TƯ VẤN & ĐẦU TƯ PHÁT TRIỂN AN GIANG
HỆ THỐNG QUẢN LÝ CHẤT LƯỢNG PHÙ HỢP TIÊU CHUẨN ISO 9001:2008
Trụ sở chính: 5-6 Lê Hồng Phong, TP Long Xuyên, tỉnh An Giang - ĐT: 0296.3844144 - 3841193; Fax: 0296.3842192
VP đại diện tại Đường Bùi Lý Thắng KDC Hồng Ngự, Q. Ninh Kiều, TP Cần Thơ - ĐT:0292.3822822; Fax: 0296.342 888