

ĐIỀU CHỈNH QUY HOẠCH CHI TIẾT KHU CÔNG NGHIỆP XUÂN TÔ BẢN VẼ QUY HOẠCH SỬ DỤNG ĐẤT



TỈ LỆ 1 : 1000

KÝ HIỆU

	ĐẤT KHI CÔNG NGHIỆP
	ĐẤT TRONG TÂM ĐIỀU HÀNH & DỊCH VỤ
	ĐẤT CÂY XANH
	RAMPA THIẾT KẾ
	ĐẤT DỰ TRƯỞNG MÀU & GIỚI DICH
	ĐẤT DỰ KIẾN PHÁT TRIỂN
	TRẠM THU MƯỚC THẢI ĐẢ XỬ LÝ
	ĐẠI MƯỚC ĐIỀU HÒA
	TRẠM MĂNG LƯỢNG DỰ PHÒNG
	KHU DÂN CƯ CẢI TẠO

BẢNG CÂN BẰNG ĐẤT ĐẠI

STT	Loại đất	Diện tích (ha)	Tỉ lệ (%)	Ghi chú
1	ĐẤT XO NHÀ MÁY	31,42	55,05	
2	ĐẤT XO CÔNG TRÌNH DỊCH VỤ	1,27	2,22	
3	ĐẤT TRONG TÂM QUẢN & TRADING ĐẤT SP	2,44	4,27	
4	ĐẤT XO CÔNG TRÌNH HTKT	1,97	3,45	
5	ĐẤT CÂY XANH	9,20	16,32	
6	ĐẤT GIỚI THƯỜNG & QUẢN TRƯỜNG	10,77	18,97	
TỔNG CỘNG		57,07	100,00	

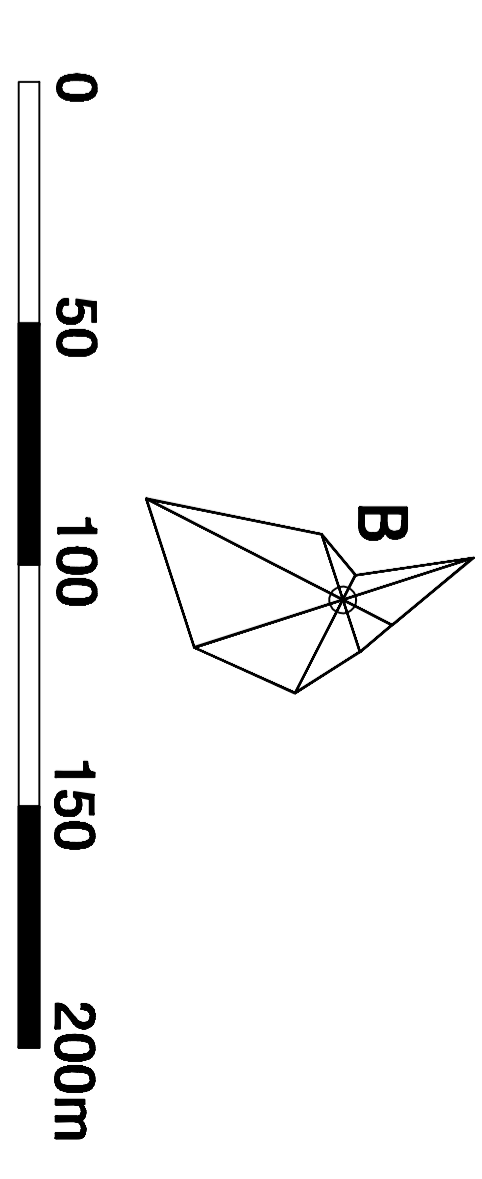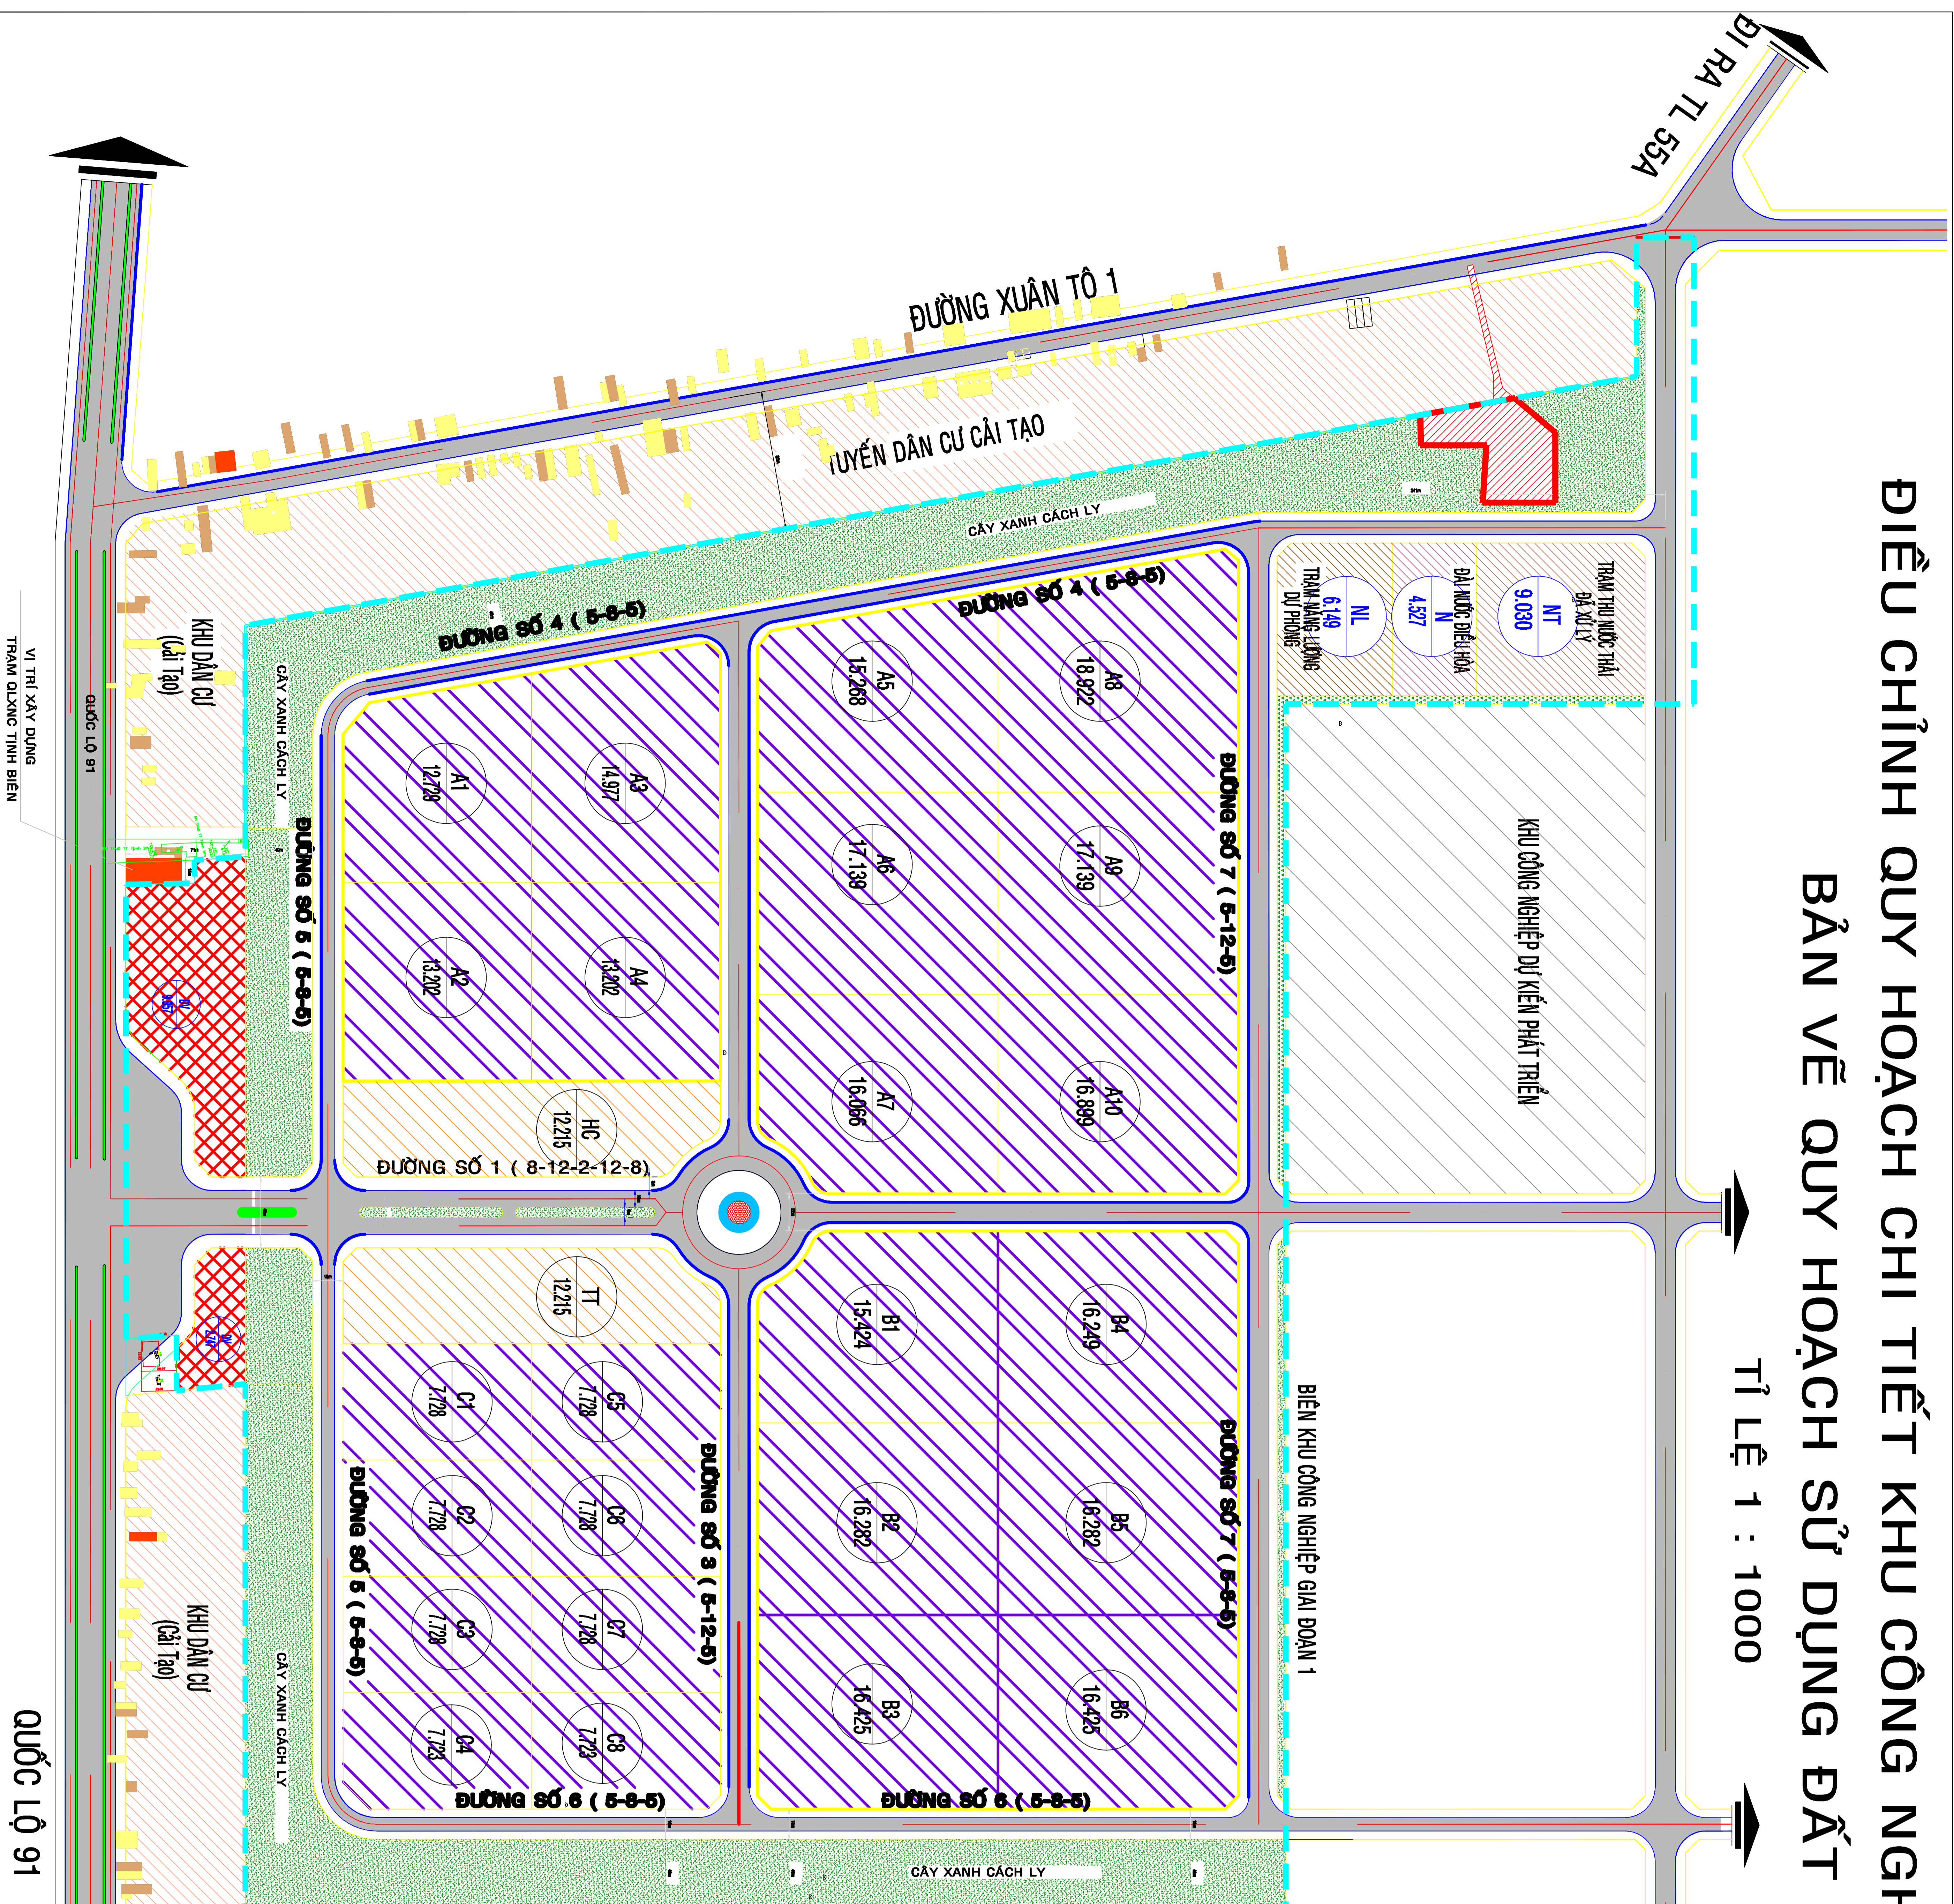

CƠ QUAN PHÊ DUYỆT: ỦY BAN NHÂN DÂN TỈNH AN GIANG

KÈM THEO CÔNG VĂN SỐ: NGÀY THÁNG NĂM 2019
CƠ QUAN THẨM ĐỊNH: SỞ XÂY DỰNG TỈNH AN GIANG

KÈM THEO CÔNG VĂN SỐ: NGÀY THÁNG NĂM 2019
CHỦ ĐẦU TƯ: BAN QUẢN LÝ KHU KINH TẾ TỈNH AN GIANG

KÈM THEO TỜ TRÌNH SỐ: NGÀY THÁNG NĂM 2019
CÔNG TRÌNH - ĐỊA ĐIỂM:

ĐIỀU CHỈNH QUY HOẠCH KHU CÔNG NGHIỆP XUÂN TÔ

TÊN BẢN VẼ: **BẢN ĐỒ QUY HOẠCH SỬ DỤNG ĐẤT**

BẢN VẼ: QH - 04	GHÉP: A1	TỶ LỆ: 1/2000	THÁNG 02/2019
THIẾT HIỆN	TRẦN VĂN TÙNG		
THIẾT KẾ	KS. HỒ MỸ HƯỜNG		
CHỦ TRÌ	KS. NGUYỄN THANH BÌNH		
QL. KỸ THUẬT	KS. BÌNH VĂN HOÀI		
GIẢM ĐỐC ĐƠN VỊ THIẾT KẾ			

KTS. NGUYỄN THANH BÌNH

CÔNG TY TNHH KIẾN TRÚC QUY HOẠCH XÂY DỰNG

N.T.B

MIỄN CHARGE | TƯ VẤN TRẦN HƯỜNG ĐẠO, PHÒNG MỸ DUY, TP. LONG XUYÊN, TỈNH AN GIANG