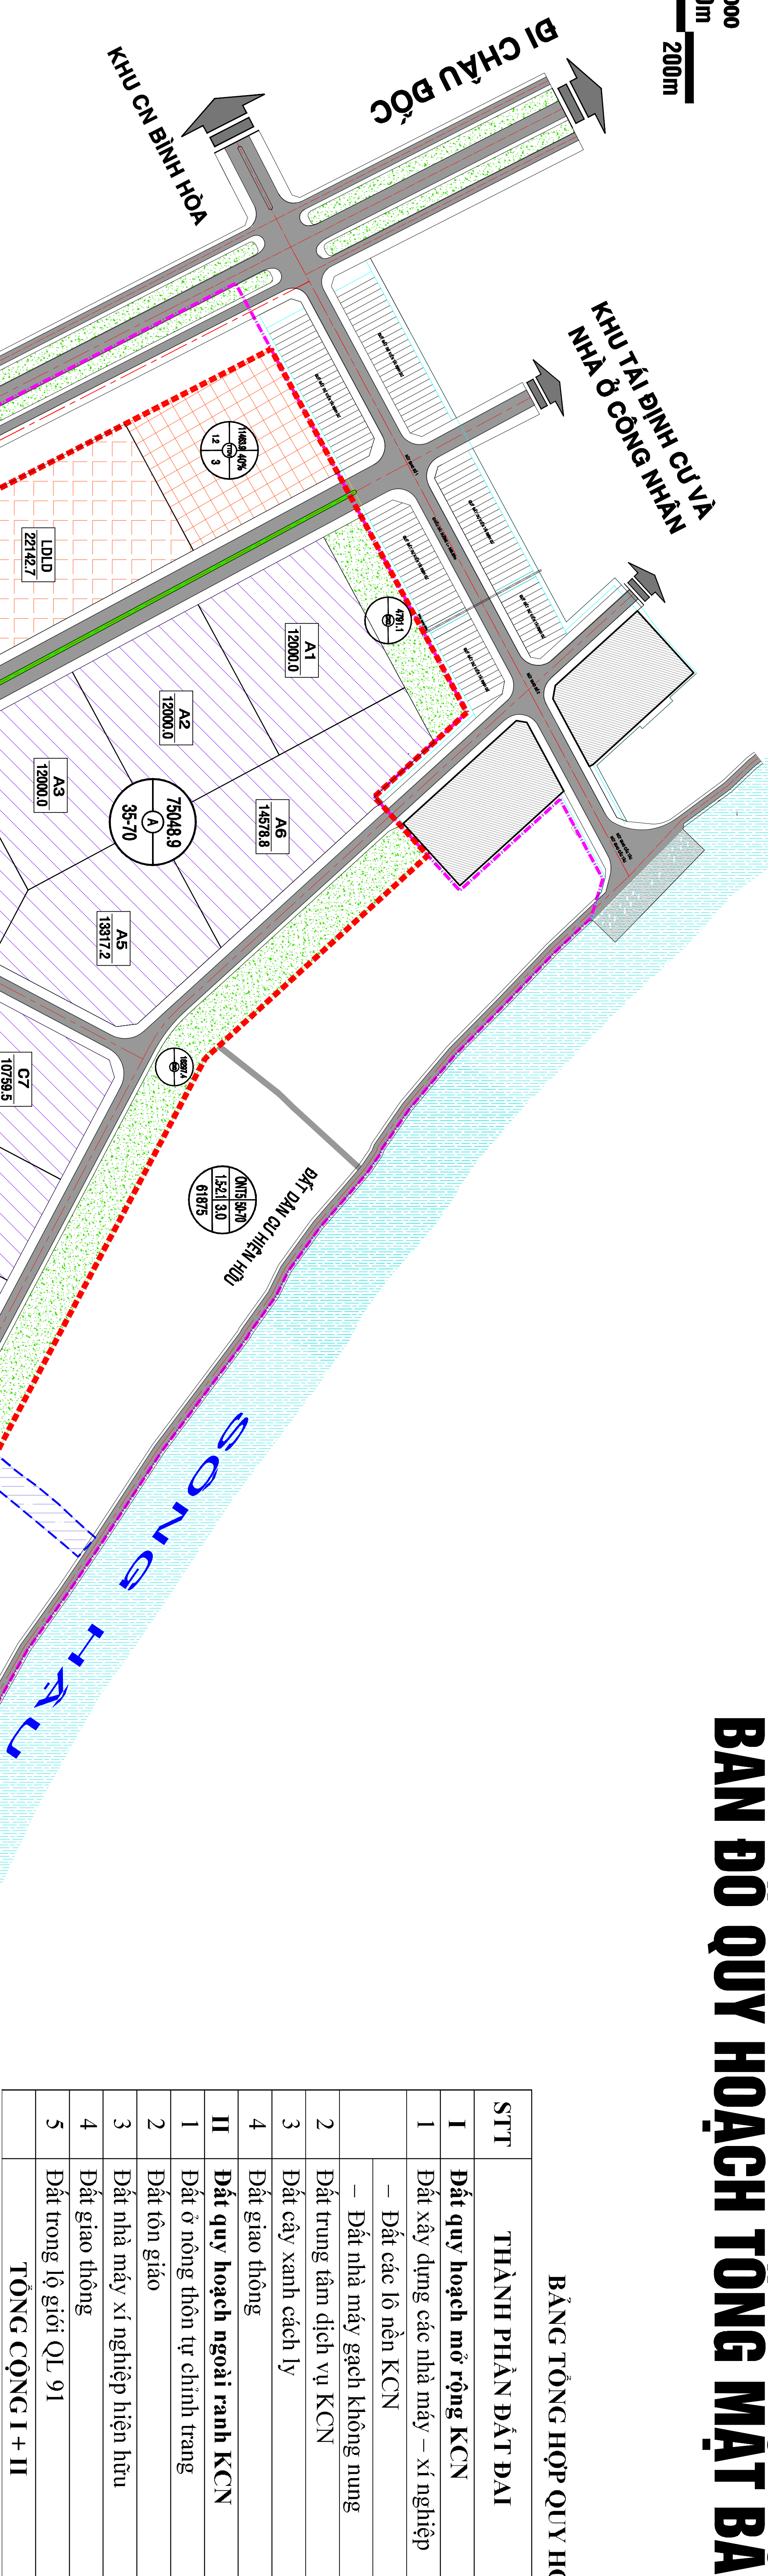
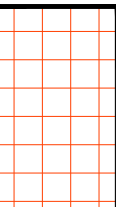
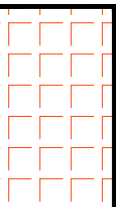
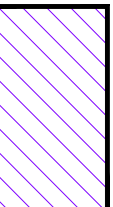
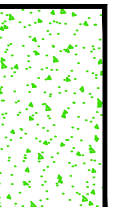
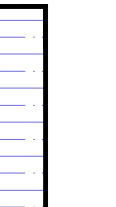

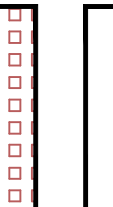
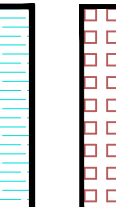
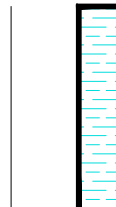

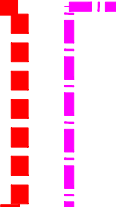


TỶ LỆ : 1/2000
50m 100m 150m 200m

XÃ BÌNH HÒA - HUYỆN CHÂU THÀNH - TỈNH AN GIANG
QUY HOẠCH XÂY DỰNG TỶ LỆ 1/2000 MỞ RỘNG KHU CÔNG NGHIỆP BÌNH HÒA
BẢN ĐỒ QUY HOẠCH TỔNG MẶT BẰNG SỬ DỤNG ĐẤT



KÝ HIỆU :

-  ĐẤT KHU TRUNG TÂM DỊCH VỤ
-  ĐẤT XD THIẾT CHẾ CÔNG ĐOÀN
-  ĐẤT NHÀ MÁY XÍ NGHIỆP
-  ĐẤT CÂY XANH CÁCH LY
-  DỰ ÁN NHÀ MÁY GẠCH KHÔNG NUNG (thước song ty cổ phần Đầu tư Xây dựng Thạch Anh)
-  ĐẤT NHÀ MẦM XÍ NGHIỆP HIỆN HỮU
-  ĐẤT DÀN CỤ HIỆN HỮU
-  ĐẤT TÒN GIÁO
-  MẶT NƯỚC
-  ĐƯỜNG GIAO THÔNG
-  RANH LẬP QUY HOẠCH
-  RANH DỰ AN QUY HOẠCH MỞ RỘNG KHU CÔNG NGHIỆP BÌNH HÒA

Diện tích (m²)
 Tên lô đất: XXX
 Diện tích (m²): 35-70

Tên lô đất: AX
 Diện tích (m²): 8800,0

Tên lô đất: A/B/C/D
 Mặt độ XD: HSSDD / Tầng cao: TB
 Diện tích (m²): XXX

BẢNG TỔNG HỢP QUY HOẠCH SỬ DỤNG ĐẤT

STT	THÀNH PHẦN ĐẤT ĐAI	DIỆN TÍCH (M ²)	TỶ LỆ (%)	THEO QCVN
I	Đất quy hoạch mở rộng KCN	824332,7	100,00	≥55%
1	Đất xây dựng các nhà máy – xí nghiệp	577786,2	70,09	≥55%
	– Đất các lò nhen KCN	542249,4	65,78	
	– Đất nhà máy gạch không nung	35536,8	4,31	≥1%
2	Đất trung tâm dịch vụ KCN	11463,9	1,39	≥10%
3	Đất cây xanh cách ly	106138,9	12,88	≥10%
4	Đất giao thông	128943,7	15,64	≥8%
II	Đất quy hoạch ngoài ranh KCN	251393,8		
1	Đất ở nông thôn tự chỉnh trang	181687,5		
2	Đất tôn giáo	1109,3		
3	Đất nhà máy xí nghiệp hiện hữu	10430,5		
4	Đất giao thông	20672,9		
5	Đất trong lộ giới QL. 91	37493,6		
	TỔNG CỘNG I + II	1075726,5		

CƠ QUAN PHÊ DUYỆT: Ủy ban Nhân dân Tỉnh An Giang
 CHỦ TỊCH: Nguyễn Hữu Mười
 CÔNG THỨC: 04/0000/2017/UBND-TV
 NGÀY: 12/01/2017

CƠ QUAN THẨM ĐỊNH: Sở Xây dựng Tỉnh An Giang
 CHỦ TỊCH: Nguyễn Văn Bắc
 NGÀY: 12/01/2017

CƠ QUAN THẨM ĐỊNH: Ủy ban Nhân dân Huyện Châu Thành
 CHỦ TỊCH: Trần Văn Tấn
 NGÀY: 12/01/2017

CHỦ ĐẦU TƯ: Công ty TNHH Xây dựng và Thương mại Bình Hòa
 CHỦ ĐƠN: Công ty TNHH Xây dựng và Thương mại Bình Hòa
 CHỦ ĐẦU TƯ: Công ty TNHH Xây dựng và Thương mại Bình Hòa
 CHỦ ĐƠN: Công ty TNHH Xây dựng và Thương mại Bình Hòa

HỌ TÊN: Trần Ngọc Bình
 CHỨC VỤ: Chủ tịch Ủy ban Nhân dân Xã Bình Hòa

HỌ TÊN: Nguyễn Hữu Mười
 CHỨC VỤ: Chủ tịch Ủy ban Nhân dân Huyện Châu Thành

HỌ TÊN: Nguyễn Văn Bắc
 CHỨC VỤ: Chủ tịch Ủy ban Nhân dân Tỉnh An Giang

HỌ TÊN: Trần Thị Ngọc Phương
 CHỨC VỤ: Phó Viện trưởng

HỌ TÊN: Trần Ngọc Bình
 CHỨC VỤ: K.S. Trần Ngọc Bình

BỘ XÂY DỰNG
VIỆN QUY HOẠCH XÂY DỰNG MIỀN NAM

ĐỊA CHỈ: 30/3 Nguyễn Đình Chiểu, Quận 3, TP. HCM. TĐT: 028.39411131 - 09.39321000