

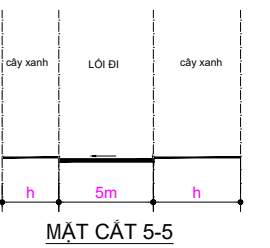
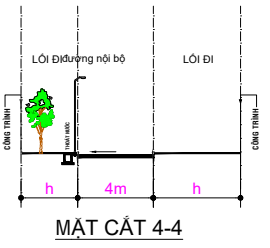
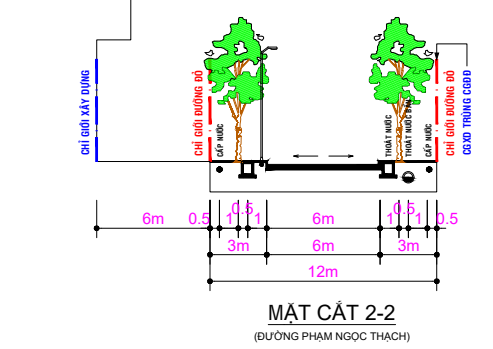
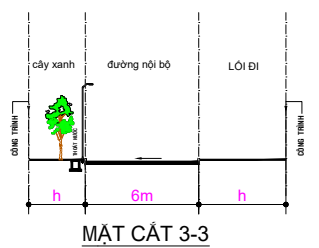
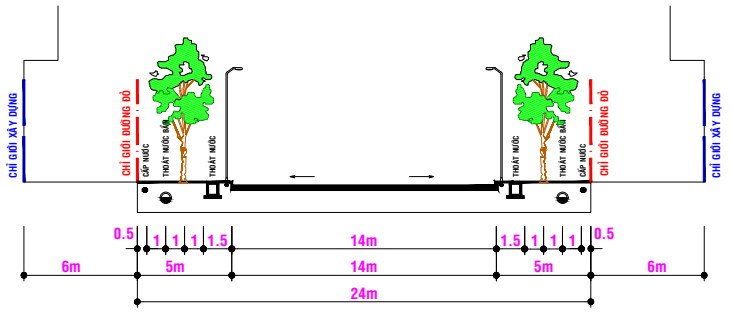


PHƯỜNG MỸ PHƯỚC - THÀNH PHỐ LONG XUYỀN - TỈNH AN GIANG  
 TỔNG MẶT BẰNG TỶ LỆ 1/500 TRƯỜNG CAO ĐẲNG Y TẾ AN GIANG  
**BẢN ĐỒ QUI HOẠCH GIAO THÔNG**

TL : 1/500

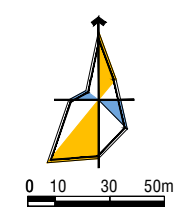

- ① NHÀ ĐIỀU HÀNH + HỘI TRƯỞNG (HIỆN HỮU)
- ② VĂN PHÒNG KHOA + KHÔI PHÒNG HỌC + THỰC HÀNH (CẢI TẠO)
- ③ KHÔI THƯ VIỆN + KHÔI PHÒNG HỌC + THỰC HÀNH (CẢI TẠO)
- ④ KHÔI 12 PHÒNG THỰC HÀNH (XÂY MỚI)
- ⑤ KHÔI HỘI TRƯỞNG 500 CHỖ (DỰ KIẾN)
- ⑥ NHÀ XE (DỰ KIẾN)
- ⑦ CÁN TIN (DỰ KIẾN)
- ⑧ NHÀ BẢO VỆ (DỰ KIẾN)
- ⑨ KHÔI NHÀ PHỤ TRỢ (HIỆN HỮU)

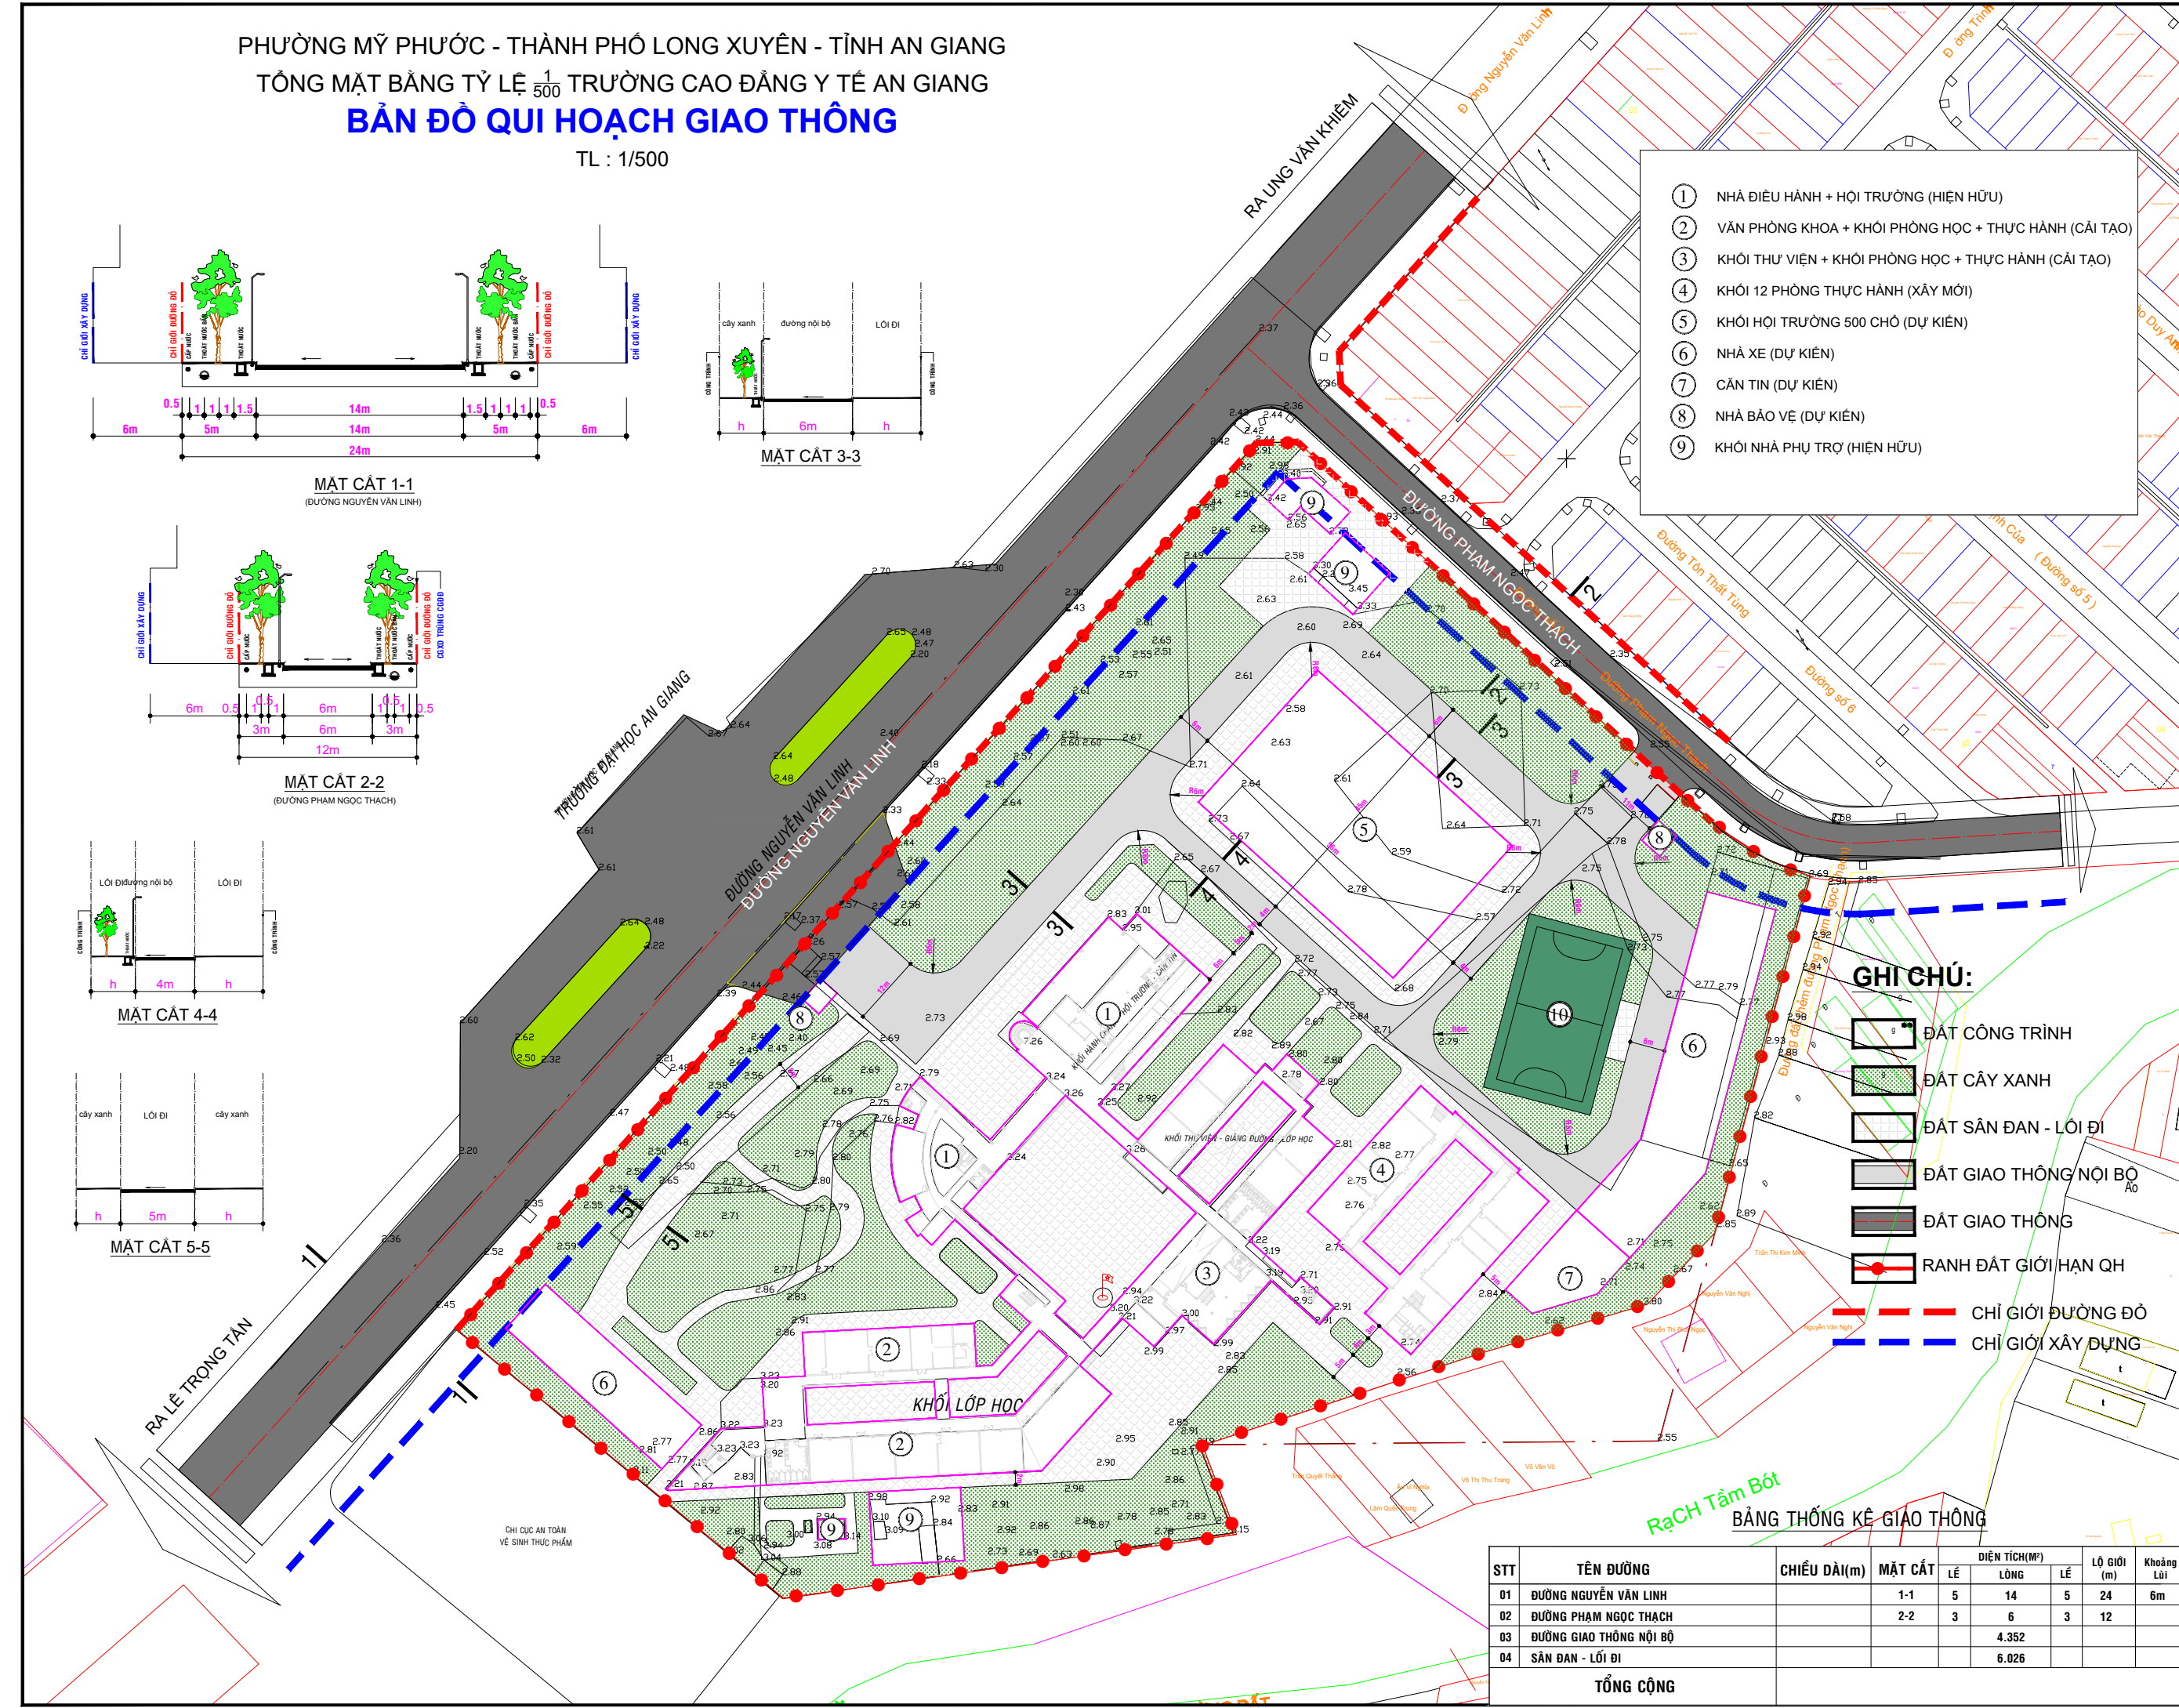

- GHI CHÚ:**
- ĐẤT CÔNG TRÌNH
  - ĐẤT CÂY XANH
  - ĐẤT SÂN ĐẠN - LỐI ĐI
  - ĐẤT GIAO THÔNG NỘI BỘ
  - ĐẤT GIAO THÔNG
  - RANH ĐẤT GIỚI HẠN QH
  - CHỈ GIỚI ĐƯỜNG ĐỒ
  - CHỈ GIỚI XÂY DỰNG

**BẢNG THỐNG KÊ GIAO THÔNG**

STT	TÊN ĐƯỜNG	CHIỀU DÀI(m)	MẶT CẮT	DIỆN TÍCH(M <sup>2</sup> )		LỘ GIỚI (m)	Khoảng Lối
				LỀ	LỀ		
01	ĐƯỜNG NGUYỄN VĂN LINH		1-1	5	14	5	24
02	ĐƯỜNG PHẠM NGỌC THẠCH		2-2	3	6	3	12
03	ĐƯỜNG GIAO THÔNG NỘI BỘ				4.352		
04	SÂN ĐẠN - LỐI ĐI				6.026		
<b>TỔNG CỘNG</b>							

CO QUAN PHÉ DUYỆT: UBND THÀNH PHỐ LONG XUYỀN

KÈM THEO QUYẾT ĐỊNH SỐ \_\_\_\_\_ NGÀY \_\_\_\_ THÁNG \_\_\_\_ NĂM \_\_\_\_

CO QUAN THỎA THUẬN: SỞ XÂY DỰNG TỈNH AN GIANG

KÈM THEO VẤN BÀN SỐ \_\_\_\_\_ NGÀY \_\_\_\_ THÁNG \_\_\_\_ NĂM \_\_\_\_

CO QUAN THẨM ĐỊNH: PHÒNG QUẢN LÝ ĐÔ THỊ TPLX

KÈM THEO VẤN BÀN SỐ \_\_\_\_\_ NGÀY \_\_\_\_ THÁNG \_\_\_\_ NĂM \_\_\_\_

CHỦ ĐẦU TƯ: SỞ LỰU AN ĐTXD VÀ KHU VỰC PHÁT TRIỂN ĐÔ THỊ TỈNH AN GIANG

KÈM THEO TỜ TRÌNH SỐ \_\_\_\_\_ NGÀY \_\_\_\_ THÁNG \_\_\_\_ NĂM \_\_\_\_

CÔNG TRÌNH - ĐỊA ĐIỂM:

TỔNG MẶT BẰNG TL 1/500 TRƯỜNG CAO ĐẲNG Y TẾ AN GIANG  
 PHƯỜNG MỸ PHƯỚC - TP. LONG XUYỀN - TỈNH AN GIANG

TÊN BẢN VẼ:

**BẢN ĐỒ QUI HOẠCH GIAO THÔNG**

BẢN VẼ QH: 05	GHEP: 1x41	TL: 1/500	2023
THỂ HIỆN	KS. NGUYỄN VĂN TÙNG		
THIẾT KẾ	KS. TRƯƠNG PHƯỚC PHÚ		
CHỦ TRƯ	KS. TRƯƠNG PHƯỚC PHÚ		
Đ.L. KỸ THUẬT	KS. ĐIỆP QUỐC HÙNG		

GIÁM ĐỐC ĐƠN VỊ THIẾT KẾ:

KS. TRẦN THƯỜNG NHẬT TÂN

**MIỀN TÂY**  
 CÔNG TY TNHH KIỂM ĐỊNH VÀ TƯ VẤN ĐTXD

SỞ M. THỦY LỢU CÔNG. PHÒNG KH. AN GIANG. TP. LONG XUYỀN, TỈNH AN GIANG