


PHƯỜNG MỸ PHƯỚC - THÀNH PHỐ LONG XUYỀN - TỈNH AN GIANG
 TỔNG MẶT BẰNG TỶ LỆ 1/500 TRƯỜNG CAO ĐẲNG Y TẾ AN GIANG
BẢN ĐỒ QUI HOẠCH TỔNG MẶT BẰNG SỬ DỤNG ĐẤT


TL : 1/500

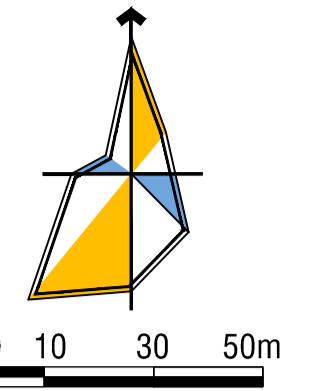

| BẢNG TỔNG HỢP CÁC HẠNG MỤC CÔNG TRÌNH | | | |
|---------------------------------------|---|-----------------|---------|
| KÍ HIỆU | TÊN HẠNG MỤC | DIỆN TÍCH | SỐ TẦNG |
| | | m ² | |
| | TỔNG | 5.596,00 | |
| 1 | NHÀ ĐIỀU HÀNH + HỘI TRƯỞNG (HIỆN HỮU) | 397 | 3 |
| 2 | VĂN PHÒNG KHOA + KHỞI PHÒNG HỌC - THỰC HÀNH (CÁI TẠO) | 622 | 3 |
| 3 | KHỞI THƯ VIỆN + KHỞI PHÒNG HỌC - THỰC HÀNH (CÁI TẠO) | 905 | 3 |
| 4 | KHỞI 12 PHÒNG THỰC HÀNH (XÂY MỚI) | 648 | 3 |
| 5 | KHỞI HỘI TRƯỞNG 500 CHỖ (DỰ KIẾN) | 1327 | 1 |
| 6 | NHÀ XE (DỰ KIẾN) | 1102 | 1 |
| 7 | CÁN TIN (DỰ KIẾN) | 187 | 1 |
| 8 | NHÀ BẢO VỆ (DỰ KIẾN) | 36,00 | 1 |
| 9 | KHỞI NHÀ PHỤ TRỢ (HIỆN HỮU) | 372,00 | 1 |

BẢNG CÂN BẰNG ĐẤT


| TT | CHỨC NĂNG SỬ DỤNG ĐẤT | DIỆN TÍCH | TỶ LỆ |
|----|-------------------------|----------------|---------------|
| | | m ² | % |
| | TỔNG | 24543 | 100,00 |
| 1 | ĐẤT XÂY DỰNG CÔNG TRÌNH | 5.596 | 22,80 |
| 2 | ĐẤT CÂY XANH | 7.769 | 31,65 |
| 3 | ĐẤT SÂN ĐẠN - LỐI ĐI | 6.026 | 24,55 |
| 4 | ĐẤT SÂN THỂ THAO | 800 | 3,26 |
| 5 | ĐẤT GIAO THÔNG NỘI BỘ | 4352 | 17,73 |

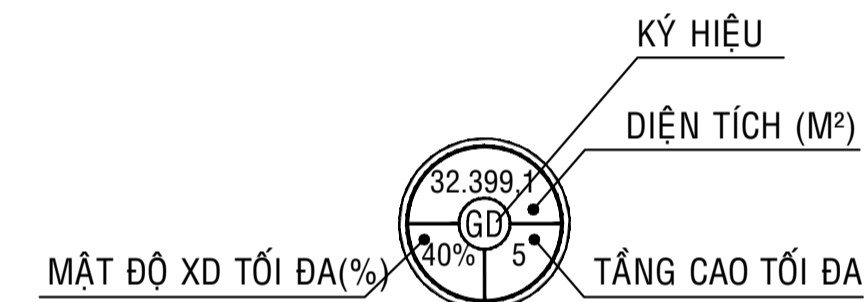

GD : TRƯỜNG CAO ĐẲNG Y TẾ AN GIANG

GHI CHÚ:

- ĐẤT CƠ SỞ GIÁO DỤC
- ĐẤT GIAO THÔNG
- RANH ĐẤT GIỚI HẠN QH

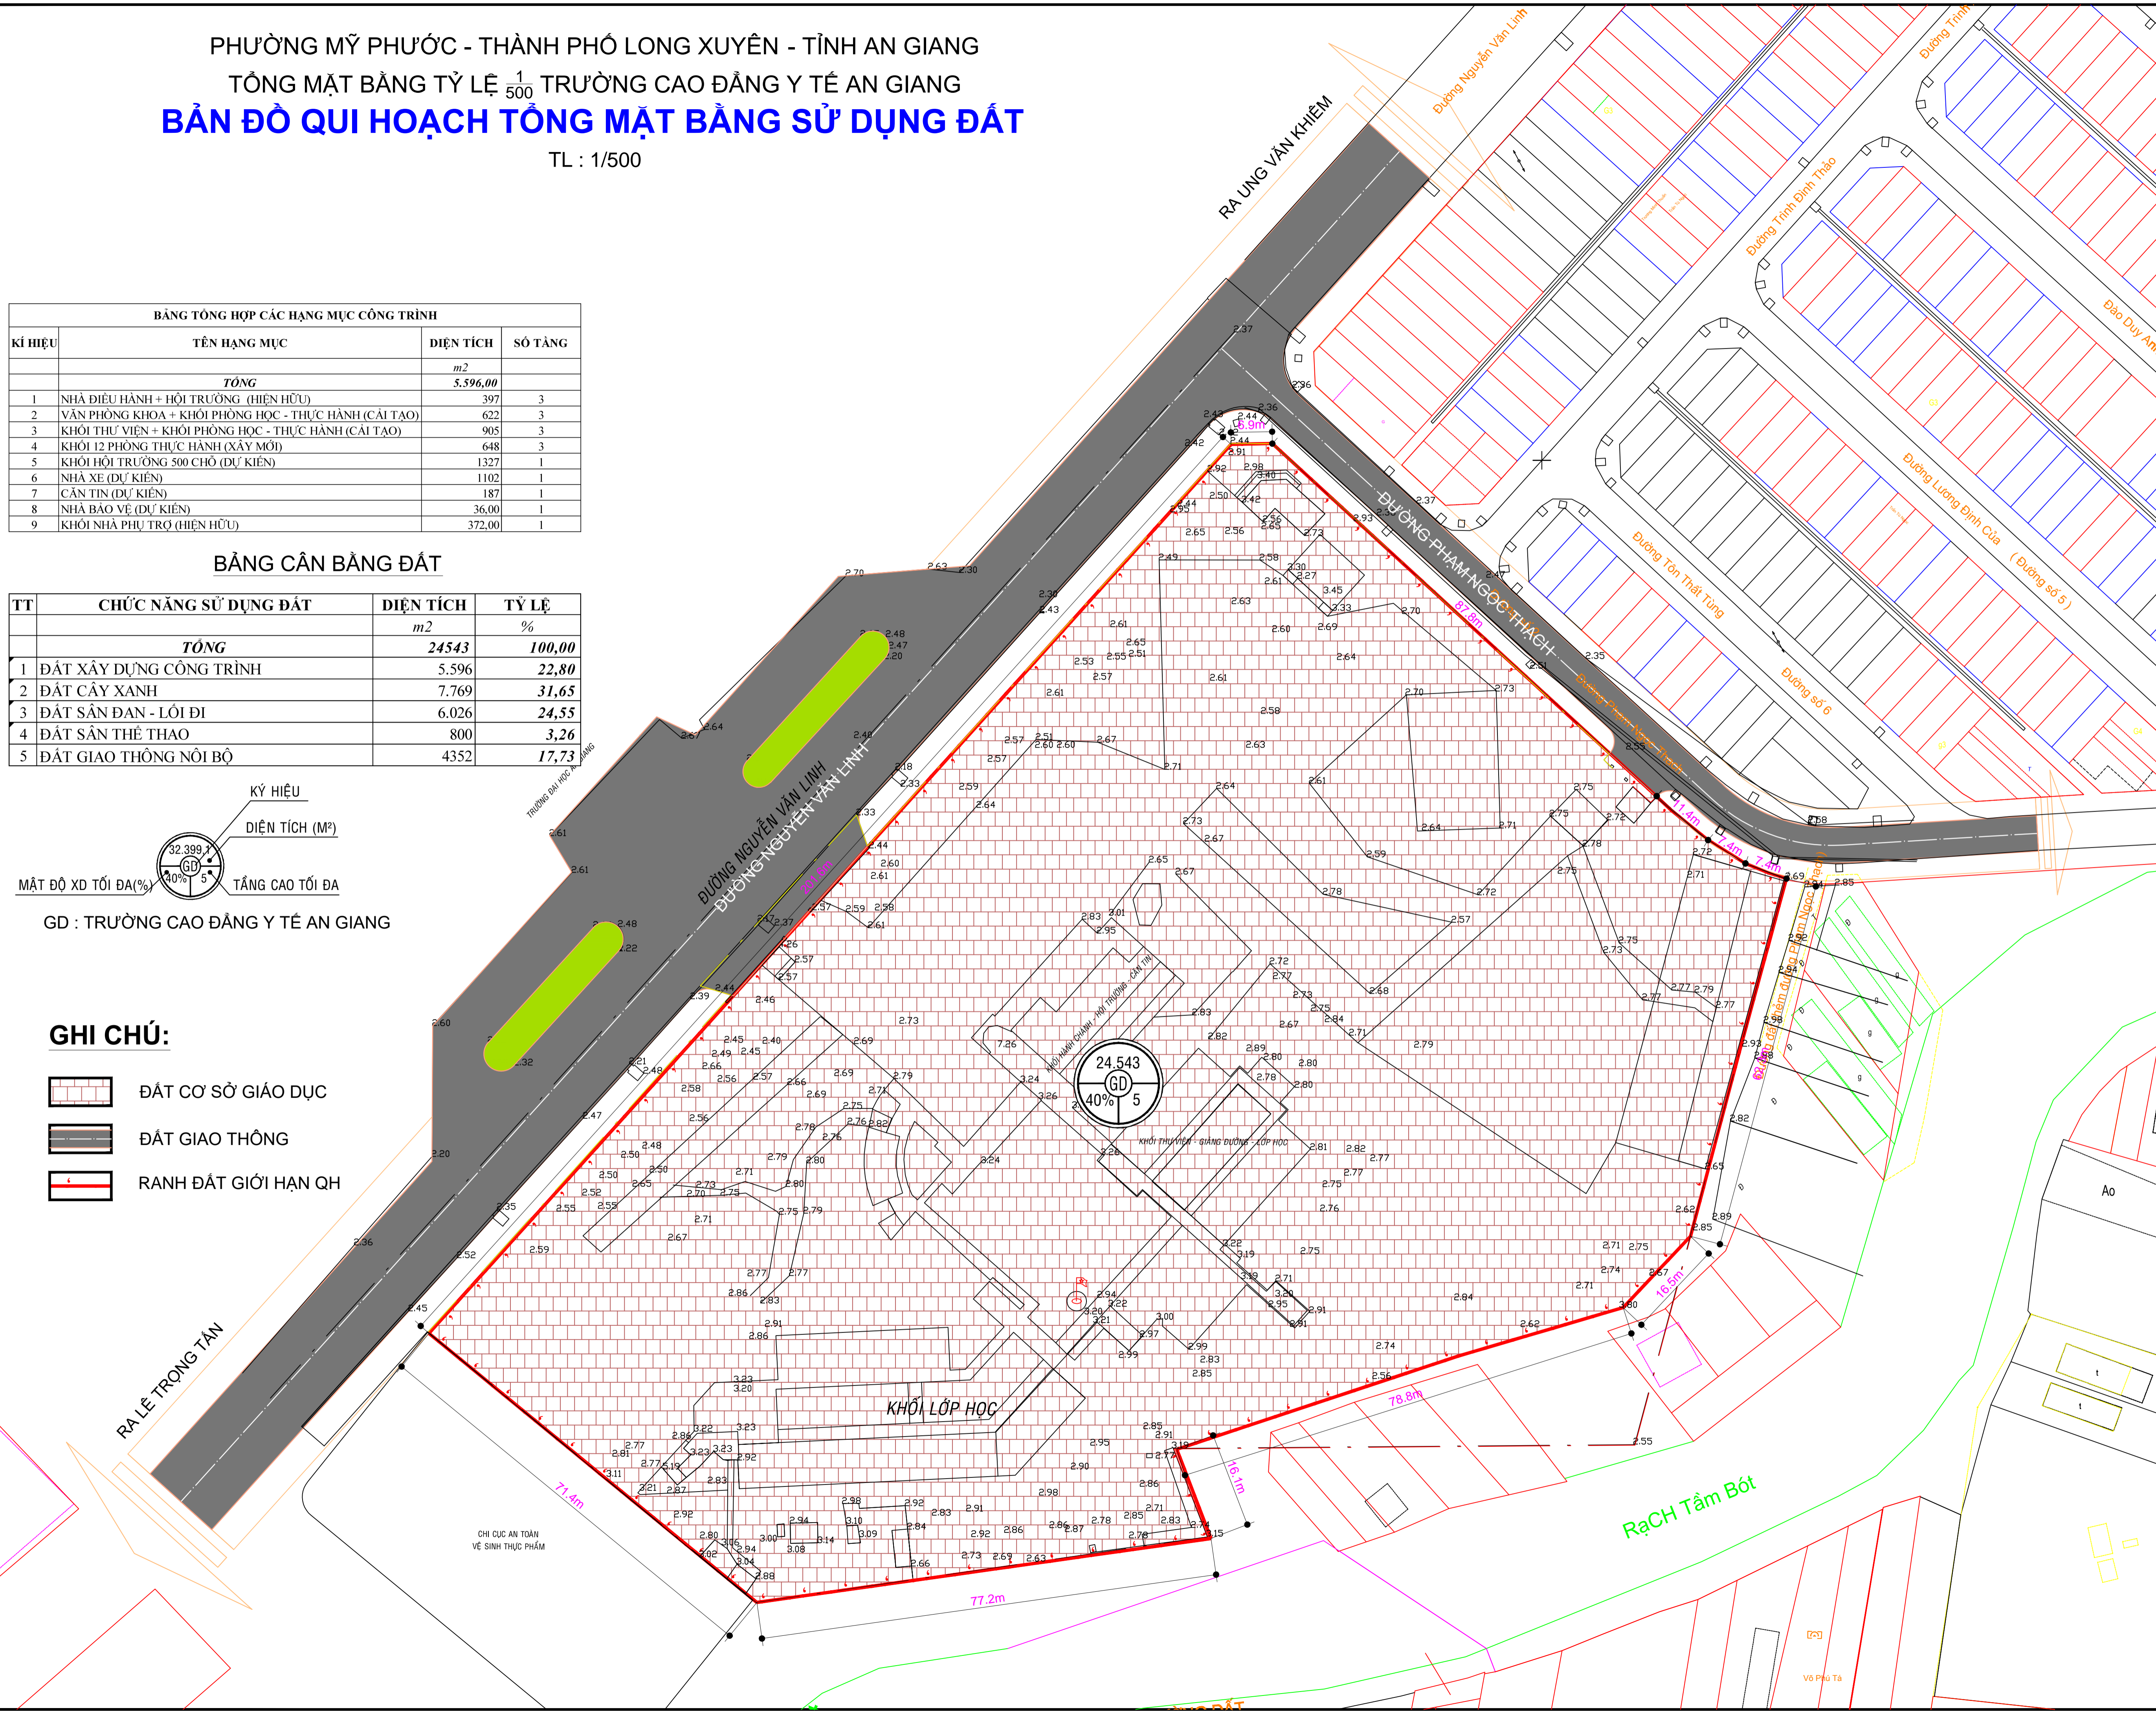

CO QUAN PHÉ DUYỆT: UBND THÀNH PHỐ LONG XUYỀN

KEM THEO QUYẾT ĐỊNH SỐ NGÀY THÁNG NĂM

CO QUAN THỎA THUẬN: SỞ XÂY DỰNG TỈNH AN GIANG

KEM THEO VĂN BẢN SỐ NGÀY THÁNG NĂM

CO QUAN THẨM ĐỊNH: PHÒNG QUẢN LÝ ĐÔ THỊ TPLX

KEM THEO VĂN BẢN SỐ NGÀY THÁNG NĂM

CHỦ ĐẦU TƯ: BQL DỰ ÁN ĐTXD VÀ KHU VỰC PHÁT TRIỂN ĐÔ THỊ TỈNH AN GIANG

KEM THEO TỜ TRÌNH SỐ NGÀY THÁNG NĂM

CÔNG TRÌNH - ĐỊA ĐIỂM:

TỔNG MẶT BẰNG 1/500 TRƯỜNG CAO ĐẲNG Y TẾ AN GIANG
 PHƯỜNG MỸ PHƯỚC - TP. LONG XUYỀN - TỈNH AN GIANG

TÊN BẢN VẼ:

BẢN ĐỒ QUI HOẠCH TỔNG MẶT BẰNG SỬ DỤNG ĐẤT

| | | | |
|--------------------------|---------------------|-----------|--------|
| BẢN VẼ QH: 03 | GHÉP: 1x41 | TL: 1/500 | 1/2022 |
| THỂ HIỆN | KS. NGUYỄN VĂN TÙNG | | |
| THIẾT KẾ | KTS. PHAN HỮU GIANG | | |
| CHỦ TRÌ | KTS. NGUYỄN ANH HUY | | |
| Q.L. KỸ THUẬT | KS. DIEP QUỐC HÙNG | | |
| GIÁM ĐỐC ĐƠN VỊ THIẾT KẾ | | | |

KS. TRẦN TRƯỜNG NHẬT TÂN

MIỀN TÂY
 CÔNG TY TNHH KIỂM ĐỊNH VÀ TƯ VẤN ĐTXD
 SỐ 05, TRẦN HỮU DƯƠNG, PHƯỜNG ĐINH KHÁNH, TP. LONG XUYỀN, TỈNH AN GIANG