


THÀNH PHỐ LONG XUYỀN - TỈNH AN GIANG
TỔNG MẶT BẰNG TỶ LỆ 1/500 KHU DÂN CƯ HÒA THẠNH MỞ RỘNG - PHƯỜNG MỸ THẠNH - TP LONG XUYỀN - AN GIANG
BẢN ĐỒ QUY HOẠCH PHÂN LÔ

TL: 1/500

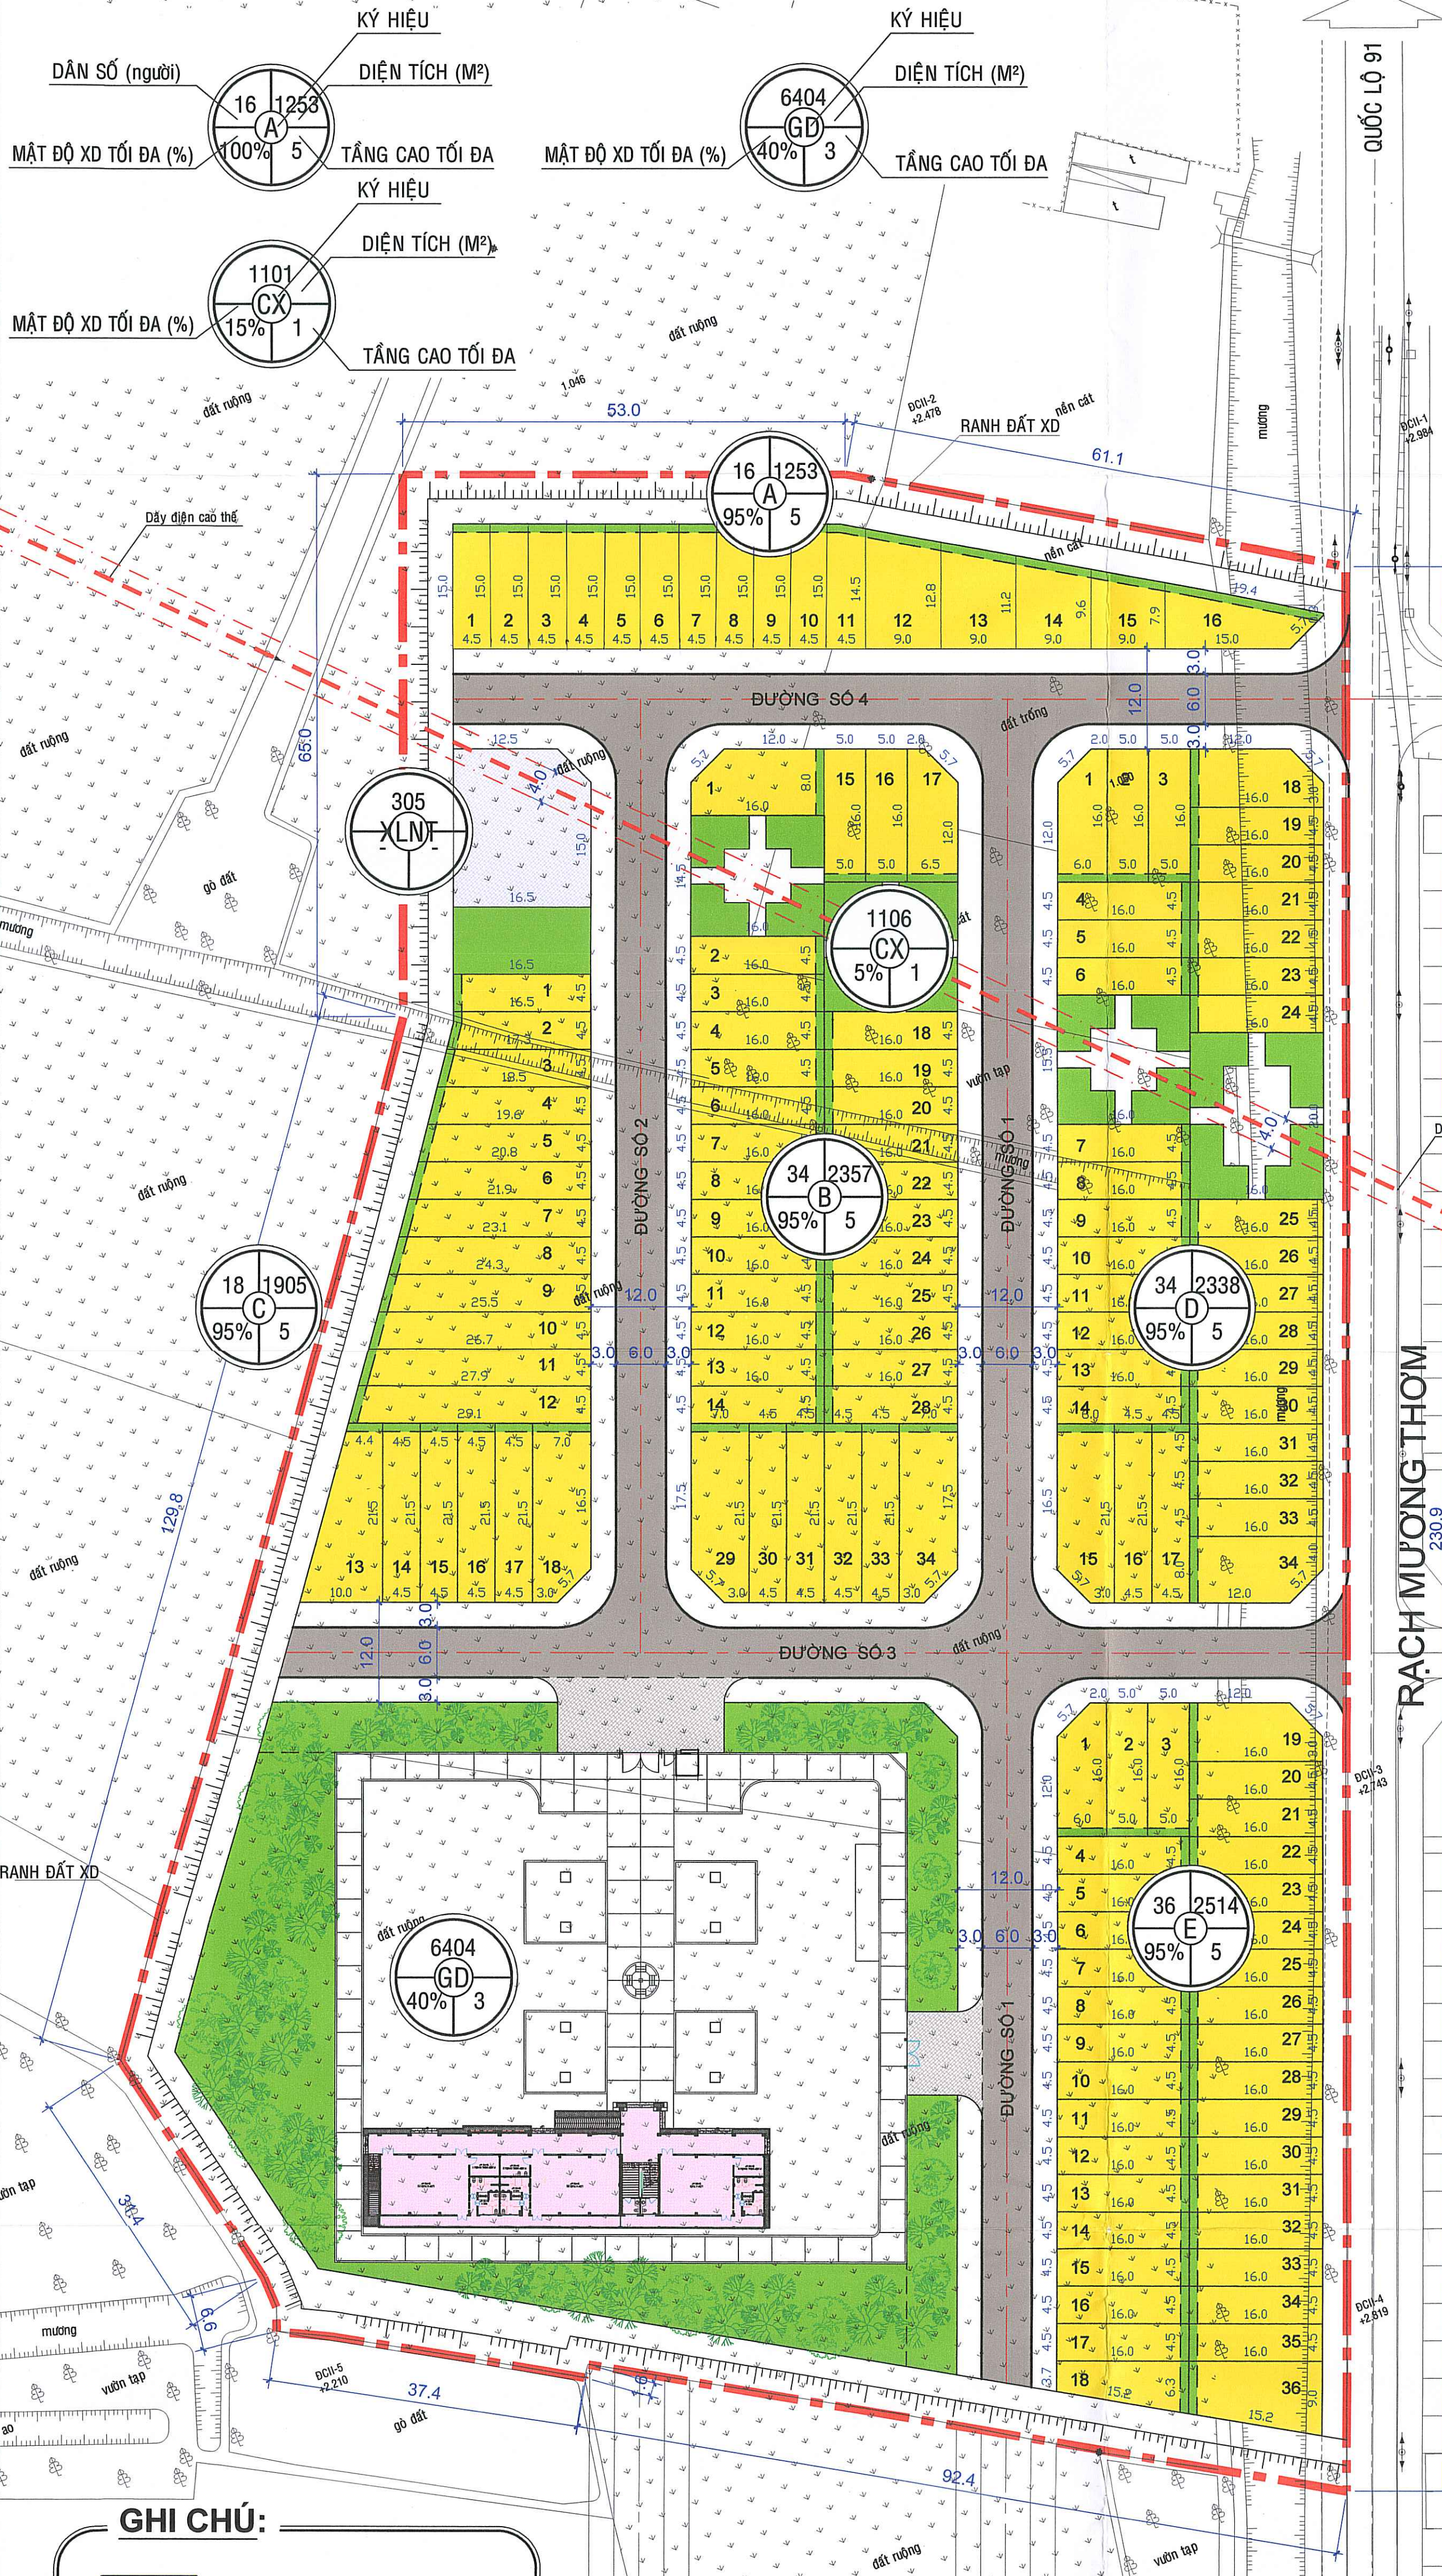

TỈ LỆ XÍCH
0m 10.0 20.0 25m
5.0 15.0



KHU DÂN CƯ HÒA THẠNH

BẢNG THÔNG KÊ DIỆN TÍCH LÔ NỀN				
STT	HÀNG MỤC	DIỆN TÍCH	KÍCH THƯỚC	TỔNG SỐ NỀN
1	NHÀ PHỐ LIÊN KẾ	11.288		138
1	LÔ A	1.253		16
	1-10	675	4,5 x 15	NỀN GIỮA
	11	66,7	XEM BẢN VẼ	NỀN GIỮA
	12	122,8	XEM BẢN VẼ	NỀN GIỮA
	13	108,1	XEM BẢN VẼ	NỀN GIỮA
	14	93,4	XEM BẢN VẼ	NỀN GIỮA
	15	78,7	XEM BẢN VẼ	NỀN GIỮA
	16	108,4	XEM BẢN VẼ	NỀN GÓC
2	LÔ B	2.768		34
	1	120	XEM BẢN VẼ	NỀN GÓC
	2-14	936	4,5 x 16	NỀN GIỮA
	15-16	160	5 x 16	NỀN GIỮA
	17	88	XEM BẢN VẼ	NỀN GÓC
	18-28	792	4,5 x 16	NỀN GIỮA
	29	142,5	XEM BẢN VẼ	NỀN GÓC
	30-33	387	4,5 x 21,5	NỀN GIỮA
	34	142,5	XEM BẢN VẼ	NỀN GÓC
3	LÔ C	1.873		18
	1	74,25	XEM BẢN VẼ	NỀN GÓC
	2	75,5	XEM BẢN VẼ	NỀN GIỮA
	3	80,5	XEM BẢN VẼ	NỀN GÓC
	4	85,7	XEM BẢN VẼ	NỀN GIỮA
	5	90,9	XEM BẢN VẼ	NỀN GIỮA
	6	96,1	XEM BẢN VẼ	NỀN GIỮA
	7	101,3	XEM BẢN VẼ	NỀN GIỮA
	8	106,7	XEM BẢN VẼ	NỀN GIỮA
	9	112,1	XEM BẢN VẼ	NỀN GIỮA
	10	117,5	XEM BẢN VẼ	NỀN GIỮA
	11	122,9	XEM BẢN VẼ	NỀN GIỮA
	12	128,3	XEM BẢN VẼ	NỀN GIỮA
	13	131,4	XEM BẢN VẼ	NỀN GIỮA
	14-17	387	4,5 x 21,5	NỀN GIỮA
	18	142,5	XEM BẢN VẼ	NỀN GÓC
4	LÔ D	2.680		34
	1	88	XEM BẢN VẼ	NỀN GÓC
	2-3	160	5 x 16	NỀN GIỮA
	4-14	792	4,5 x 16	NỀN GIỮA
	15	142,5	XEM BẢN VẼ	NỀN GÓC
	16-17	193,5	4,5 x 21,5	NỀN GIỮA
	18	104	XEM BẢN VẼ	NỀN GÓC
	19-33	1080	4,5 x 16	NỀN GIỮA
	34	120	XEM BẢN VẼ	NỀN GÓC
5	LÔ E	2.714		36
	1	88	XEM BẢN VẼ	NỀN GÓC
	2-3	160	5 x 16	NỀN GIỮA
	4-17	1008	4,5 x 16	NỀN GIỮA
	18	80,2	XEM BẢN VẼ	NỀN GIỮA
	19	104	XEM BẢN VẼ	NỀN GÓC
	20-35	1152	4,5 x 16	NỀN GIỮA
	36	122	XEM BẢN VẼ	NỀN GIỮA

RẠCH MƯƠNG THƠM

DÂY DẪN CỤ HIỆN HỮU

GHI CHÚ:

- ĐẤT NHÀ PHỐ LIÊN KẾ
- ĐẤT GIÁO DỤC
- XỬ LÝ NƯỚC THẢI
- CÔNG VIÊN
- ĐẤT GIAO THÔNG
- RANH QUY HOẠCH

BẢNG CÂN BẰNG ĐẤT ĐAI			
STT	TÊN LOẠI ĐẤT	DIỆN TÍCH (m ²)	TỶ LỆ (%)
1	NHÀ PHỐ LIÊN KẾ (138 NỀN)	11.288	39,01
2	ĐẤT GIÁO DỤC (NHÀ TRÈ)	6.404	22,13
3	KHU XỬ LÝ NƯỚC THẢI	305	1,05
4	ĐẤT GIAO THÔNG	6.468	22,35
5	ĐẤT CÂY XANH	1.106	3,82
6	MẶT ĐE + TALUY (ĐỂ BAO)	3.368	11,64
TỔNG CỘNG		28.939	100%

Cơ quan phê duyệt: **ỦY BAN NHÂN DÂN TP. LONG XUYỀN**

KÈM THEO QUYẾT ĐỊNH SỐ: ... NGÀY ... THÁNG ... NĂM 2018

Cơ quan thỏa thuận: **SỞ XÂY DỰNG TỈNH AN GIANG**

KÈM THEO VẤN BẢN SỐ: ... NGÀY ... THÁNG ... NĂM 2018

Cơ quan thẩm định: **PHÒNG QUẢN LÝ ĐÔ THỊ TP. LONG XUYỀN**

KÈM THEO VẤN BẢN SỐ: ... NGÀY ... THÁNG ... NĂM 2018

Chủ đầu tư: **BAN QLDA ĐT XD KHU VỰC TP. LONG XUYỀN**

KÈM THEO TỜ TRÌNH SỐ: ... NGÀY ... THÁNG ... NĂM 2018

CÔNG TRÌNH - ĐỊA ĐIỂM:

TỔNG MẶT BẰNG TỶ LỆ 1/500
KHU DÂN CƯ HÒA THẠNH MỞ RỘNG

ĐỊA ĐIỂM: PHƯỜNG MỸ THẠNH - TP. LONG XUYỀN - T. AN GIANG

TÊN BẢN VẼ:

BẢN ĐỒ QUY HOẠCH PHÂN LÔ

BẢN VẼ: QH-04	GHÉP: 1A1	TL: 1/500	NĂM 2018
CHỦ NHIỆM QUY HOẠCH	KTS. VÕ QUỐC BẢO		
CHỦ NHIỆM THIẾT KẾ	KTS. VÕ QUỐC BẢO		
THIẾT KẾ	KTS. VÕ QUỐC BẢO		
KIỂM TRA	KTS. PHẠM MINH CƯỜNG		
GIÁM ĐỐC:	KTS. VÕ QUỐC BẢO		

CÔNG TY TNHH TƯ VẤN XÂY DỰNG
BBA
20 Lê Văn Nhung - Mỹ Bình - TPLX - An Giang
Tel: 0296. 956.974 Fax 0296. 956. 973

TỔNG MẶT BẰNG TỶ LỆ 1/500 KHU DÂN CƯ HÒA THẠNH MỞ RỘNG - P. MỸ THẠNH - TP LONG XUYỀN - AN GIANG
BẢN ĐỒ QUY HOẠCH PHÂN LÔ