

CÔNG TY CỔ PHẦN TƯ VẤN & DỊCH VỤ XÂY DỰNG TSC

BIỂU CHỈNH TÔNG MẶT BẰNG TỶ LỆ 1/500 KHU DÀN CỬ ĐƯỜNG LÊ THIÊN TỬ NƠI DÀI

PHÒNG QUẢN LÝ BỘ THỊ THÀNH PHỐ LONG XUYÊN

SỞ XÂY DỰNG TỈNH AN GIANG

ỦY BAN NHÂN DÂN THÀNH PHỐ LONG XUYÊN

CHỦ ĐẦU TƯ: CÔNG TY TNHH PHẠM GIA NAM KINH

CHỦ NHIỆM: KTS. Nguyễn Thành Minh

THIẾT KẾ: KTS. Võ Văn Vinh

THẪM HIỆN: KTS. Cao Minh Hằng

MÀN VẼ: KTS. TSC

TH. 1/500

MÃM 2021

TÊN BẢN VẼ: BẢN BỐ QUY HOẠCH SỬ DỤNG ĐẤT

PHƯỜNG ĐÔNG XUYỀN - THÀNH PHỐ LONG XUYÊN - AN GIANG

CÔNG TRÌNH - ĐỊA ĐIỂM:

KÈM THEO TỜ TRÌNH SỐ: NGÀY THÁNG NĂM

KÈM THEO VẤN BÀN SỐ: NGÀY THÁNG NĂM

KÈM THEO QUẢN LÝ SỐ: NGÀY THÁNG NĂM


KÈM THEO QUẢN LÝ SỐ: NGÀY THÁNG NĂM

KÈM THEO QUẢN LÝ SỐ: NGÀY THÁNG NĂM

KÈM THEO QUẢN LÝ SỐ: NGÀY THÁNG NĂM

STT	TÊN LOẠI ĐẤT	DIỆN TÍCH (m ²)	TỶ LỆ (%)
1	ĐẤT NỀN Ở LIÊN KẾ (42 NÊN)	3.960,9	41,01
2	ĐẤT CÂY XANH	820,6	8,50
3	ĐẤT GIAO THÔNG	4.876,8	50,49
	TỔNG DIỆN TÍCH	9.658,3	100,00

BẢNG THÔNG KÊ VÀ CÂN BẰNG ĐẤT

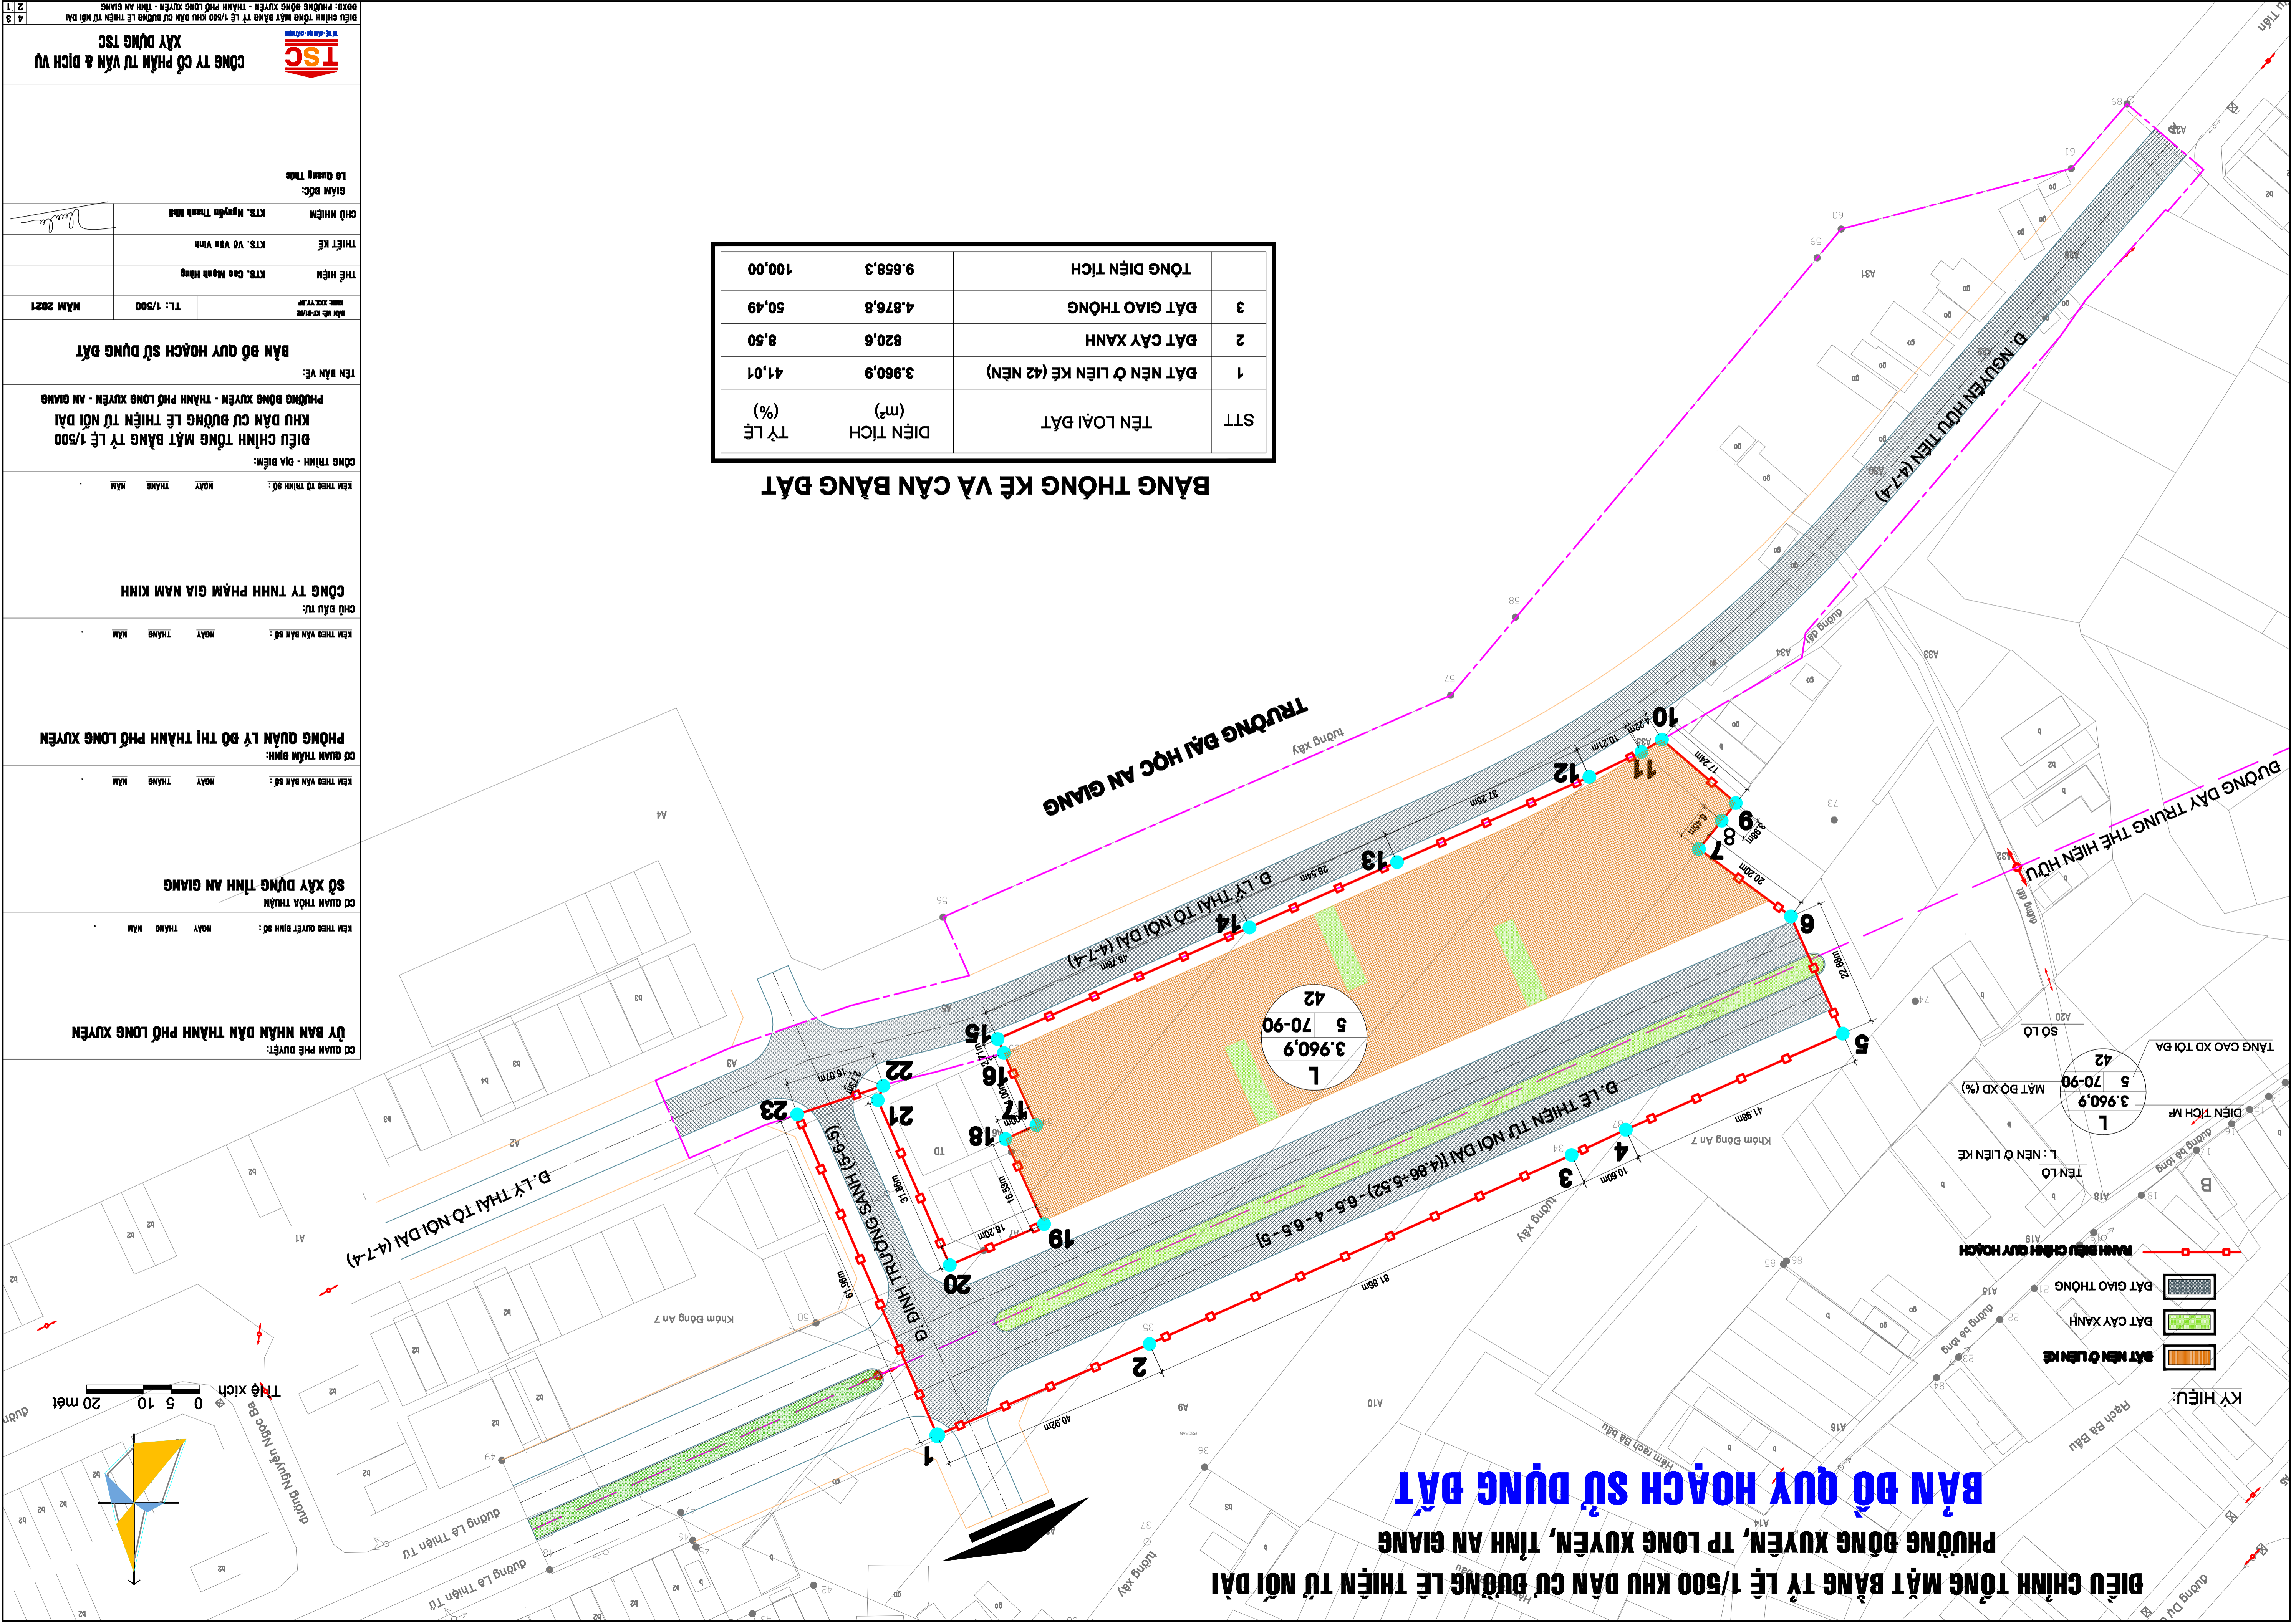

BIỂU CHỈNH TÔNG MẶT BẰNG TỶ LỆ 1/500 KHU DÀN CỬ ĐƯỜNG LÊ THIÊN TỬ NƠI DÀI

PHƯỜNG ĐÔNG XUYỀN, TP LONG XUYÊN, TỈNH AN GIANG

BẢN BỐ QUY HOẠCH SỬ DỤNG ĐẤT