
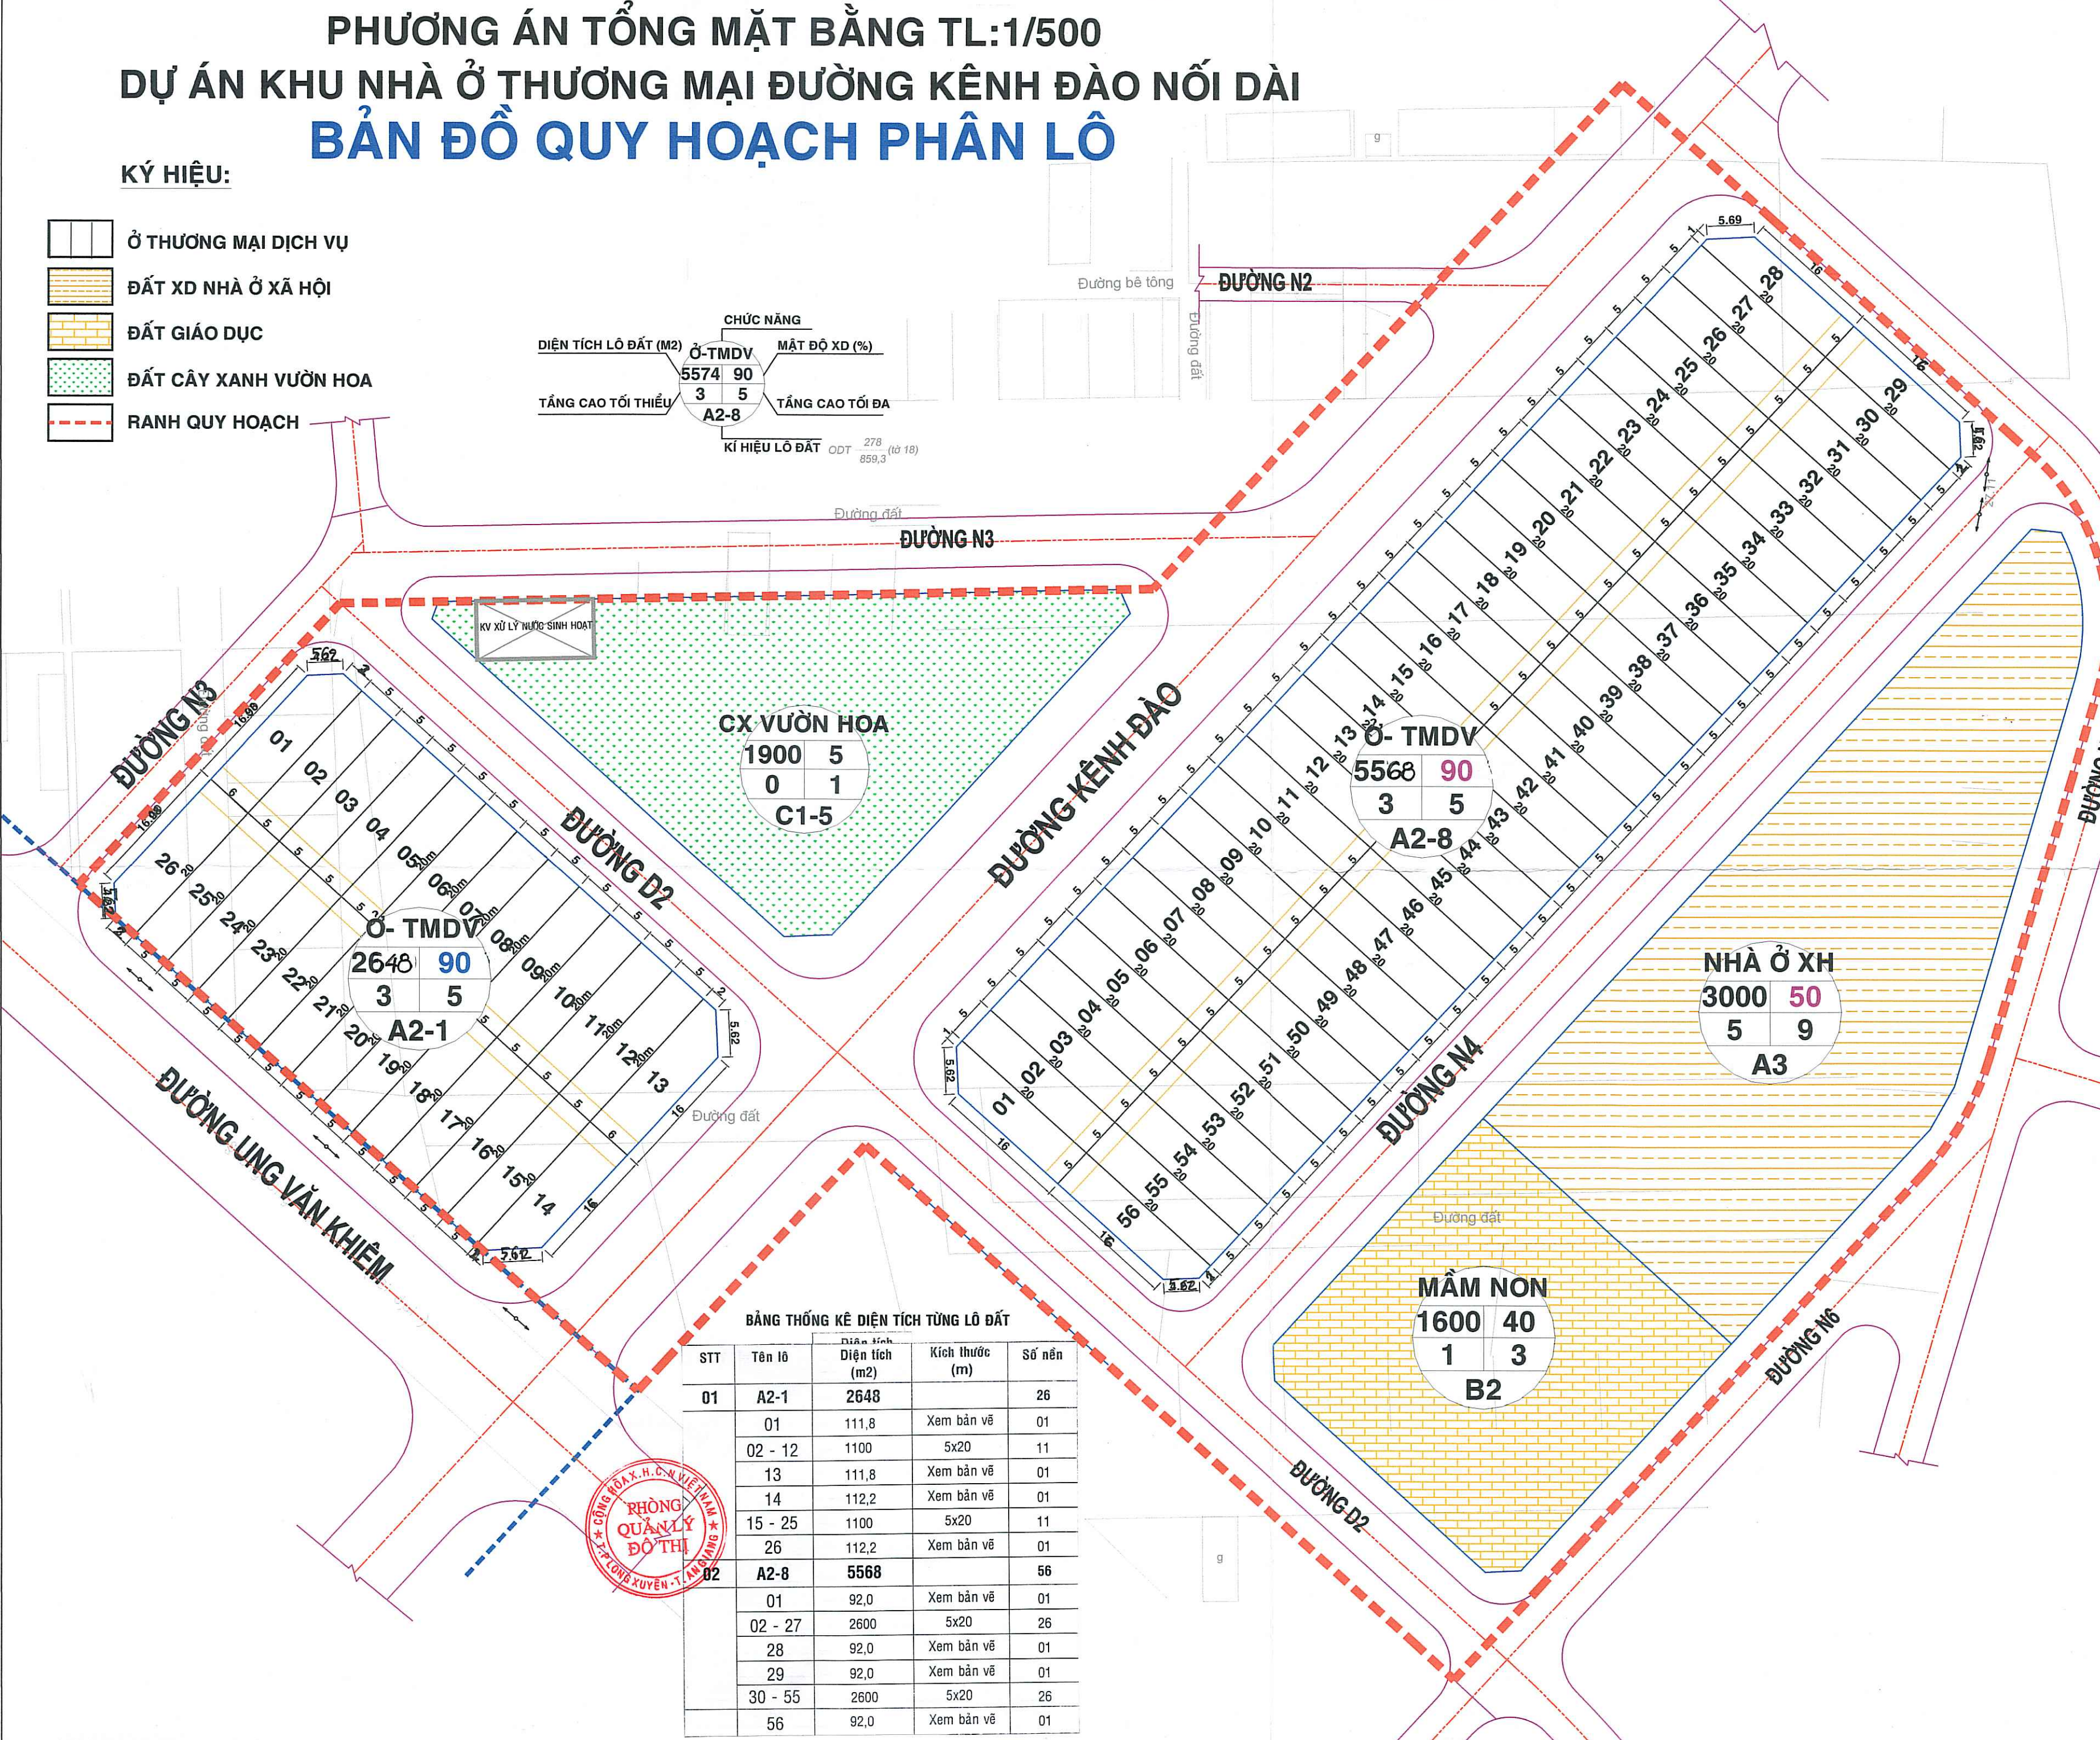


PHƯƠNG ÁN TỔNG MẶT BẰNG TL:1/500
DỰ ÁN KHU NHÀ Ở THƯƠNG MẠI ĐƯỜNG KÊNH ĐÀO NỐI DÀI
BẢN ĐỒ QUY HOẠCH PHÂN LÔ

KÝ HIỆU:

- Ở THƯƠNG MẠI DỊCH VỤ
- ĐẤT XD NHÀ Ở XÃ HỘI
- ĐẤT GIÁO DỤC
- ĐẤT CÂY XANH VƯỜN HOA
- RANH QUY HOẠCH

CHỨC NĂNG	
DIỆN TÍCH LÔ ĐẤT (M2)	MẬT ĐỘ XD (%)
Ở-TMDV	
5574	90
3	5
TẦNG CAO TỐI THIỂU	TẦNG CAO TỐI ĐA
A2-8	
KÍ HIỆU LÔ ĐẤT	
ODT	278 859,3 (từ 18)

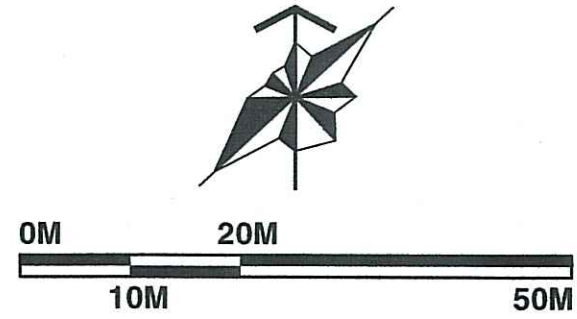

BẢNG THỐNG KÊ DIỆN TÍCH TỪNG LÔ ĐẤT				
STT	Tên lô	Diện tích (m2)	Kích thước (m)	Số nền
01	A2-1	2648		26
	01	111,8	Xem bản vẽ	01
	02 - 12	1100	5x20	11
	13	111,8	Xem bản vẽ	01
	14	112,2	Xem bản vẽ	01
	15 - 25	1100	5x20	11
	26	112,2	Xem bản vẽ	01
02	A2-8	5568		56
	01	92,0	Xem bản vẽ	01
	02 - 27	2600	5x20	26
	28	92,0	Xem bản vẽ	01
	29	92,0	Xem bản vẽ	01
	30 - 55	2600	5x20	26
	56	92,0	Xem bản vẽ	01

CƠ QUAN PHÊ DUYỆT: UBND THÀNH PHỐ LONG XUYỀN

CHỦ TỊCH

KÈM THEO QUYẾT ĐỊNH SỐ: ... NGÀY ... THÁNG ... NĂM 2019

CƠ QUAN THỎA THUẬN: SỞ XÂY DỰNG TỈNH AN GIANG

GIÁM ĐỐC

SỞ XÂY DỰNG

KÈM CÔNG VĂN SỐ: ... NGÀY ... THÁNG ... NĂM 2019

CƠ QUAN THẨM ĐỊNH: PHÒNG QUẢN LÝ ĐÔ THỊ T.P LONG XUYỀN

PHÒNG QUẢN LÝ ĐÔ THỊ

KÈM CÔNG VĂN SỐ: ... NGÀY ... THÁNG ... NĂM 2019

CHỦ ĐẦU TƯ: CÔNG TY TNHH HUY TRƯỞNG THỊNH

CÔNG TY TNHH HUY TRƯỞNG THỊNH

NGUYỄN VINH KHÁNH

THIẾT KẾ: CÔNG TY CPĐT XÂY DỰNG ROYAL

CÔNG TY CỔ PHẦN ĐẦU TƯ XÂY DỰNG ROYAL

KTS. LÂM VĂN THIỀU

TÊN DỰ ÁN:

KHU NHÀ Ở THƯƠNG MẠI ĐƯỜNG KÊNH ĐÀO NỐI DÀI

TÊN BẢN VẼ:

TỔNG MẶT BẰNG PHÂN LÔ

CHỦ TRÌ THIẾT KẾ	THỂ HIỆN	KIỂM TRA
KTS. NG. Đ.Đ MINH LONG	PHẠM KIM THƯỢNG	KS. NGUYỄN THANH TÙNG
TỈ LỆ	HOÀN THÀNH	BẢN VẼ SỐ
1:500	10 / 2018	QH-02