



**TỔNG MẶT BẰNG TỶ LỆ 1/500 KHU ĐẤT CÔNG GIÁP ĐƯỜNG NGUYỄN HỮU TIẾN  
PHƯỜNG ĐÔNG XUYÊN, TP LONG XUYÊN, TỈNH AN GIANG  
BẢN ĐỒ QUY HOẠCH SỬ DỤNG ĐẤT**

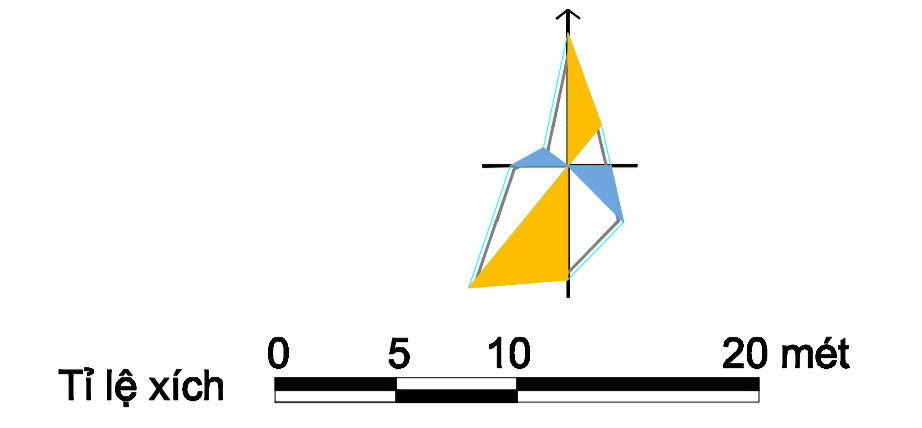

**GHI CHÚ:**

- ĐẤT Ở DẠNG NHÀ LIÊN KẾ
- ĐẤT Ở NẪM TRONG KHOẢNG LÙI XÂY DỰNG
- ĐẤT CÂY XANH
- ĐẤT GIAO THÔNG
- RANH QUY HOẠCH

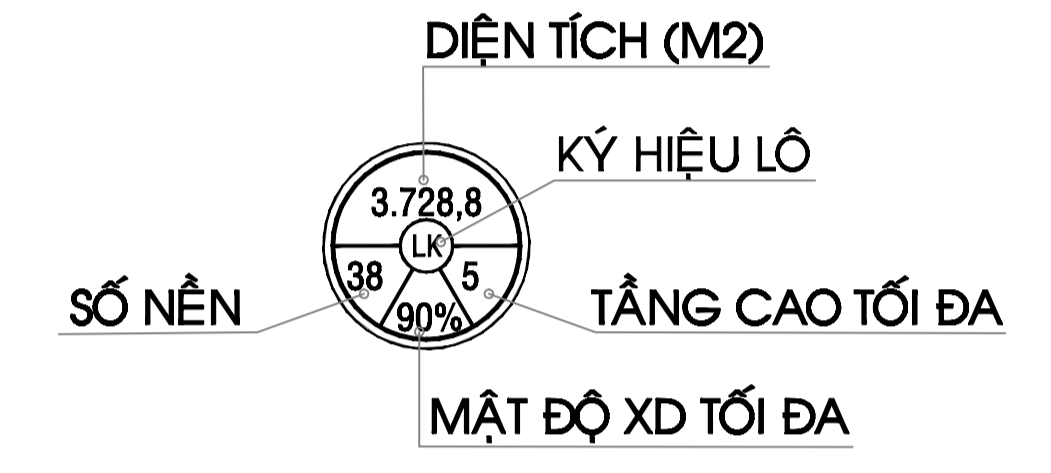

**CƠ QUAN PHÊ DUYỆT:**  
UBND TP. LONG XUYÊN

KÈM THEO QUYẾT ĐỊNH SỐ..... NGÀY..... THÁNG..... NĂM 2022

**CƠ QUAN THỎA THUẬN:**  
SỞ XÂY DỰNG AN GIANG

KÈM THEO TỜ TRÌNH SỐ..... NGÀY..... THÁNG..... NĂM 2022

**CƠ QUAN THẨM ĐỊNH:**  
PHÒNG QUẢN LÝ ĐÔ THỊ  
THÀNH PHỐ LONG XUYÊN

KÈM THEO CÔNG VĂN SỐ..... NGÀY..... THÁNG..... NĂM 2022

**CHỦ ĐẦU TƯ:**  
  
KÈM THEO TỜ TRÌNH SỐ..... NGÀY..... THÁNG..... NĂM 2022


**CÔNG TRÌNH - ĐỊA ĐIỂM:**  
TỔNG MẶT BẰNG TỶ LỆ 1/500 KHU ĐẤT CÔNG GIÁP ĐƯỜNG NGUYỄN HỮU TIẾN  
PHƯỜNG ĐÔNG XUYÊN, TỈNH AN GIANG

**TÊN BẢN VẼ:**  
**BẢN ĐỒ QUY HOẠCH SỬ DỤNG ĐẤT**

BẢN VẼ: QH - 2	KHỒ: A1	TỶ LỆ: 500	THÁNG 6/2022
THỂ HIỆN	TẠ NGUYỄN VŨ		
THIẾT KẾ	KTS. HỒ MỸ HUNG		
CHỦ TRÌ	KTS. NGUYỄN THANH BÌNH		
QL. KỸ THUẬT	KS. ĐINH VĂN HOAI		

GIÁM ĐỐC ĐƠN VỊ THIẾT KẾ  
KTS. NGUYỄN THANH BÌNH

**CÔNG TY TNHH KIẾN TRÚC QUY HOẠCH XÂY DỰNG**  
**N.T.B**  
N.T.B Co., Ltd 17/10H TRẦN HUNG ĐẠO, PHƯỜNG MỸ QUÝ, TP LONG XUYÊN, TỈNH AN GIANG

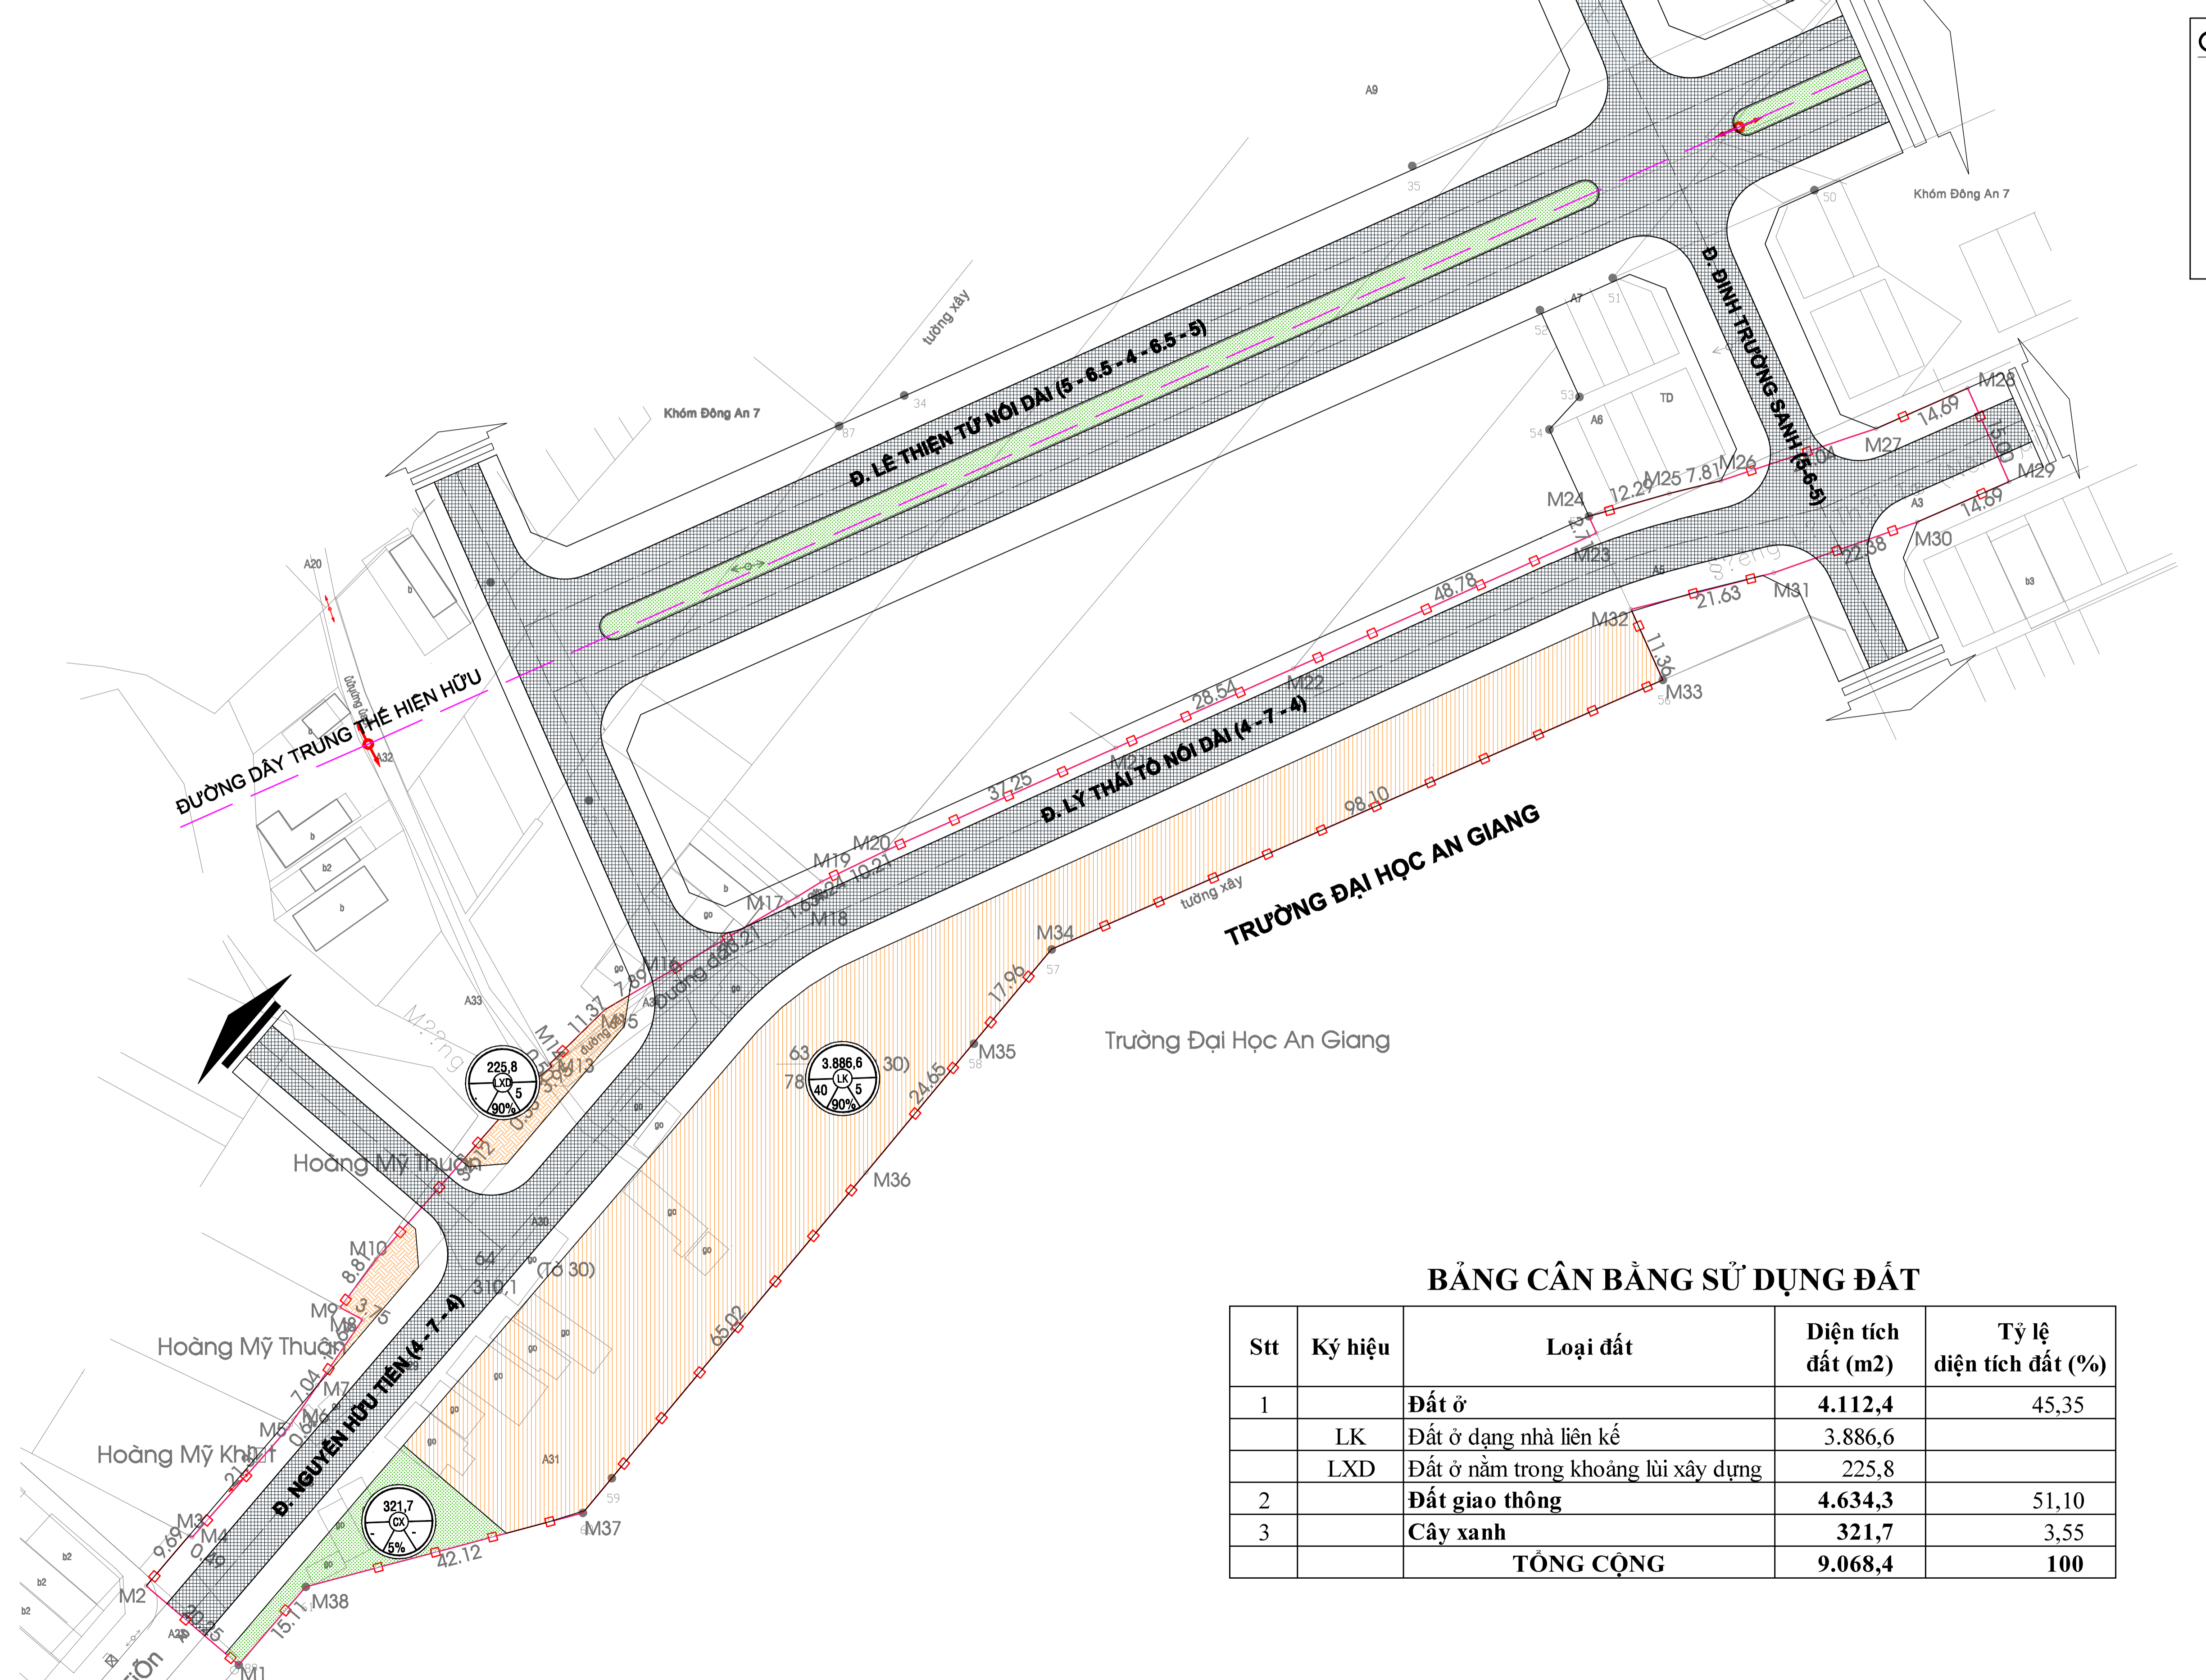

**BẢNG CÂN BẰNG SỬ DỤNG ĐẤT**

Stt	Ký hiệu	Loại đất	Diện tích đất (m <sup>2</sup> )	Tỷ lệ diện tích đất (%)
1		Đất ở	4.112,4	45,35
	LK	Đất ở dạng nhà liên kế	3.886,6	
	LXD	Đất ở nằm trong khoảng lùi xây dựng	225,8	
2		Đất giao thông	4.634,3	51,10
3		Cây xanh	321,7	3,55
		<b>TỔNG CỘNG</b>	<b>9.068,4</b>	<b>100</b>