



**TỔNG MẶT BẰNG TỶ LỆ 1/500 KHU ĐẤT CÔNG GIÁP ĐƯỜNG NGUYỄN HỮU TIẾN  
PHƯỜNG ĐÔNG XUYỀN, TP LONG XUYỀN, TỈNH AN GIANG  
BẢN ĐỒ QUY HOẠCH PHÂN LÔ**

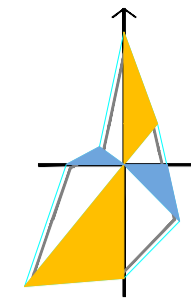

Tỉ lệ xích 0 5 10 20 mét

**GHI CHÚ:**

- ĐẤT Ở DẠNG NHÀ LIÊN KẾ
- ĐẤT Ở NẪM TRONG KHOẢNG LÙI XÂY DỰNG
- ĐẤT CÂY XANH
- ĐẤT GIAO THÔNG
- CHỈ GIỚI XÂY DỰNG
- RANH QUY HOẠCH

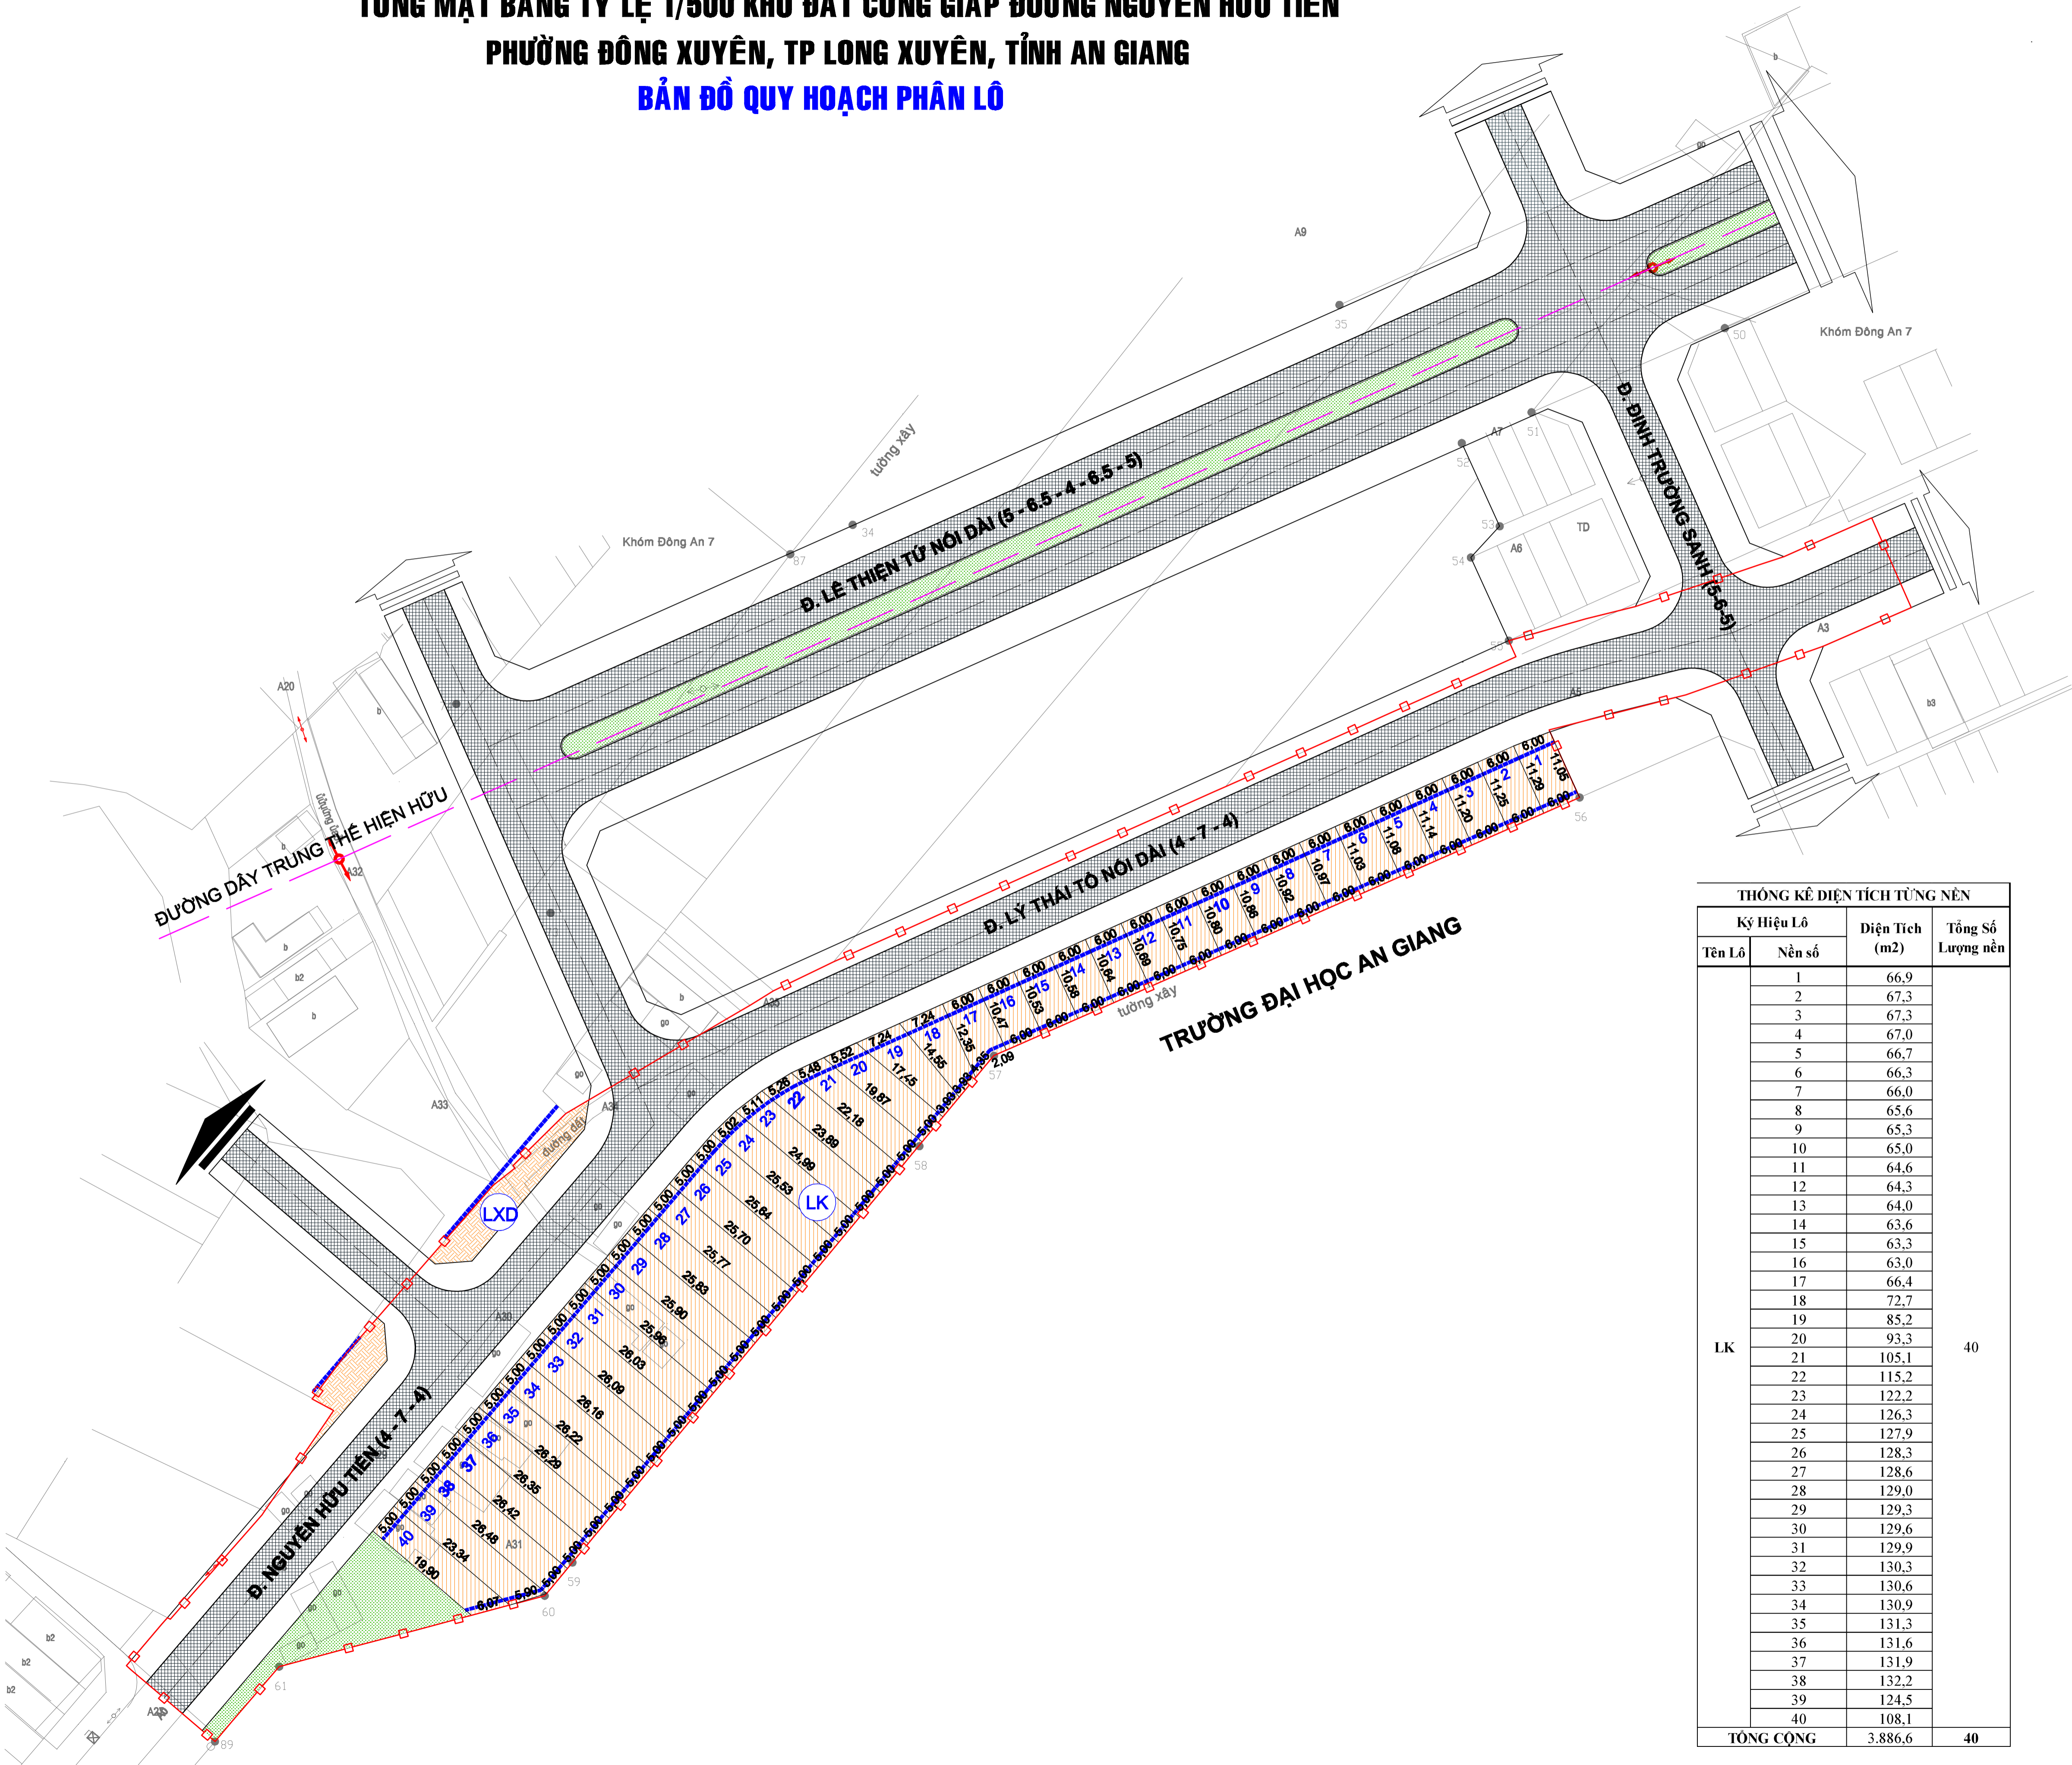

**THÔNG KÊ DIỆN TÍCH TỪNG NỀN**

Tên Lô	Ký Hiệu Lô	Nền số	Diện Tích (m <sup>2</sup> )	Tổng Số Lượng nền
		1	66,9	40
		2	67,3	
		3	67,3	
		4	67,0	
		5	66,7	
		6	66,3	
		7	66,0	
		8	65,6	
		9	65,3	
		10	65,0	
		11	64,6	
		12	64,3	
		13	64,0	
		14	63,6	
		15	63,3	
		16	63,0	
		17	66,4	
		18	72,7	
		19	85,2	
LK		20	93,3	
		21	105,1	
		22	115,2	
		23	122,2	
		24	126,3	
		25	127,9	
		26	128,3	
		27	128,6	
		28	129,0	
		29	129,3	
		30	129,6	
		31	129,9	
		32	130,3	
		33	130,6	
		34	130,9	
		35	131,3	
		36	131,6	
		37	131,9	
		38	132,2	
		39	124,5	
		40	108,1	
<b>TỔNG CỘNG</b>			<b>3.886,6</b>	<b>40</b>

**CƠ QUAN PHÊ DUYỆT:**  
UBND TP. LONG XUYỀN

KÈM THEO QUYẾT ĐỊNH SỐ..... NGÀY ..... THÁNG ..... NĂM 2022

**CƠ QUAN THỎA THUẬN:**  
SỞ XÂY DỰNG AN GIANG

KÈM THEO TỜ TRÌNH SỐ..... NGÀY ..... THÁNG ..... NĂM 2022

**CƠ QUAN THẨM ĐỊNH:**  
PHÒNG QUẢN LÝ ĐÔ THỊ  
THÀNH PHỐ LONG XUYỀN

KÈM THEO CÔNG VĂN SỐ..... NGÀY ..... THÁNG ..... NĂM 2022

CHỦ ĐẦU TƯ:

KÈM THEO TỜ TRÌNH SỐ..... NGÀY ..... THÁNG ..... NĂM 2022

**CÔNG TRÌNH - ĐỊA ĐIỂM:**

**TỔNG MẶT BẰNG TỶ LỆ 1/500 KHU ĐẤT CÔNG GIÁP ĐƯỜNG NGUYỄN HỮU TIẾN  
PHƯỜNG ĐÔNG XUYỀN, TỈNH AN GIANG**

TÊN BẢN VẼ:

**BẢN ĐỒ QUY HOẠCH PHÂN LÔ**

BẢN VẼ: QH - 3	KHỒ: A1	TỶ LỆ: 500	THÁNG 6/2022
THỂ HIỆN	TẠ NGUYỄN VŨ		
THIẾT KẾ	KTS. HỒ MỸ HÙNG		
CHỦ TRÌ	KTS. NGUYỄN THANH BÌNH		
Q.L. KỸ THUẬT	KS. ĐINH VĂN HOAI		

GIÁM ĐỐC ĐƠN VỊ THIẾT KẾ

KTS. NGUYỄN THANH BÌNH



CÔNG TY TNHH KIẾN TRÚC QUY HOẠCH XÂY DỰNG

**N.T.B**

17/10H TRẦN HUNG ĐẠO, PHƯỜNG MỸ QUÝ, TP LONG XUYỀN, TỈNH AN GIANG