




TỔNG MẶT BẰNG TL 1/500 KHU TÂY ĐẠI HỌC AN GIANG MỞ RỘNG (KHU 2)
 PHƯỜNG MỸ HÒA - THÀNH PHỐ LONG XUYÊN - TỈNH AN GIANG
BẢN ĐỒ QUY HOẠCH GIAO THÔNG
 TL: 1/500

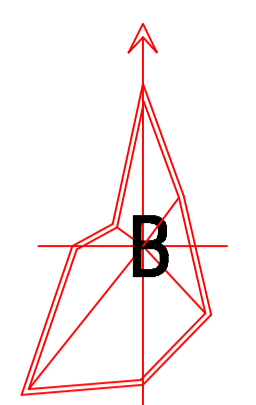


Tỉ lệ xích 0 10 30 50m

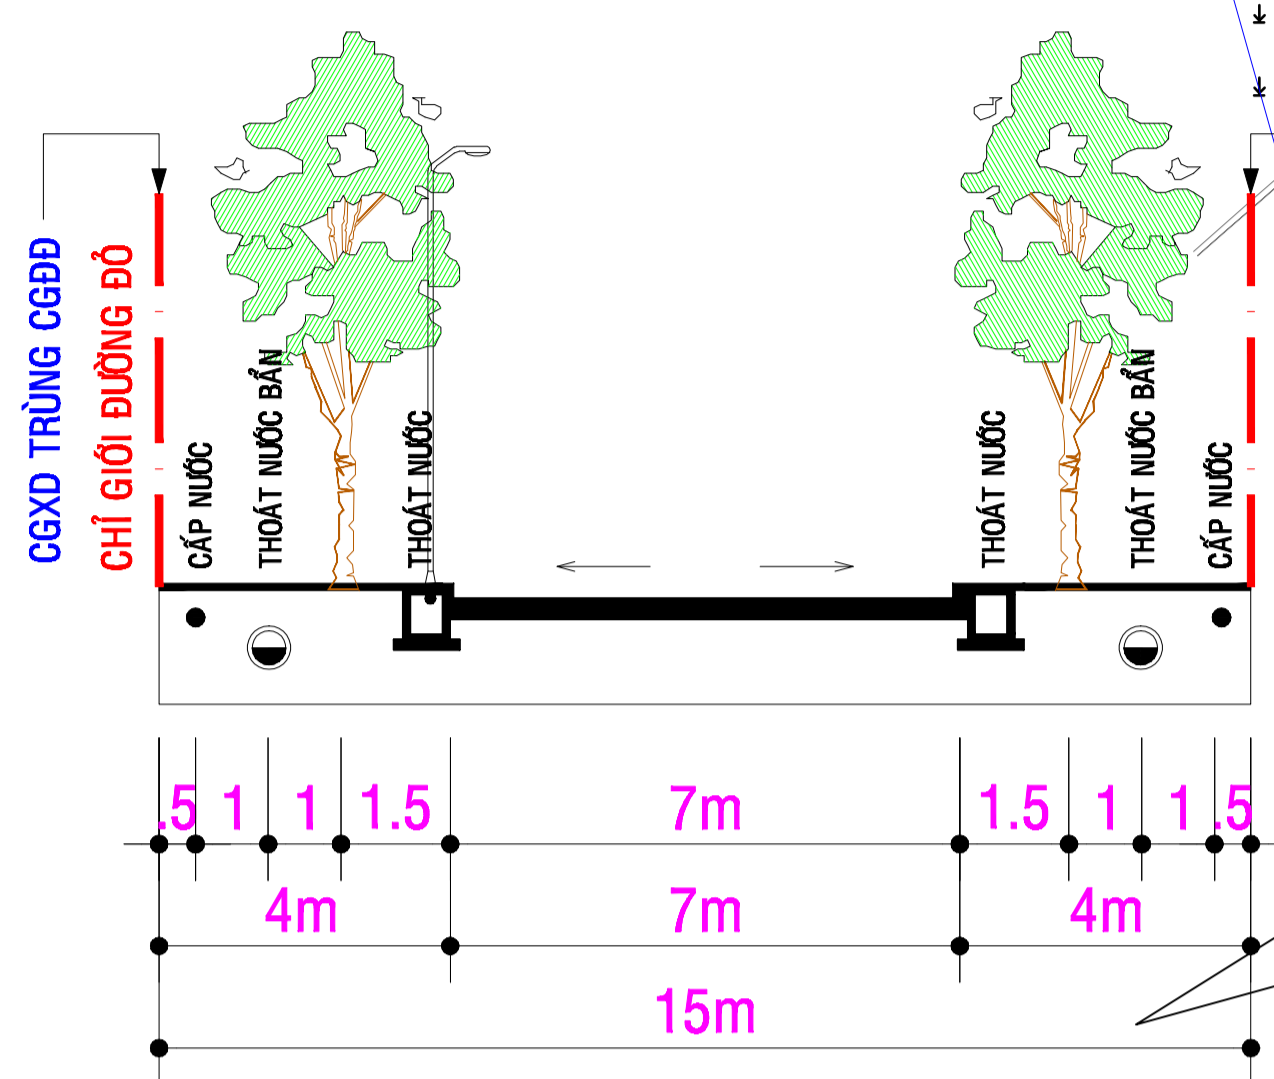


MẶT CẮT 3-3
(ĐƯỜNG SỐ PK3)

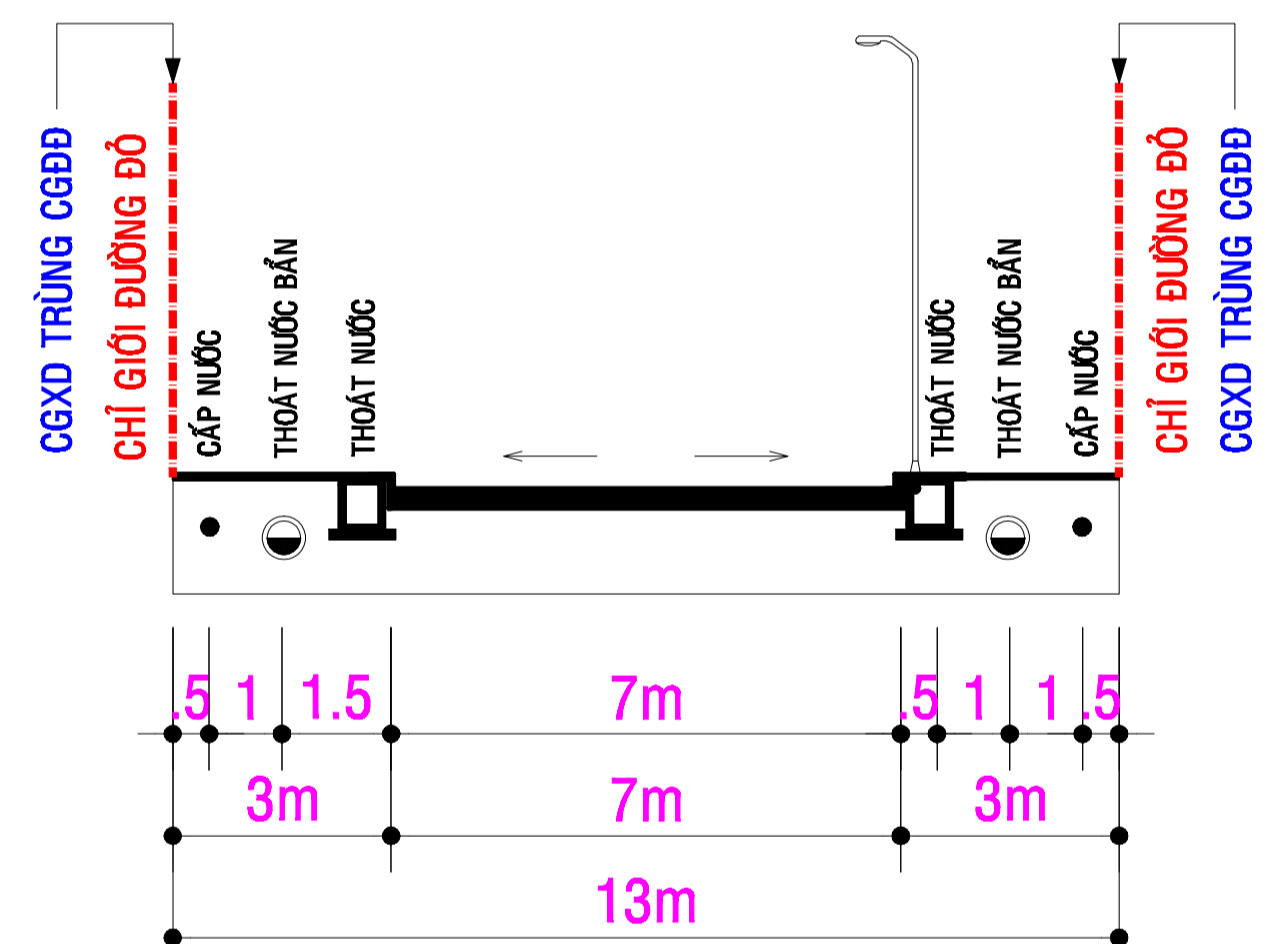

MẶT CẮT 2-2
(ĐƯỜNG SỐ 2;16;17)

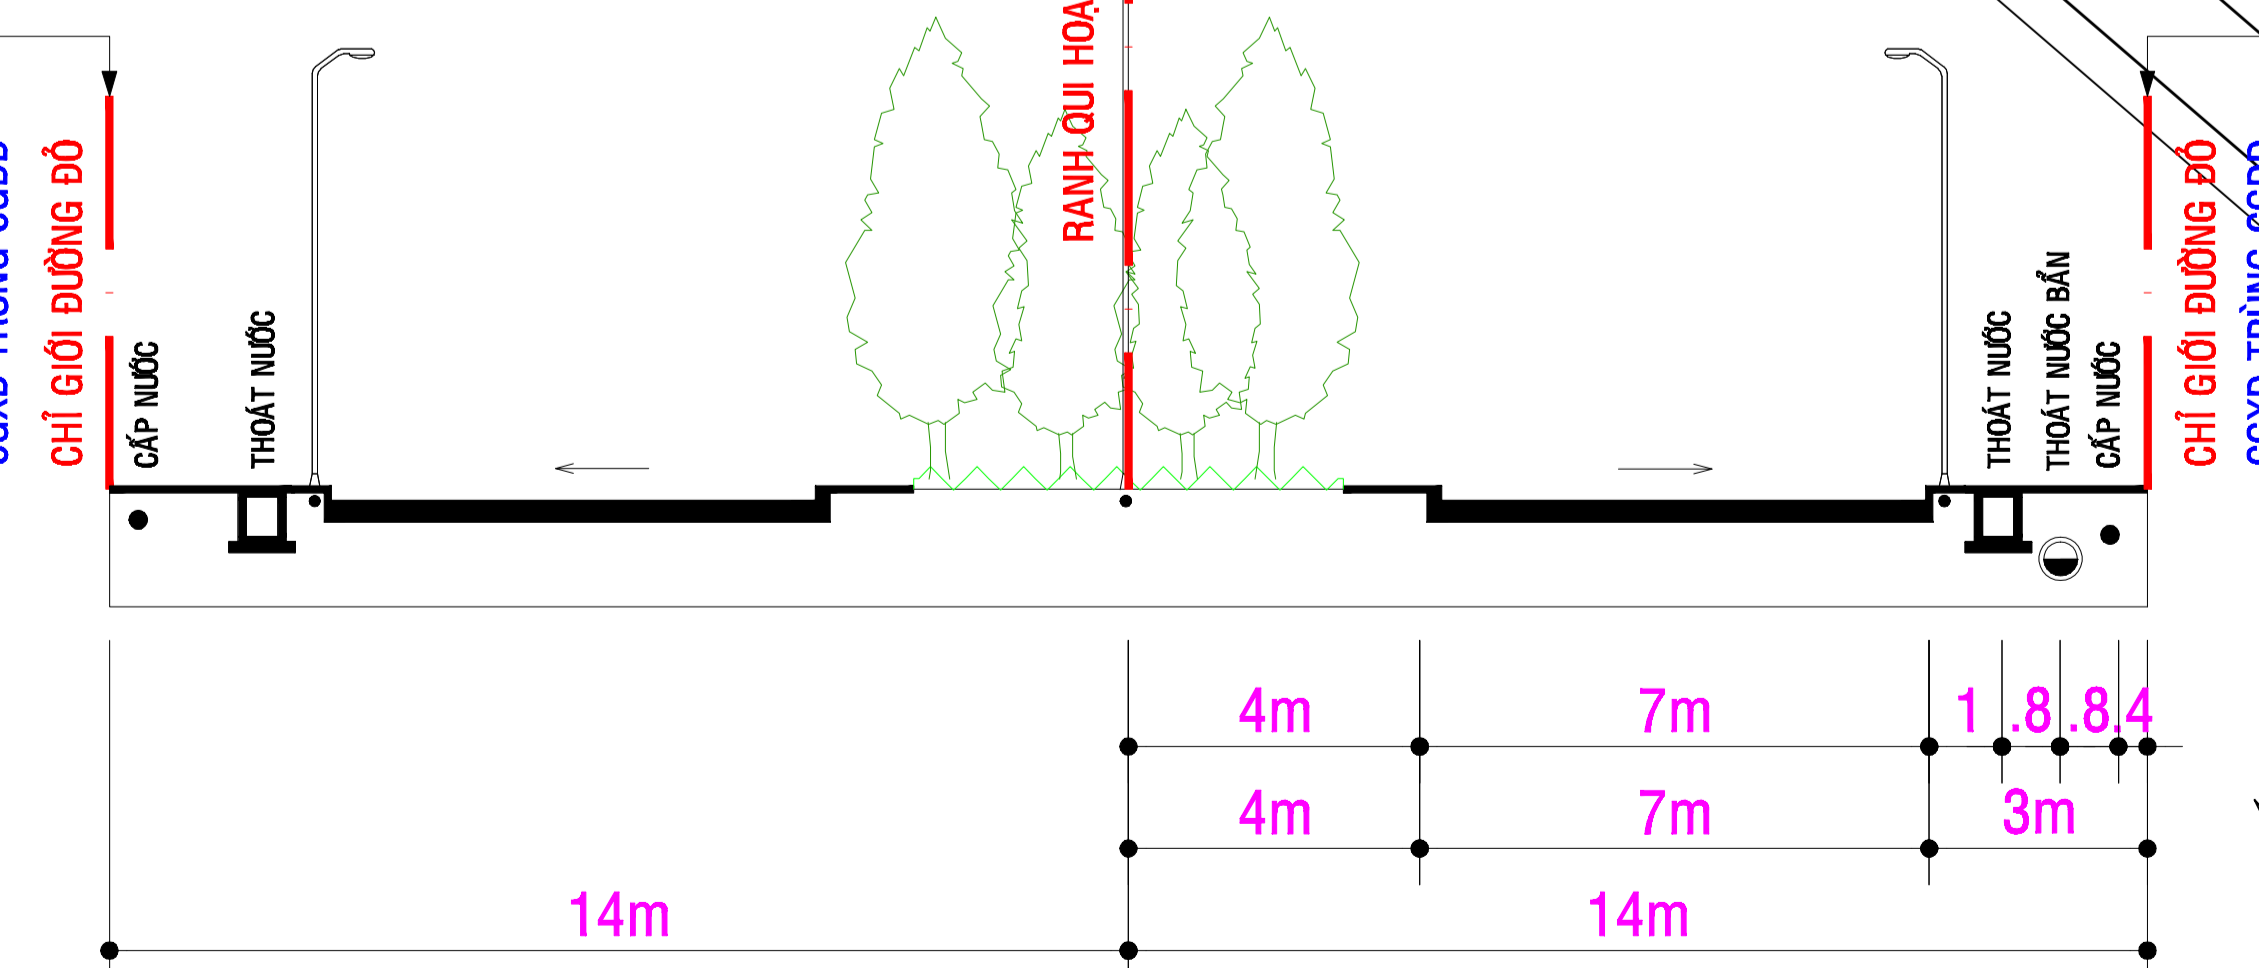

MẶT CẮT 1-1
(ĐƯỜNG SỐ 2)

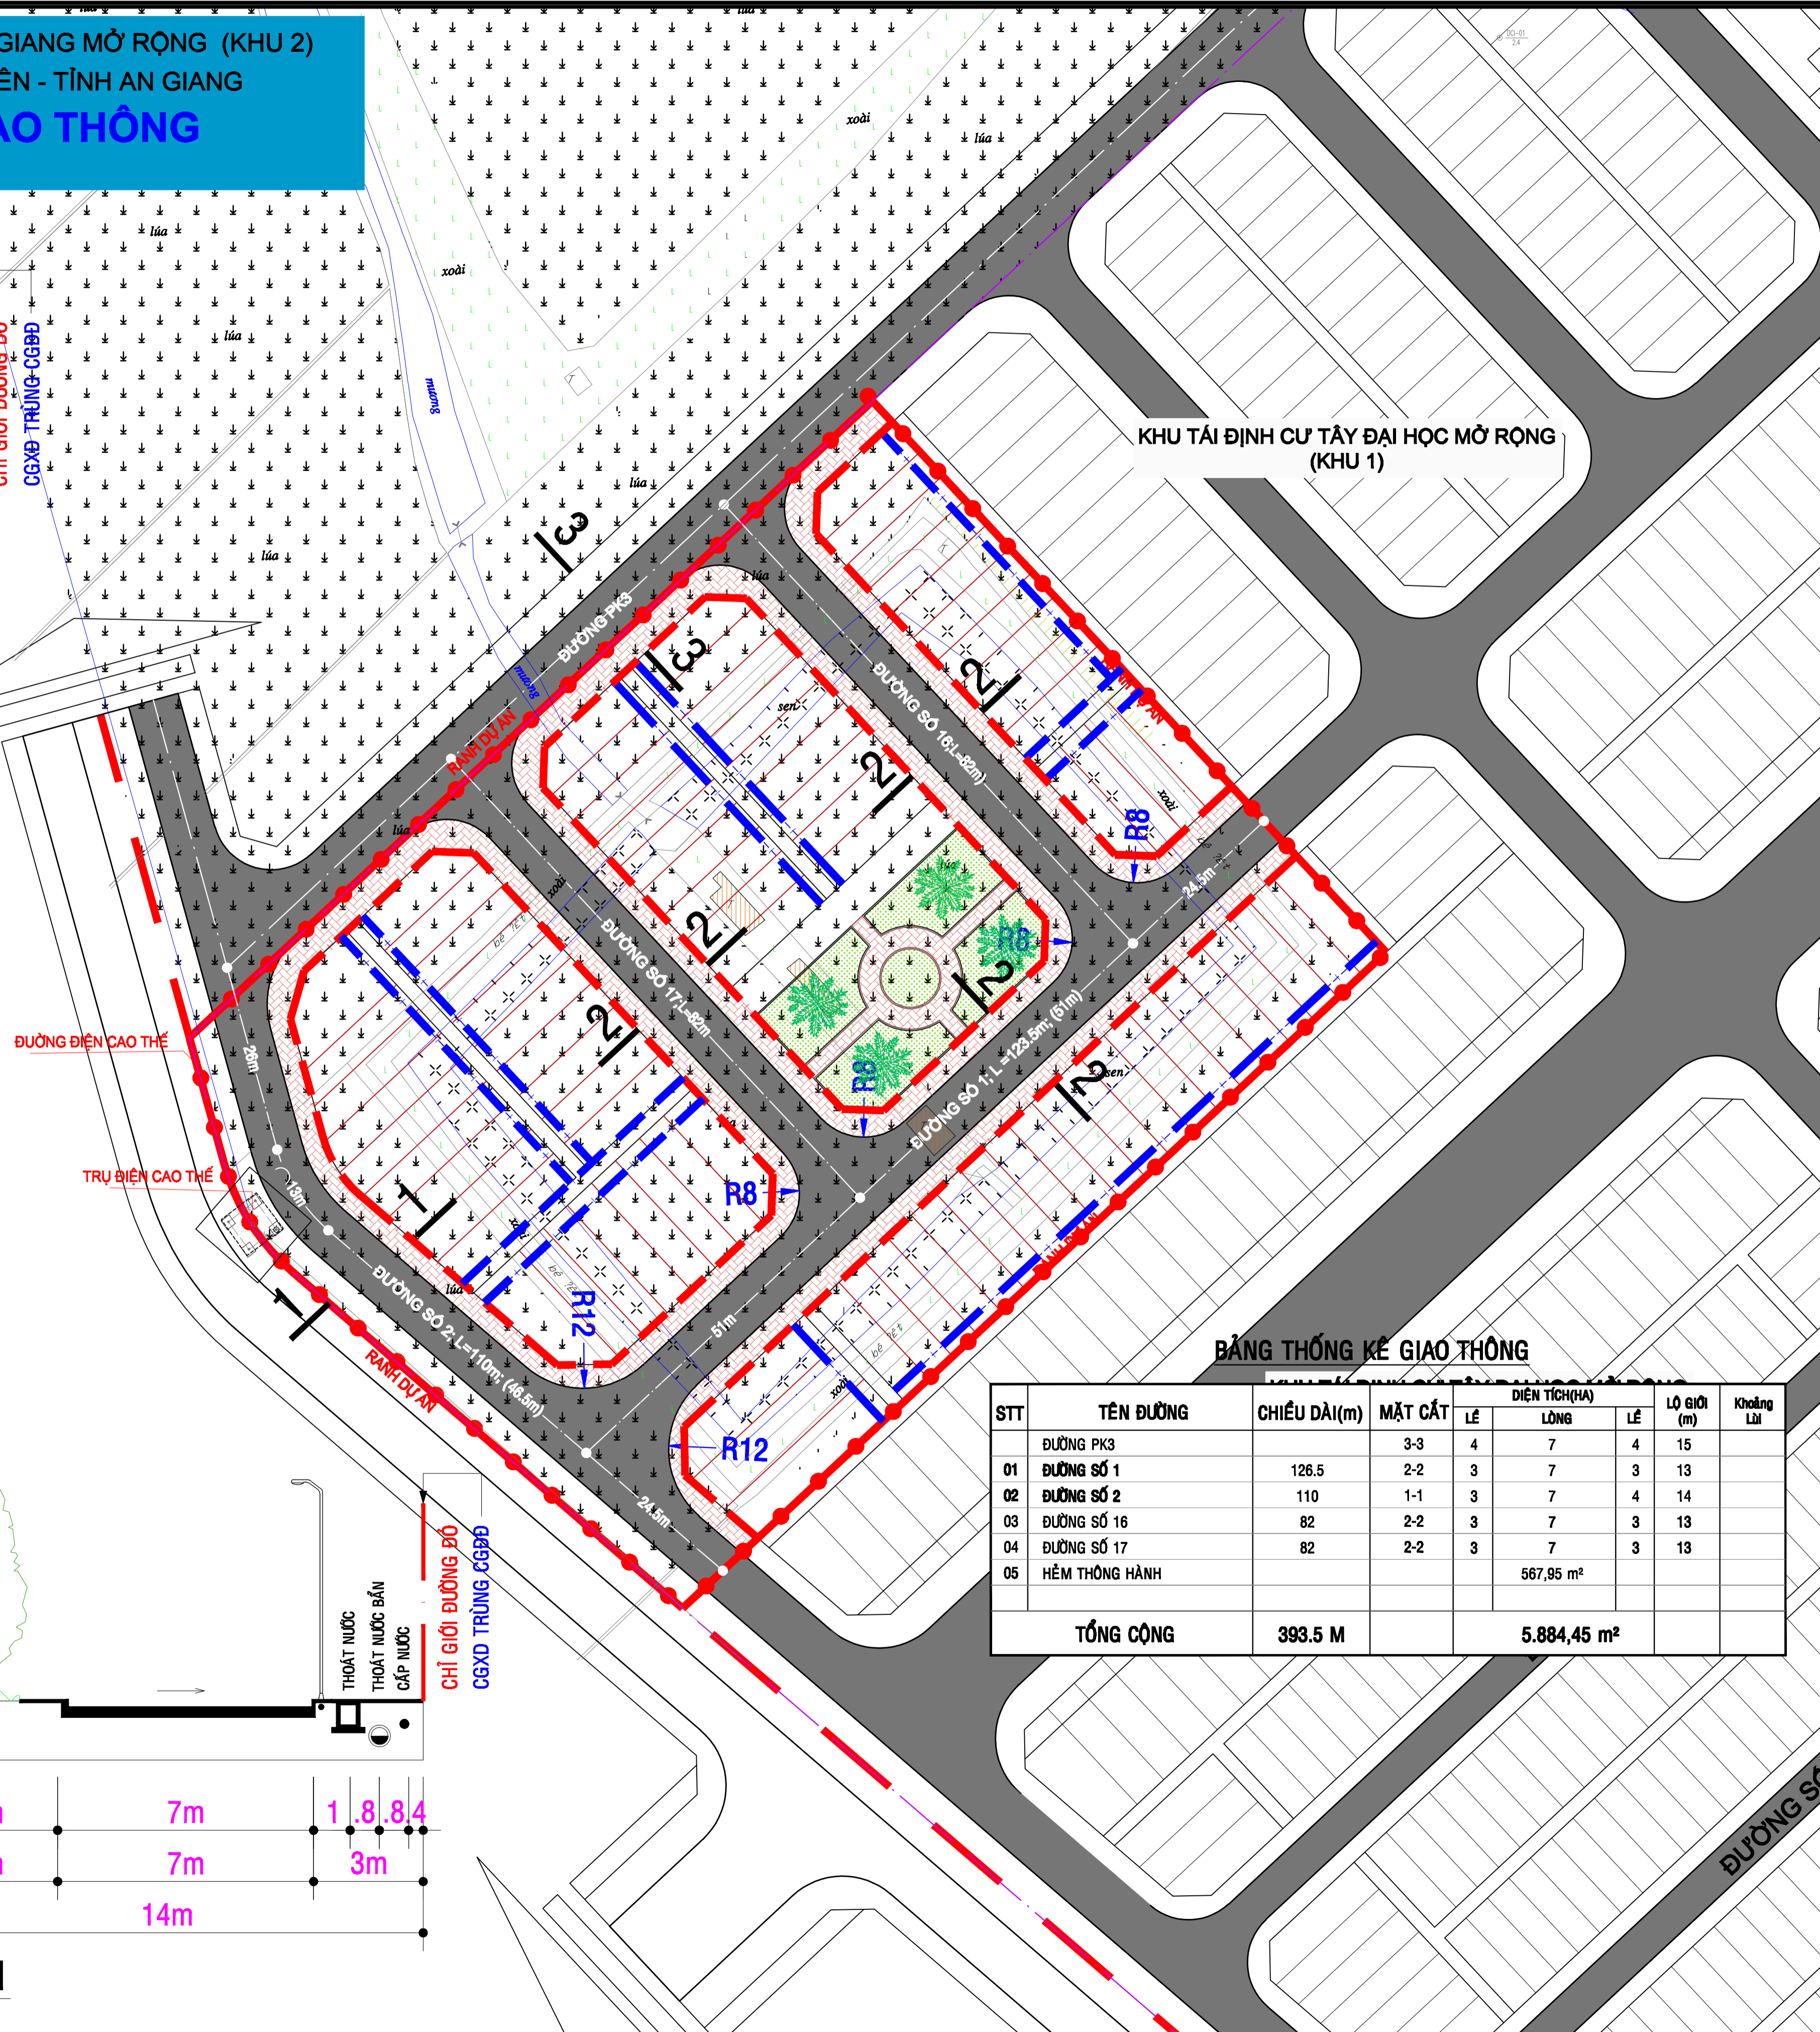

KHU TÁI ĐỊNH CƯ TÂY ĐẠI HỌC MỞ RỘNG (KHU 1)

BẢNG THỐNG KÊ GIAO THÔNG

| STT | TÊN ĐƯỜNG | CHIỀU DÀI(m) | MẶT CẮT | DIỆN TÍCH(HA) | | | LỘ GIỚI (m) | Khoảng Lối |
|------------------|----------------|----------------|---------|---------------|-----------------|----|-------------|------------|
| | | | | LỀ | LÒNG | LỀ | | |
| 01 | ĐƯỜNG SỐ 1 | 126.5 | 2-2 | 4 | 7 | 4 | 15 | |
| 02 | ĐƯỜNG SỐ 2 | 110 | 1-1 | 3 | 7 | 3 | 13 | |
| 03 | ĐƯỜNG SỐ 16 | 82 | 2-2 | 3 | 7 | 3 | 13 | |
| 04 | ĐƯỜNG SỐ 17 | 82 | 2-2 | 3 | 7 | 3 | 13 | |
| 05 | HÈM THÔNG HÀNH | | | | 567,95 | | | |
| TỔNG CỘNG | | 393.5 M | | | 5.884,45 | | | |

GHI CHÚ:

- ĐẤT Ở KHU TÂY ĐẠI HỌC MỞ RỘNG (KHU 1)
- ĐẤT Ở LIÊN KẾ TÁI ĐỊNH CƯ
- ĐẤT CÔNG VIÊN CÂY XANH
- ĐẤT GIAO THÔNG
- RANH ĐẤT GIỚI HẠN KHU VỰC QH
- CHỈ GIỚI ĐƯỜNG ĐỎ
- CHỈ GIỚI XÂY DỰNG

CƠ QUAN PHÊ DUYỆT: ỦY BAN NHÂN DÂN THÀNH PHỐ LONG XUYÊN

KÈM THEO QUYẾT ĐỊNH SỐ NGÀY THÁNG NĂM

CƠ QUAN THỎA THUẬN: SỞ XÂY DỰNG TỈNH AN GIANG

KÈM THEO VĂN BẢN SỐ NGÀY THÁNG NĂM

CƠ QUAN THẨM ĐỊNH: PHÒNG QUẢN LÝ ĐÔ THỊ TP. LONG XUYÊN

KÈM THEO VĂN BẢN SỐ NGÀY THÁNG NĂM

CHỦ ĐẦU TƯ: BAN QUIDA ĐẦU TƯ VÀ XD KHU VỰC TP. LONG XUYÊN

KÈM THEO TỜ TRÌNH SỐ NGÀY THÁNG NĂM

CÔNG TRÌNH - ĐỊA ĐIỂM:

TỔNG MẶT BẰNG TL 1/500 KHU TÂY ĐẠI HỌC AN GIANG MỞ RỘNG (KHU 2)

P. MỸ HÒA - THÀNH PHỐ LONG XUYÊN - TỈNH AN GIANG

TÊN BẢN VẼ:

BẢN ĐỒ QUI HOẠCH GIAO THÔNG

BẢN VẼ QH: 05 GHÉP: 1x1 TL: 1/500 2022

THỂ HIỆN: NGUYỄN VĂN TÙNG

THIẾT KẾ: KS. TRƯƠNG PHƯỚC PHÚ

CHỦ TRÌ: KS. TRƯƠNG PHƯỚC PHÚ

Q.L. KỸ THUẬT: KS. NGUYỄN TRỌNG AN

GIÁM ĐỐC ĐƠN VỊ THIẾT KẾ

KS. TRẦN TRƯƠNG NHẬT TÂN

MIENTAY CÔNG TY TNHH KIỂM ĐỊNH VÀ TƯ VẤN ĐTXD

MIỄN TÂY

ĐÓNG, THIÊN HỒ ĐƯỜNG, PHƯỜNG BÌNH KHÁNH, TP. LONG XUYÊN, TỈNH AN GIANG