


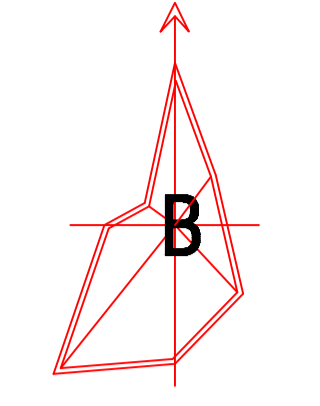




TỔNG MẶT BẰNG TL 1/500 KHU TÂY ĐẠI HỌC AN GIANG MỞ RỘNG (KHU 2)
 PHƯỜNG MỸ HÒA - THÀNH PHỐ LONG XUYÊN - TỈNH AN GIANG
SƠ ĐỒ TỔ CHỨC KHÔNG GIAN KIẾN TRÚC CẢNH QUAN




Tỉ lệ xích 0 10 30 50m

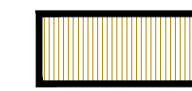TL 1/500

GHI CHÚ:

-  ĐẤT Ở KHU TÂY ĐẠI HỌC MỞ RỘNG (KHU 1)
-  ĐẤT Ở LIÊN KẾ TÁI ĐỊNH CƯ
-  ĐẤT CÔNG VIÊN CÂY XANH
-  ĐẤT GIAO THÔNG
-  RANH ĐẤT GIỚI HẠN KHU VỰC QH

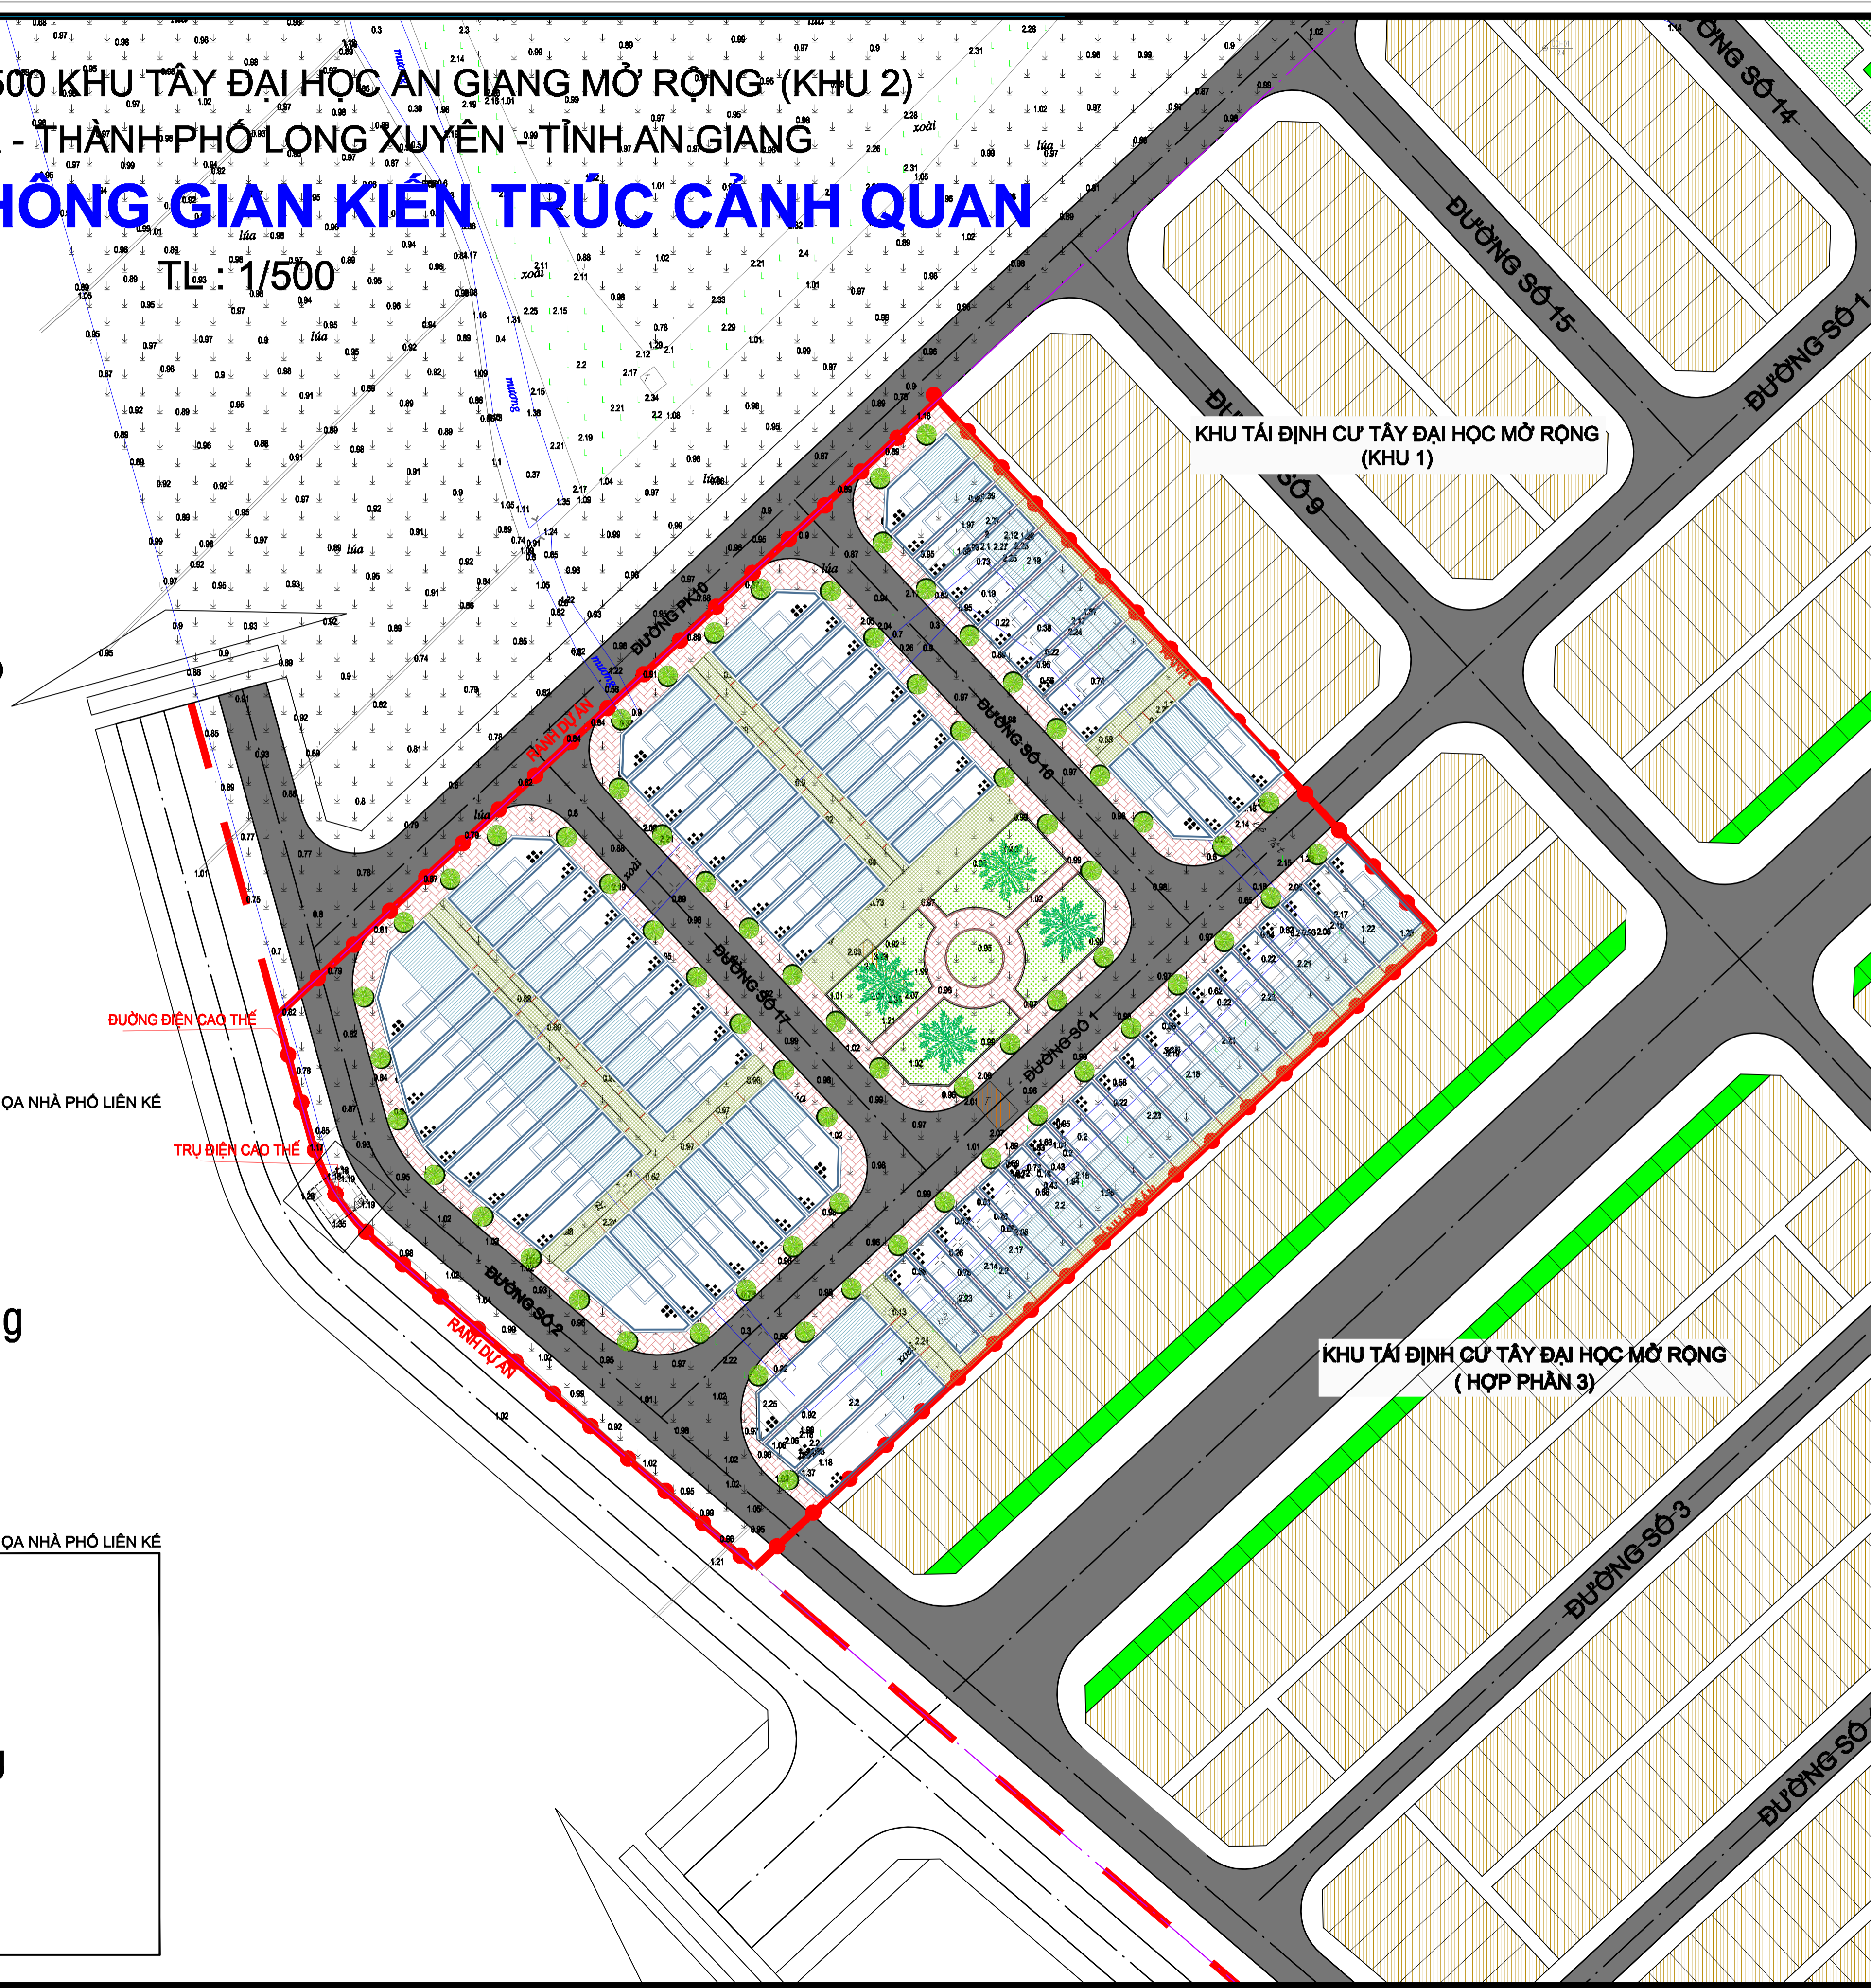

ẢNH MINH HỌA NHÀ PHỐ LIÊN KẾ

TRỤ ĐIỆN CAO THẾ

..\NHA LK VUON 3.jpg

ẢNH MINH HỌA NHÀ PHỐ LIÊN KẾ

..\BH-nha-rieng-PVI.jpg

CƠ QUAN PHÊ DUYỆT: ỦY BAN NHÂN DÂN THÀNH PHỐ LONG XUYÊN

KÈM THEO QUYẾT ĐỊNH SỐ NGÀY THÁNG NĂM

CƠ QUAN THỎA THUẬN: SỞ XÂY DỰNG TỈNH AN GIANG

KÈM THEO VĂN BẢN SỐ NGÀY THÁNG NĂM

CƠ QUAN THẨM ĐỊNH: PHÒNG QUẢN LÝ ĐÔ THỊ TP. LONG XUYÊN

KÈM THEO VĂN BẢN SỐ NGÀY THÁNG NĂM

CHỦ ĐẦU TƯ: BAN QLDA ĐẦU TƯ VÀ XD KHU VỰC TP. LONG XUYÊN

KÈM THEO TỜ TRÌNH SỐ NGÀY THÁNG NĂM

CÔNG TRÌNH - ĐỊA ĐIỂM:

TỔNG MẶT BẰNG TL 1/500 KHU TÂY ĐẠI HỌC AN GIANG MỞ RỘNG (KHU 2)

P. MỸ HÒA - THÀNH PHỐ LONG XUYÊN - TỈNH AN GIANG

TÊN BẢN VẼ:

SƠ ĐỒ TỔ CHỨC KHÔNG GIAN KIẾN TRÚC CẢNH QUAN

BẢN VẼ QH: 06 GHÉP: 1x1 TL: 1/500 2022


THỂ HIỆN: NGUYỄN VĂN TÙNG

THIẾT KẾ: KTS. PHAN HỮU GIANG

CHỦ TRÌ: KTS. NGUYỄN ANH HUY

Q.L. KỸ THUẬT: KS. NGUYỄN TRỌNG AN

GIÁM ĐỐC ĐƠN VỊ THIẾT KẾ

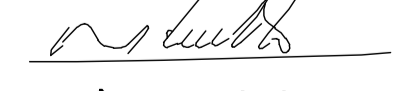
 KS. TRẦN TRƯƠNG NHẬT TÂN

MIENTAY CÔNG TY TNHH KIỂM ĐỊNH VÀ TƯ VẤN ĐTXD
MIỄN TÂY
 ĐÓNG THIỆN HỒ DƯƠNG, PHƯỜNG BÌNH KHÁNH, TP. LONG XUYÊN, TỈNH AN GIANG