
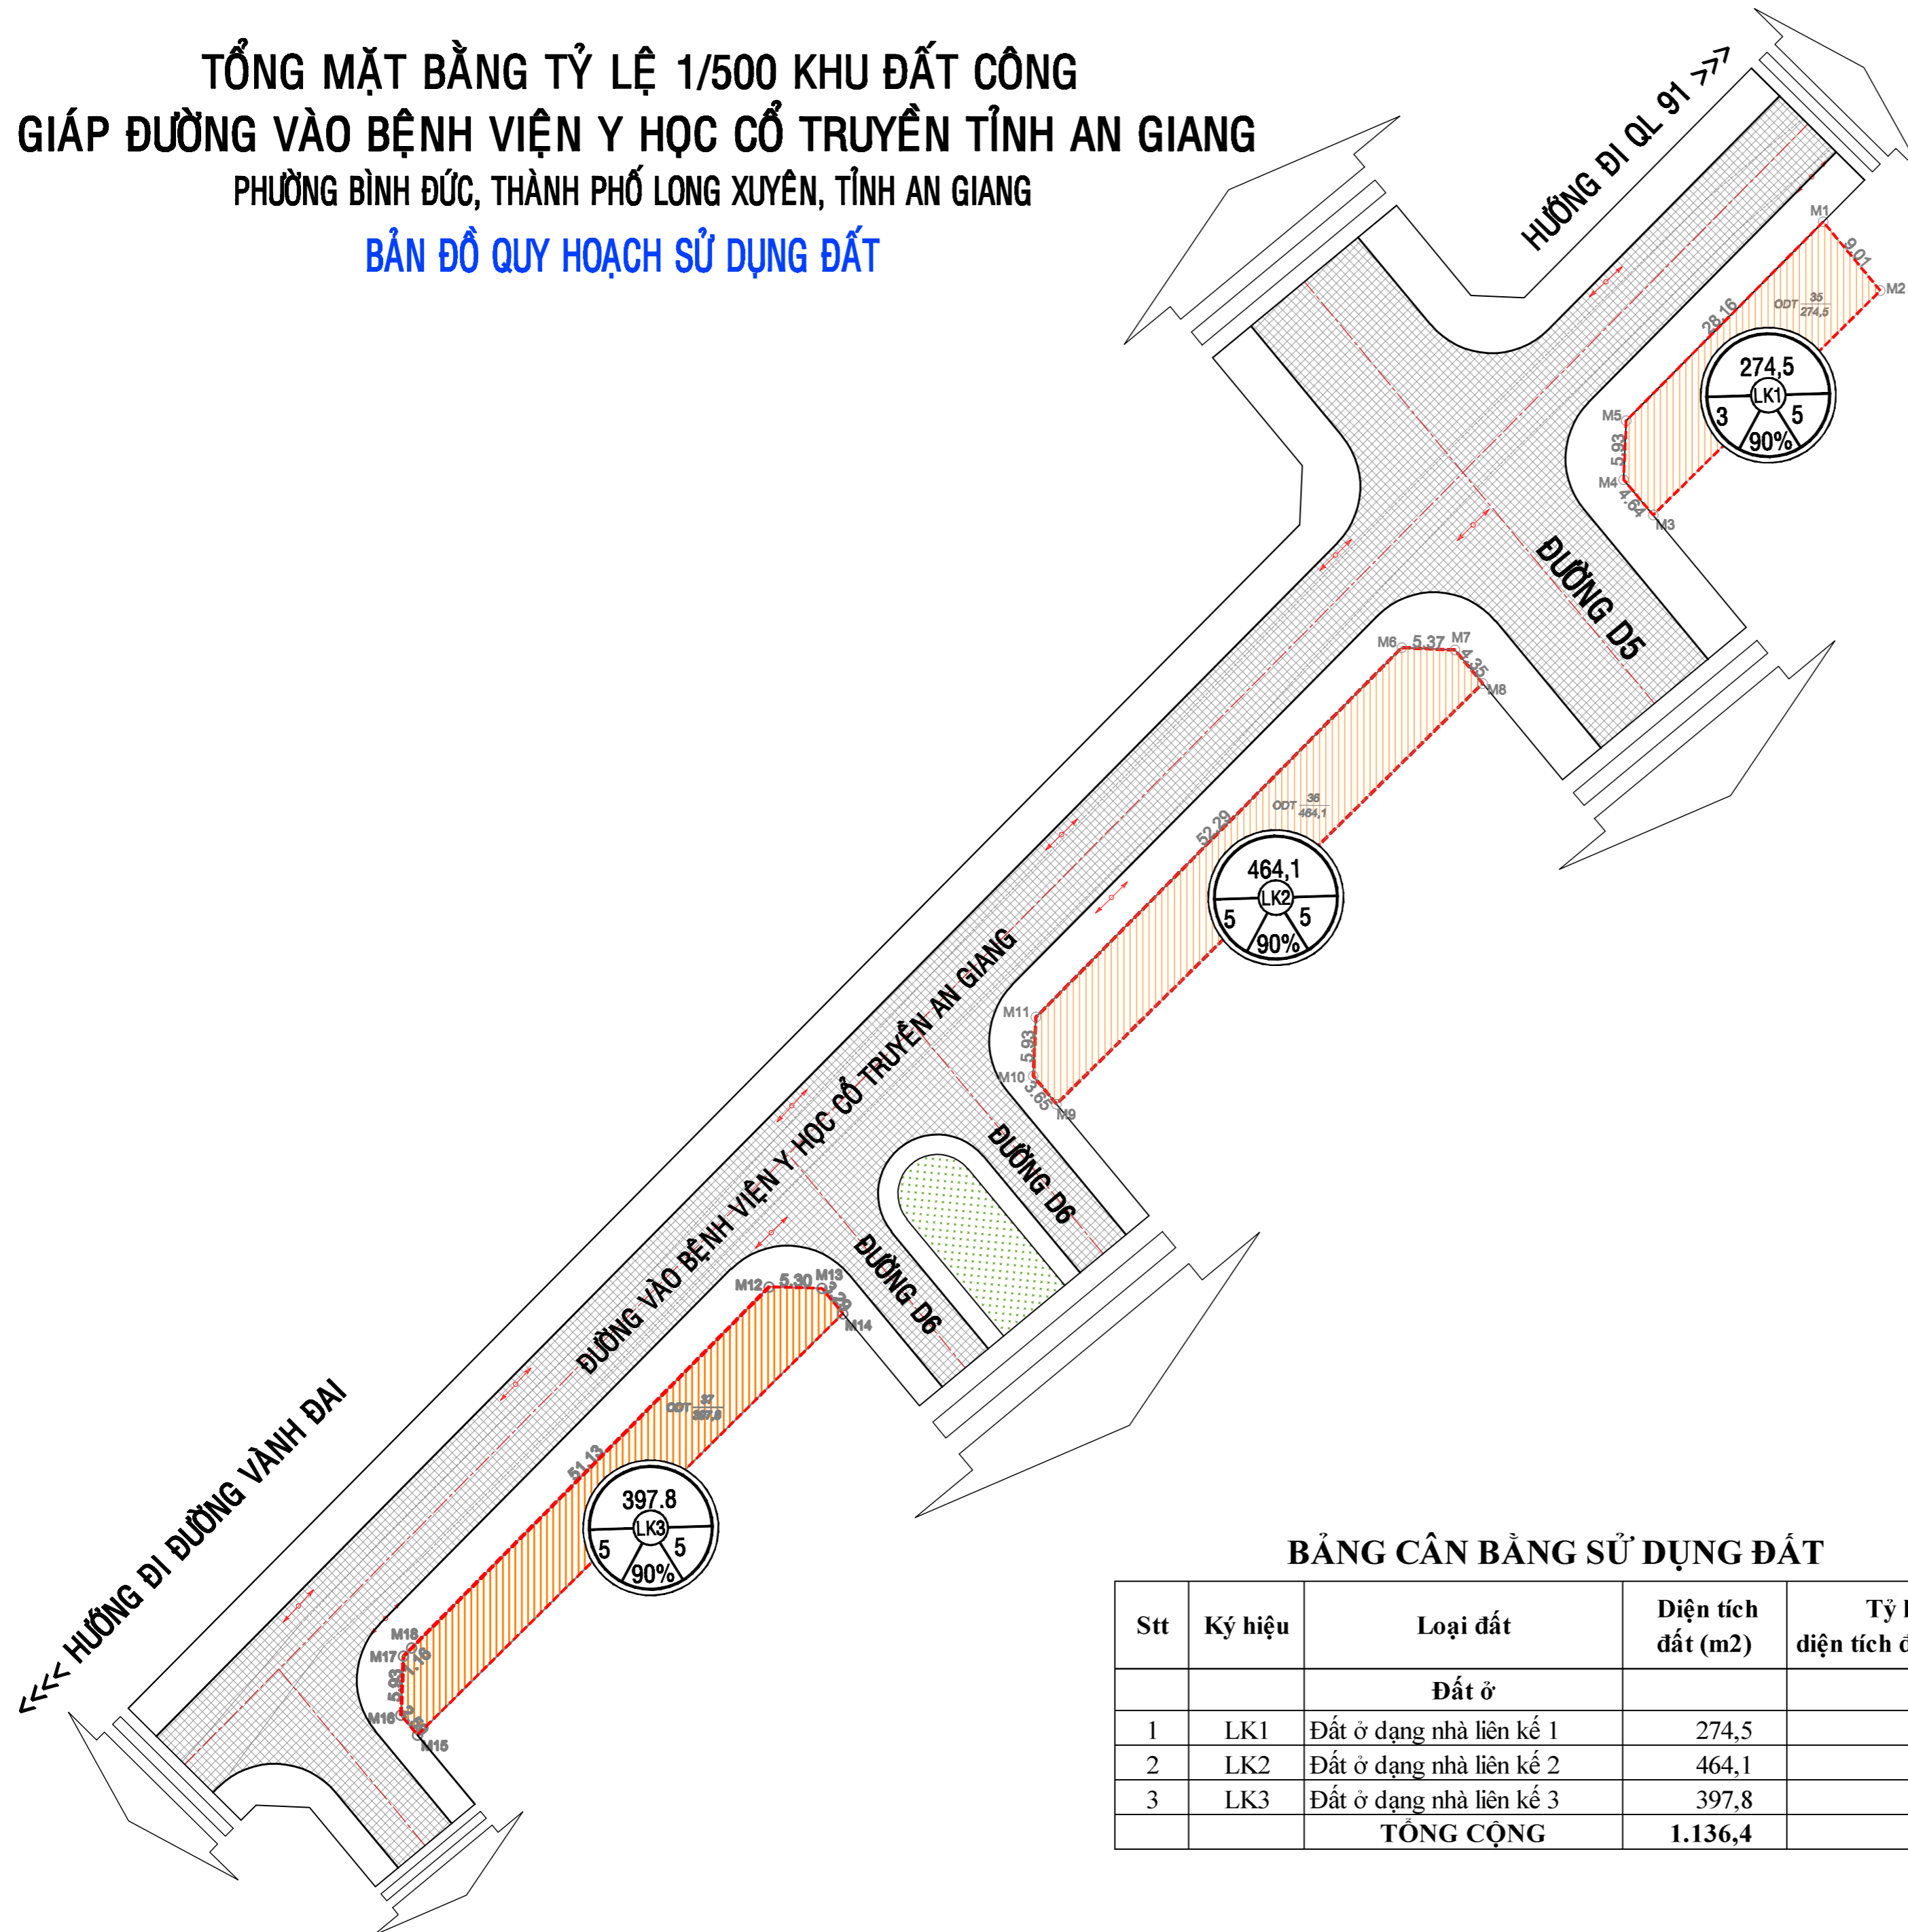


**TỔNG MẶT BẰNG TỶ LỆ 1/500 KHU ĐẤT CÔNG
GIÁP ĐƯỜNG VÀO BỆNH VIỆN Y HỌC CỔ TRUYỀN TỈNH AN GIANG**
PHƯỜNG BÌNH ĐỨC, THÀNH PHỐ LONG XUYÊN, TỈNH AN GIANG
BẢN ĐỒ QUY HOẠCH SỬ DỤNG ĐẤT

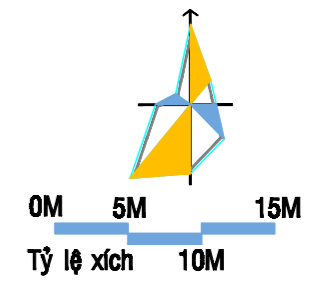

GHI CHÚ:

- ĐẤT NHÀ LIÊN KẾ
- ĐƯỜNG GIAO THÔNG
- RANH QUY HOẠCH

CƠ QUAN PHÊ DUYỆT:
UBND THÀNH PHỐ LONG XUYÊN

KÈM THEO QUYẾT ĐỊNH SỐ:..... NGÀY THÁNG NĂM 2021

CƠ QUAN THỎA THUẬN:
SỞ XÂY DỰNG AN GIANG

KÈM THEO CÔNG VĂN SỐ:..... NGÀY THÁNG NĂM 2021

CƠ QUAN THẨM ĐỊNH:
PHÒNG QLĐT TP LONG XUYÊN

KÈM THEO CÔNG VĂN SỐ:..... NGÀY THÁNG NĂM 2021

CHỦ ĐẦU TƯ:

KÈM THEO TỜ TRÌNH SỐ:..... NGÀY THÁNG NĂM 2021

CÔNG TRÌNH - ĐỊA ĐIỂM:
TỔNG MẶT TỶ LỆ 1/500
KHU ĐẤT CÔNG GIÁP ĐƯỜNG VÀO BỆNH VIỆN Y HỌC CỔ TRUYỀN TỈNH AN GIANG
PHƯỜNG BÌNH ĐỨC, TP LONG XUYÊN, TỈNH AN GIANG

TÊN BẢN VẼ:
BẢN ĐỒ QUY HOẠCH SỬ DỤNG ĐẤT

BẢN VẼ: QH - 02	GHÉP:	TỶ LỆ: 1/500	THÁNG 10/2021
THỂ HIỆN	TẠ NGUYỄN VŨ		
THIẾT KẾ	KTS. HỒ MỸ HÙNG		
CHỦ TRÌ	KTS. NGUYỄN THANH BÌNH		
QL. KỸ THUẬT	KS. ĐINH VĂN HOAI		

GIÁM ĐỐC ĐƠN VỊ THIẾT KẾ

KTS. NGUYỄN THANH BÌNH

BẢNG CÂN BẰNG SỬ DỤNG ĐẤT

Stt	Ký hiệu	Loại đất	Diện tích đất (m ²)	Tỷ lệ diện tích đất (%)
		Đất ở		
1	LK1	Đất ở dạng nhà liên kế 1	274,5	
2	LK2	Đất ở dạng nhà liên kế 2	464,1	
3	LK3	Đất ở dạng nhà liên kế 3	397,8	
		TỔNG CỘNG	1.136,4	100