
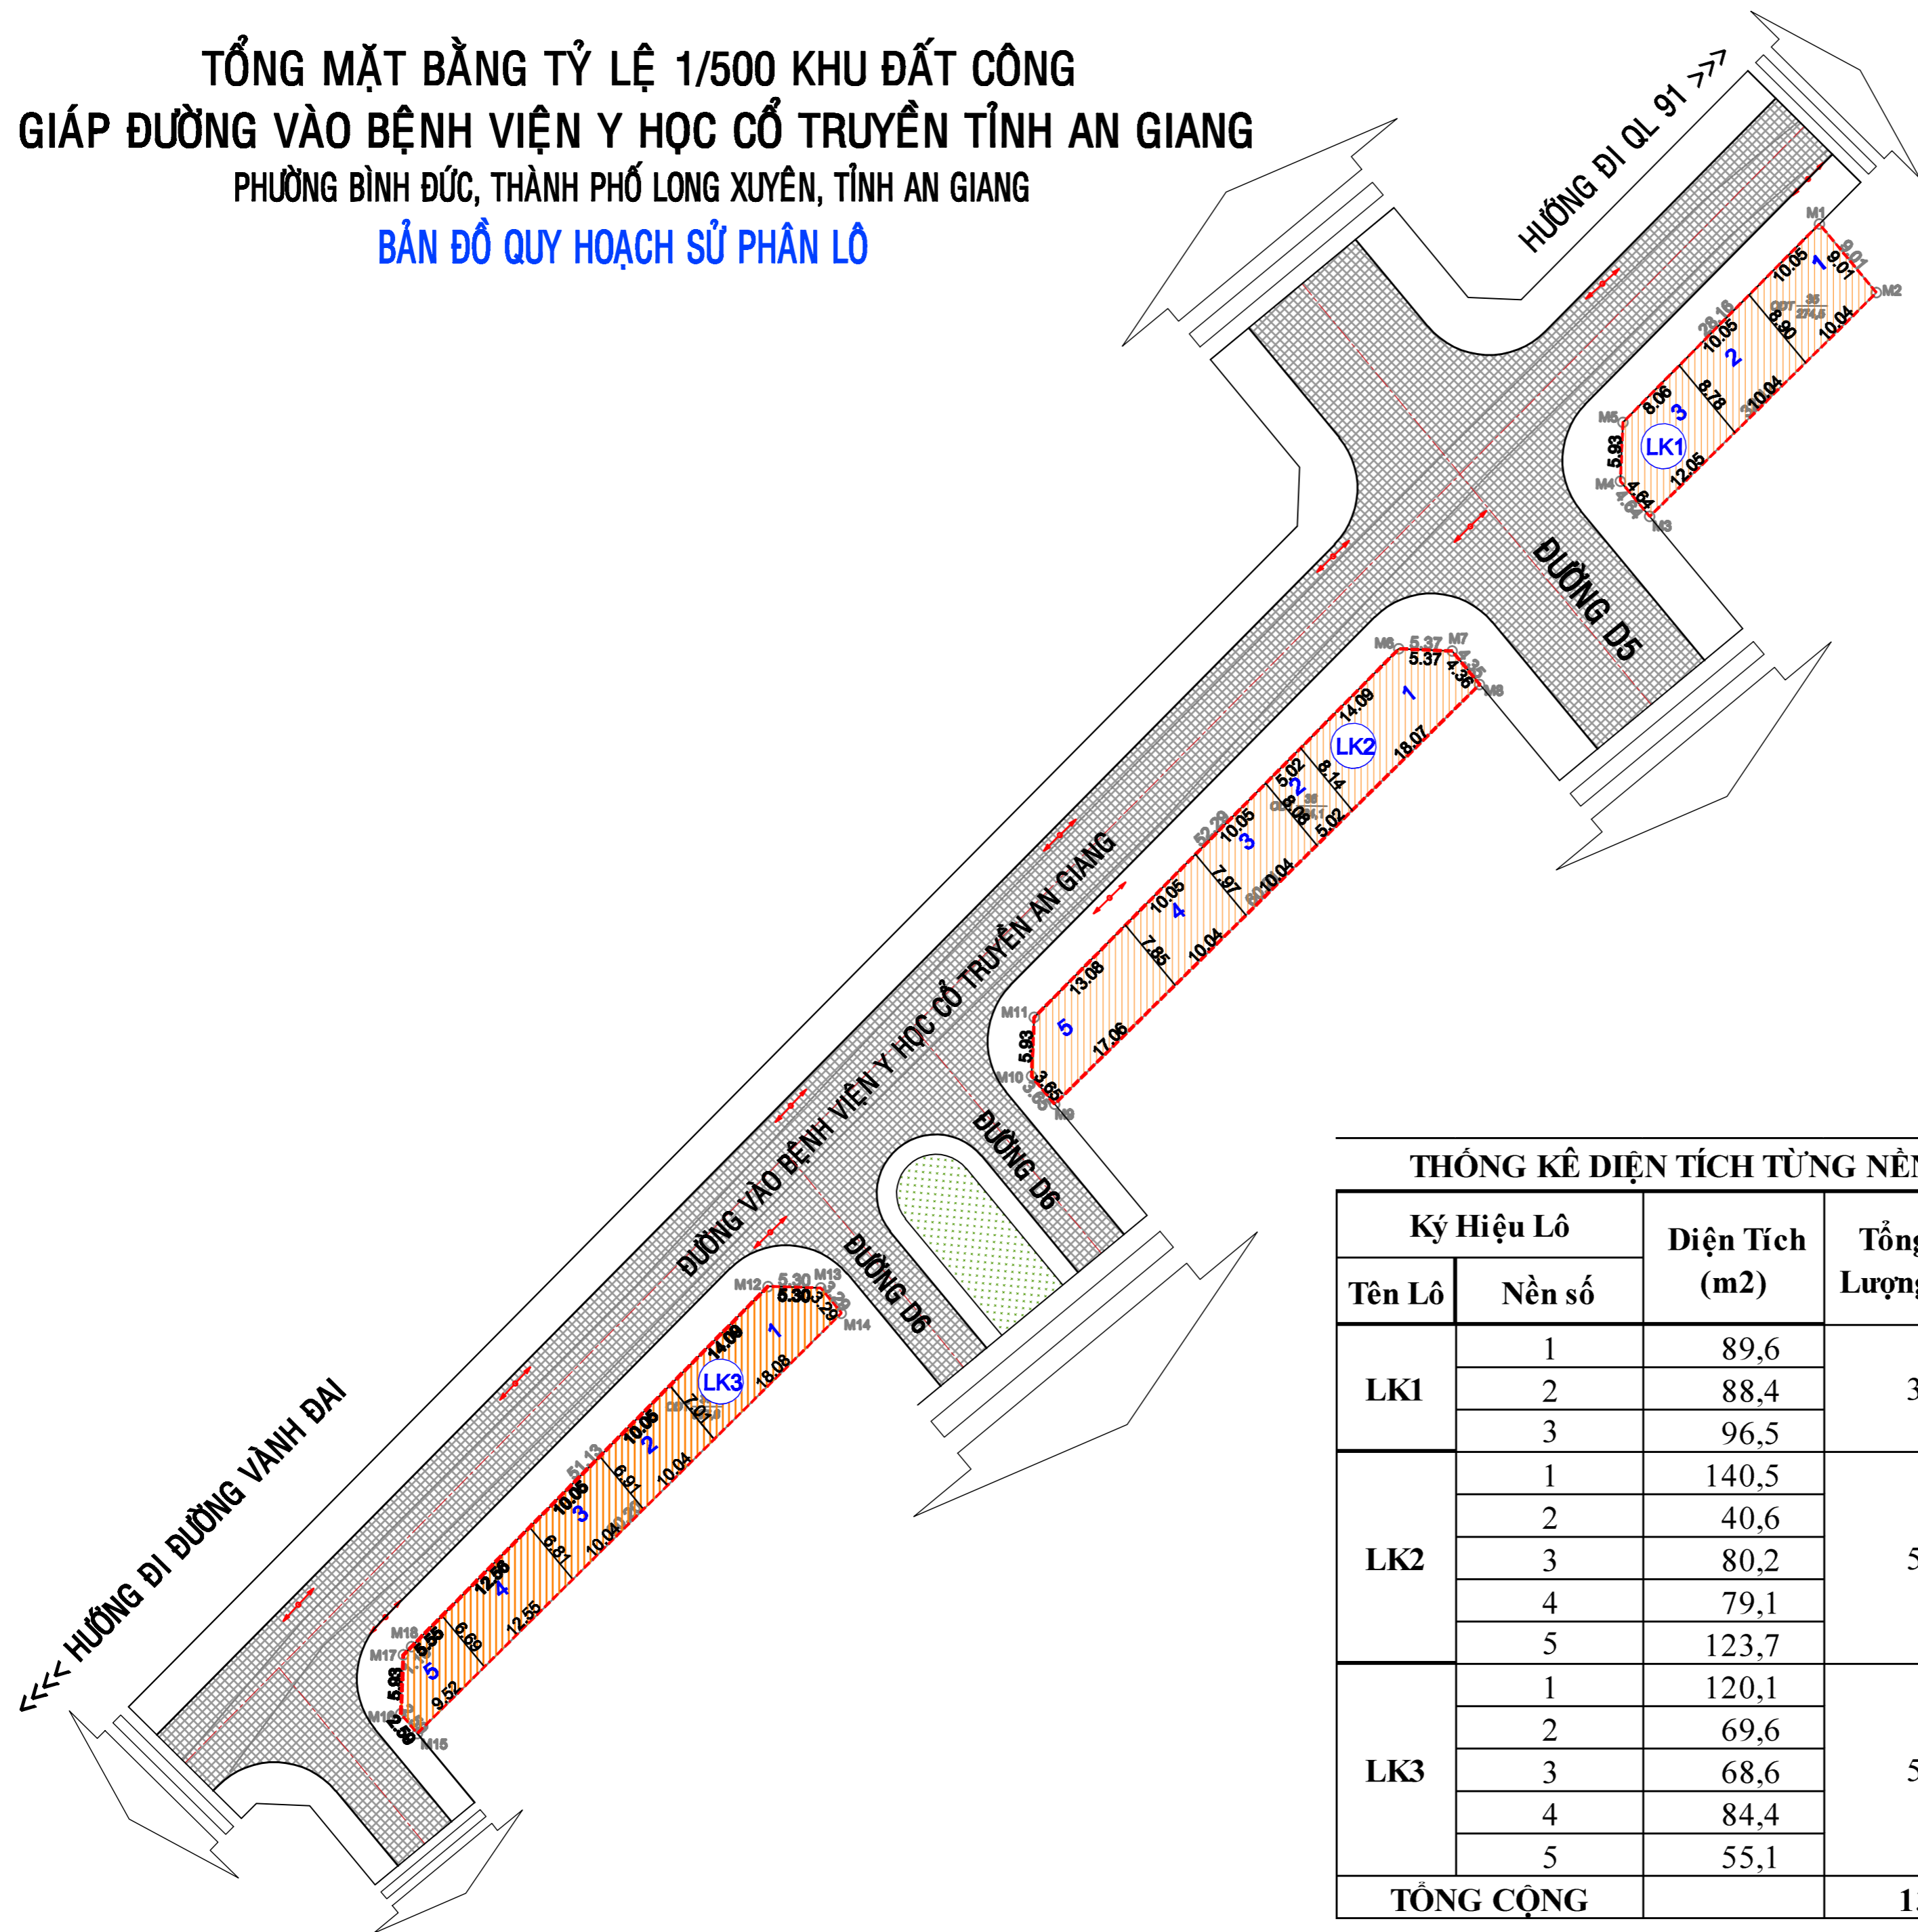


**TỔNG MẶT BẰNG TỶ LỆ 1/500 KHU ĐẤT CÔNG  
GIÁP ĐƯỜNG VÀO BỆNH VIỆN Y HỌC CỔ TRUYỀN TỈNH AN GIANG  
PHƯỜNG BÌNH ĐỨC, THÀNH PHỐ LONG XUYÊN, TỈNH AN GIANG  
BẢN ĐỒ QUY HOẠCH SỬ PHÂN LÔ**

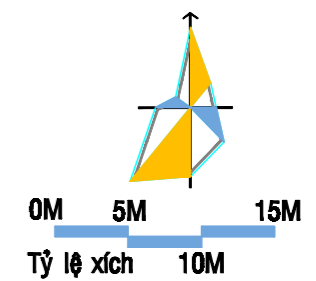

**GHI CHÚ:**

- ĐẤT NHÀ LIÊN KẾ
- ĐƯỜNG GIAO THÔNG
- RANH QUY HOẠCH

**CƠ QUAN PHÊ DUYỆT:**  
UBND THÀNH PHỐ LONG XUYÊN

KÈM THEO QUYẾT ĐỊNH SỐ:..... NGÀY ..... THÁNG ..... NĂM 2021

**CƠ QUAN THỎA THUẬN:**  
SỞ XÂY DỰNG AN GIANG

KÈM THEO CÔNG VĂN SỐ:..... NGÀY ..... THÁNG ..... NĂM 2021

**CƠ QUAN THẨM ĐỊNH:**  
PHÒNG QLĐT TP LONG XUYÊN

KÈM THEO CÔNG VĂN SỐ:..... NGÀY ..... THÁNG ..... NĂM 2021

**CHỦ ĐẦU TƯ:**

KÈM THEO TỜ TRÌNH SỐ:..... NGÀY ..... THÁNG ..... NĂM 2021

**CÔNG TRÌNH - ĐỊA ĐIỂM:**  
TỔNG MẶT TỶ LỆ 1/500  
KHU ĐẤT CÔNG GIÁP ĐƯỜNG VÀO BỆNH VIỆN Y HỌC CỔ TRUYỀN TỈNH AN GIANG  
PHƯỜNG BÌNH ĐỨC, TP LONG XUYÊN, TỈNH AN GIANG

**TÊN BẢN VẼ:**  
**BẢN ĐỒ QUY HOẠCH PHÂN LÔ**

BẢN VẼ: QH -	GHÉP:	TỶ LỆ: 1/500	THÁNG 10/2021
THỂ HIỆN	TẠ NGUYỄN VŨ		
THIẾT KẾ	KTS. HỒ MỸ HÙNG		
CHỦ TRÌ	KTS. NGUYỄN THANH BÌNH		
QL. KỸ THUẬT	KS. ĐINH VĂN HOAI		

**GIÁM ĐỐC ĐƠN VỊ THIẾT KẾ**

**KTS. NGUYỄN THANH BÌNH**

Ký Hiệu Lô		Diện Tích (m <sup>2</sup> )	Tổng Số Lượng nền
Tên Lô	Nền số		
LK1	1	89,6	3
	2	88,4	
	3	96,5	
LK2	1	140,5	5
	2	40,6	
	3	80,2	
	4	79,1	
	5	123,7	
LK3	1	120,1	5
	2	69,6	
	3	68,6	
	4	84,4	
	5	55,1	
<b>TỔNG CỘNG</b>			<b>13</b>